


ИЗМЕНЕ И ДОПУНЕ ПЛАНА ГЕНЕРАЛНЕ РЕГУЛАЦИЈЕ СРЕМСКЕ КАМЕНИЦЕ СА ОКРУЖЕЊЕМ

(локалитет на парцелама бр. 197, 198/6, 198/8, 198/10, 198/12 и 198/14 КО Сремска Каменица)

ИЗВОД ИЗ ГП-а ГРАДА НОВОГ САДА

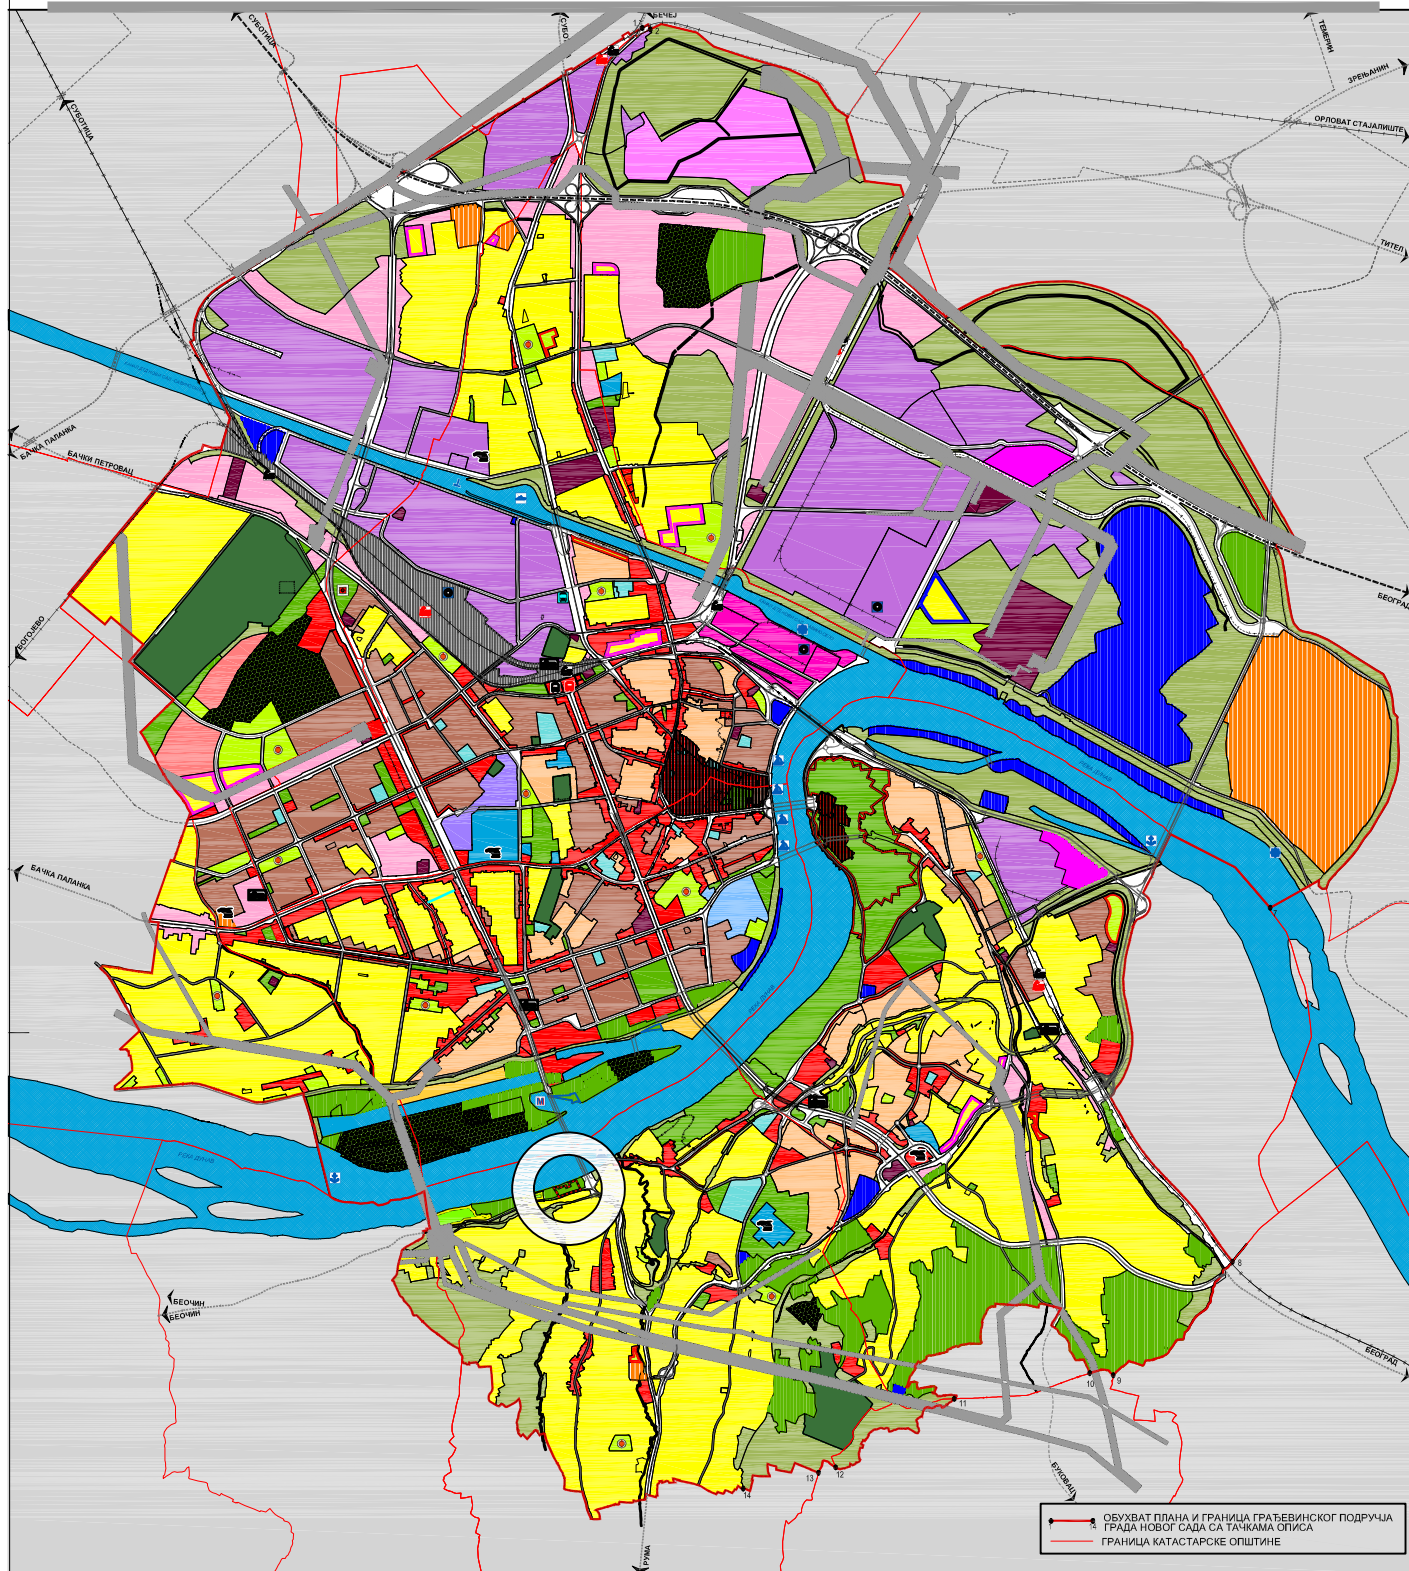

СТАНОВАЊЕ

- ПОРОДИЧНО СТАНОВАЊЕ
- ВИШЕПОРОДИЧНО СТАНОВАЊЕ
- ОПШТЕ СТАМЕНЕ ЗОНЕ
- ЕКО СТАНОВАЊЕ
- СТАНОВАЊЕ СА ПОСЛОВАЊЕМ
- ПОДРУЧЈЕ ПОСТОЈЕЋЕГ СТАМЕНОГ НАСЕЉА ШАНГАЈ
- ПОСТОЈЕЋЕ ВИКЕНД НАСЕЉЕ

ГРАДСКИ ЦЕНТРИ

- ОПШТЕРАДСКИ ЦЕНТРИ
- СТАРИ ЦЕНТАР И ПЕТРОВАРАДИНСКА ТРГВАБА
- КОМПЛЕКС ПЕТРОВАРАДИНСКЕ ТРГВАБЕ

СПЕЦИЈАЛИЗОВАНИ ЦЕНТРИ

- УНИВЕРЗИТЕТ
- КЛИНИЧКИ ЦЕНТАР
- САЈАМ
- СПОРТСКИ ЦЕНТРИ И СПОРТСКО-РЕКРЕАТИВНЕ ПОВРШИНЕ

ЈАВНЕ СЛУЖБЕ И ЗЕЛЕНЕ ПОВРШИНЕ

- СРЕДЊА ШКОЛА
- ПАРКОВИ
- ПАРК И ПАРКОВСКИ УРЕЂЕНЕ ПОВРШИНЕ
- СПОРТСКИ ПАРК
- ЗАШТИТНО ЗЕЛЕНИЛО

КОМУНАЛНЕ ПОВРШИНЕ

- ПОВРШИНЕ ЗА ХИДРОТЕХНИЧКЕ ЗАХВАТЕ
- ПРЕГРАДА ОПШТИНСКОГ ВОДА
- ДЕПОЗИТА КОМУНАЛНОГ ОТПАДА
- ОСТАВЕ КОМУНАЛНЕ ПОВРШИНЕ
- КУЛТИВАТЕ

ПОСЛОВАЊЕ

- У РАДНИМ ЗОНАМА
- НА УЛАЗИМ ПРАВИЦИМА
- РОБНО-ТРАНСПОРТНИ ЦЕНТАР

ОСТАЛЕ НАМЕНЕ

- ТУРИСТИЧКО-СПОРТСКО-РЕКРЕАТИВНЕ ПОВРШИНЕ
- СПЕЦИЈАЛНА НАМЕНА
- ВОДНЕ ПОВРШИНЕ

- БЕЛГРИЈА САОБРАЋАЈНО-СРЕПКА ПРАВОСЛАВНА ЦРКВА

- ЗАШТИТНИ ЕНЕРГЕТСКИ КОРИДОРИ

- ГРАНИЦА ПРОСТОРОНО КУЛТУРНО-ИСТОРИЈСКЕ ЦЕЛИНЕ СА ЗАШТИТЕНОМ ОКОЛИНОМ

САОБРАЋАЈНА ИНФРАСТРУКТУРА

- ДРЖАВНИ ПУТ I А РЕДА - АУТОПУТ
- ДРЖАВНИ ПУТ II А РЕДА
- ОПШТИНСКИ ПУТ
- МАГИСТРАЛА
- ГЛАВНА САОБРАЋАЈНИЦА
- ОБЈЕКТИ У ФУНКЦИЈИ САОБРАЋАЈА
- АУТОБУСКА СТАНИЦА - МЕЂУМЕСНА (МАС)
- АУТОБУСКА СТАНИЦА - ПРИГРАДСКА (ПАС)
- АУТОБУСКА СТАНИЦА - ТУРИСТИЧКА (ТАС)
- ЖЕЛЕЗНИЧКО ПОДРУЧЈЕ
- ЖЕЛЕЗНИЧКА ПРУГА
- ЖЕЛЕЗНИЧКА СТАНИЦА - ПУТНИЧКА
- ЖЕЛЕЗНИЧКА СТАНИЦА - ТЕРЕТНА
- ТЕРМИНАЛ НОВОГ ПОДСИСТЕМА ЈП ГП
- ПУТНИЧКО ПРИСТАНИШТЕ
- ТЕРЕТНО ПРИСТАНИШТЕ
- МЕЂУНАРОДНА МАРИНА
- ИНТЕРМОДАЛНИ ТЕРМИНАЛ (ЛОГИСТИЧКИ ЦЕНТАР)
- ХЕЛДРОМ
- ЗАКЉУЧАК
- СИДРНИШТЕ
- ПРЕВОДНИЦА

ГЕНЕРАЛНИ УРБАНИСТИЧКИ ПЛАН ГРАДА НОВОГ САДА до 2030. ГОДИНЕ

БРОЈ КАРТЕ:

1

ГРАНИЦА ПЛАНА СА ПРЕТЕЖНОМ
ПЛАНИРАНОМ НАМЕНОМ
ПРОСТОРА

РАЗМЕР:

1:20000


0 500 1000 1500 2000m

ЈП "УРБАНИЗАМ" ЗАВОД ЗА УРБАНИЗАМ НОВИ САД БУЛЕВАР ЦАРА ЛАЗАРА 111

ДИРЕКТОР
ДРАЖАН МИХАЈЛОВИЋ, архитекта

ГОДИНА ИЗРАДЕ - 2022.

ГЕНЕРАЛНИ УРБАНИСТИЧКИ ПЛАН ГРАДА НОВОГ САДА ДО 2030. ГОДИНЕ

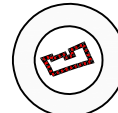

ПОЛОЖАЈ У ГП

ГРАФИЧКИ ПРИКАЗ 1.1