

КООРДИНАТЕ ОСОВНИКИХ ТАЧАКА		
Број	Y	X
391t	7408602.09	5009160.28
392t	7408589.42	5009155.22
393t	7408575.32	5009149.58
394t	7408596.99	5009134.56

КООРДИНАТЕ ДЕТАЉНИХ ТАЧАКА		
Број	Y	X
1	7408484.51	5009195.82
2	7408522.15	5009208.90
3	7408528.70	5009192.76
4	7408538.61	5009136.90
5	7408555.73	5009207.71
6	7408574.39	5009214.96
7	7408596.54	5009218.65
8	7408603.78	5009202.56
9	7408620.54	5009208.95
10	7408639.75	5009214.92
11	7408643.15	5009216.22
12	7408632.79	5009239.81
13	7408647.79	5009246.78
14	7408666.72	5009253.39
15	7408686.50	5009238.01
16	7408699.16	5009260.98
17	7408702.20	5009262.43



ИЗМЕНЕ И ДОПУНЕ ПЛАНА ГЕНЕРАЛНЕ РЕГУЛАЦИЈЕ
СРЕМСКЕ КАМЕНИЦЕ СА ОКРУЖЕЊЕМ
(локалитет на парцелама бр. 197, 198/6, 198/8, 198/10, 198/12 и 198/14 КО Сремска Каменица)

ПЛАН РЕГУЛАЦИЈЕ ПОВРШИНА ЈАВНЕ НАМЕНЕ

ПОВРШИНЕ ЈАВНЕ НАМЕНЕ

- САОБРАЋАЈНА ПОВРШИНА
- ВОДНО ЗЕМЉИШТЕ
- ПОВРШИНЕ ОСТАЛИХ НАМЕНА

- РЕГУЛАЦИОНА ЛИНИЈА ПО ПОСТОЈЕЋОЈ ГРАНИЦИ ПАРЦЕЛЕ
- ПЛАНИРАНА РЕГУЛАЦИОНА ЛИНИЈА
- ОБАВЕЗНО ОБЈЕДИЊАВАЊЕ ПАРЦЕЛА
- ГРАНИЦА ОБУХВАТА ИЗМЕНА И ДОПУНА ПЛАНА

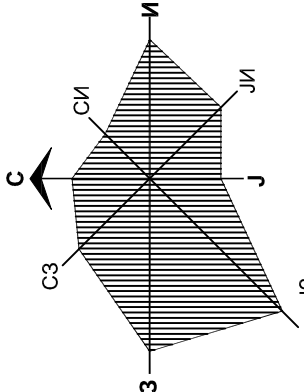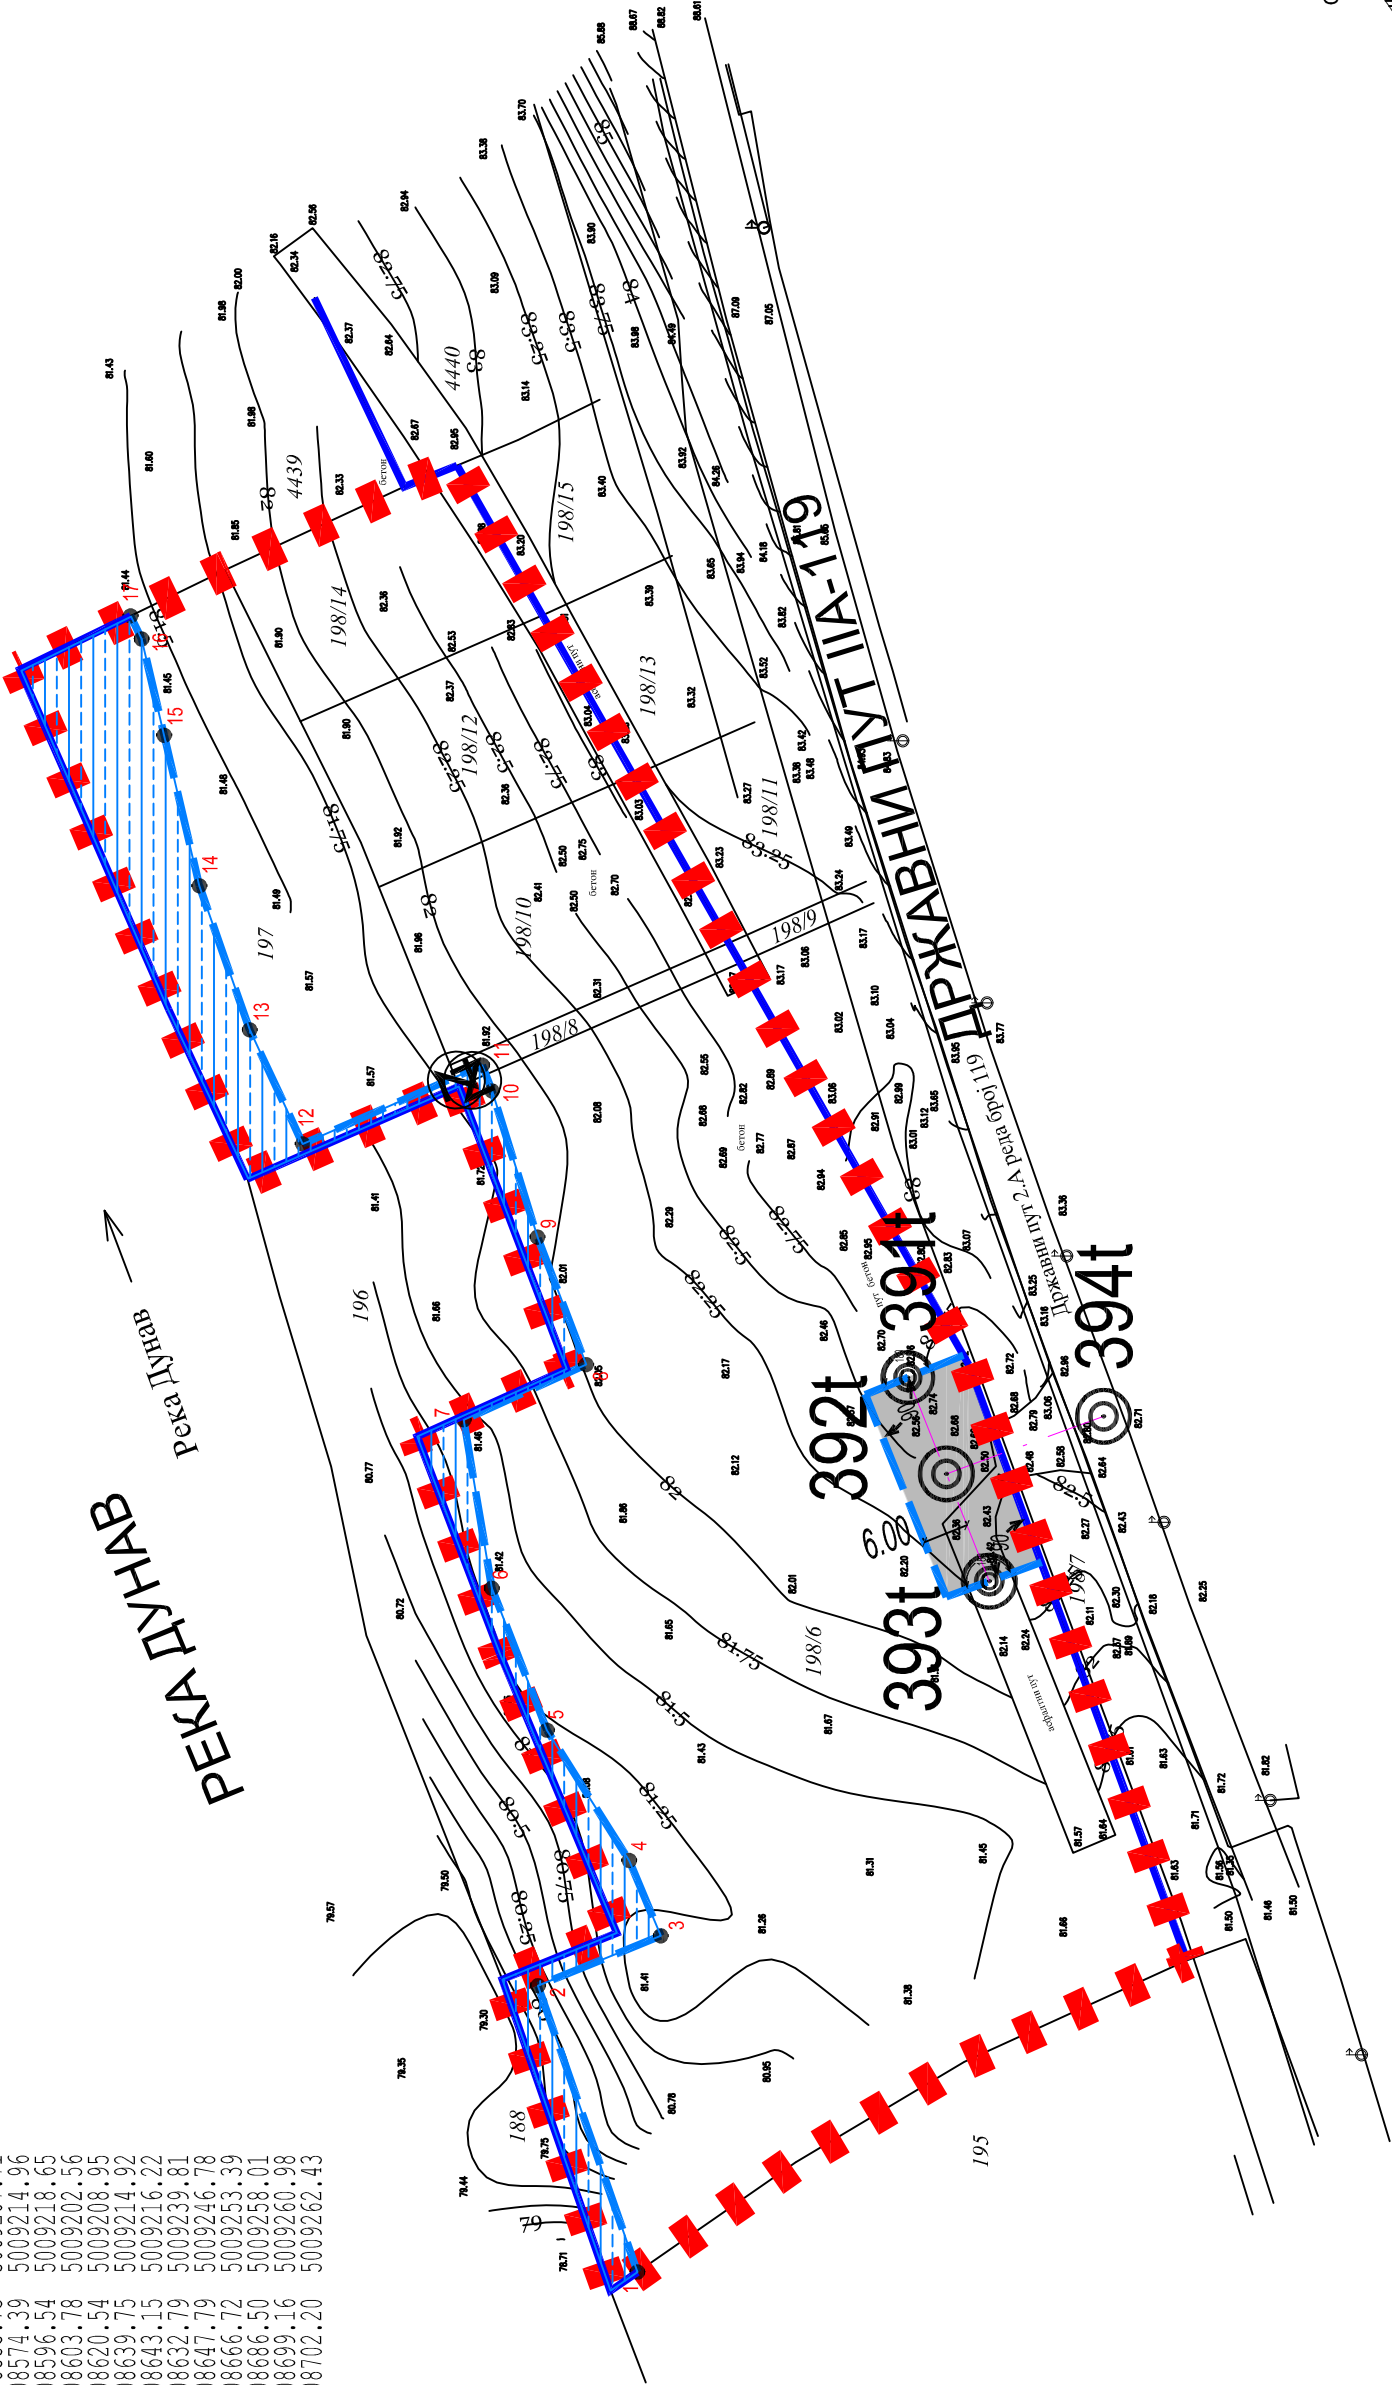

	Јавно предузеће "УРБАНИЗАМ" Завод за урбанизам Нови Сад, Булевар цара Лазара 3/III			
	НАЗИВ ПЛАНА	ИЗМЕНЕ И ДОПУНЕ ПЛАНА ГЕНЕРАЛНЕ РЕГУЛАЦИЈЕ СРЕМСКЕ КАМЕНИЦЕ СА ОКРУЖЕЊЕМ (локалитет на парцелама бр. 197, 198/6, 198/8, 198/10, 198/12 и 198/14 КО Сремска Каменица)		
ОДГОВОРНИ УРБАНИСТА	В. КРВАВАЦ, маг. инж. арх.	НАЗИВ КАРТЕ	ПЛАН РЕГУЛАЦИЈЕ ПОВРШИНА ЈАВНЕ НАМЕНЕ	
ОБРАЂИВАЧ	Ј. ДРАГОЈЕВИЋ, маг. инж. геод. Ц. ДИМИТРИЈЕВИЋ, геомегар Т. ЂОРАЦ, дипл. инж. геод. арх.	НАРУЧИЛАЦ ИЗРАДЕ	НИКОЛА ХРИСТИЋ, ЛЕДИНАЧКИ ПУТ 6, СРЕМСКА КАМЕНИЦА	
ПОМОЋНИК ДИРЕКТОРА	Т. БУРСАЋ, дипл. инж. арх.	БРОЈ ЗАДАТКА:	ДАТУМ:	БРОЈ:
ДИРЕКТОР	Д. МИЛАДИНОВИЋ, дипл. инж. арх.	2.3.5/21	12.2025.	1:1000
				2