

КООРДИНАТЕ ОСОВИНСКИХ ТАЧАКА			
Број	Y	X	
390t	7408653.72	5009188.85	
391t	7408606.87	5009162.19	
392t	7408589.42	5009155.22	
393t	7408540.26	5009135.56	
394t	7408596.99	5009134.56	

ИЗМЕНЕ И ДОПУНЕ ПЛАНА ГЕНЕРАЛНЕ РЕГУЛАЦИЈЕ
СРЕМСКЕ КАМЕНИЦЕ СА ОКРУЖЕЊЕМ
(локалитет на парцелама бр. 197, 198/6, 198/8, 198/10, 198/12 и 198/14 КО Сремска Каменица)

ПЛАН ВОДНЕ ИНФРАСТРУКТУРЕ

ВОДНА ИНФРАСТРУКТУРА

- ВОДОВОД-СТАЊЕ
- ВОДОВОД-ПЛАН
- КАНАЛИЗАЦИЈА ОТПАДНА-СТАЊЕ
- КАНАЛИЗАЦИЈА ОТПАДНА-ПЛАН

ПОВРШИНЕ ЈАВНЕ НАМЕНЕ

САОБРАЋАЈНА ПОВРШИНА

КОПОВОЗ

ВОДНО ЗЕМЉИШТЕ

ПОВРШИНЕ ОСТАЛИХ НАМЕНА


ОБАВЕЗНО ОБЈЕДИЊАВАЊЕ ПАРЦЕЛА

ОРИЈЕНТАЦИОНА НИВЕЛЕТА

ПЛАНИРАНА РЕГУЛАЦИОНА ЛИНИЈА

РЕГУЛАЦИОНА ЛИНИЈА ПО ПОСТОЈЕЋОЈ ГРАНИЦИ ПАРЦЕЛЕ

ГРАНИЦА ОБУХВАТА ИЗМЕНА И ДОПУНА
ПЛАНА ГЕНЕРАЛНЕ РЕГУЛАЦИЈЕ

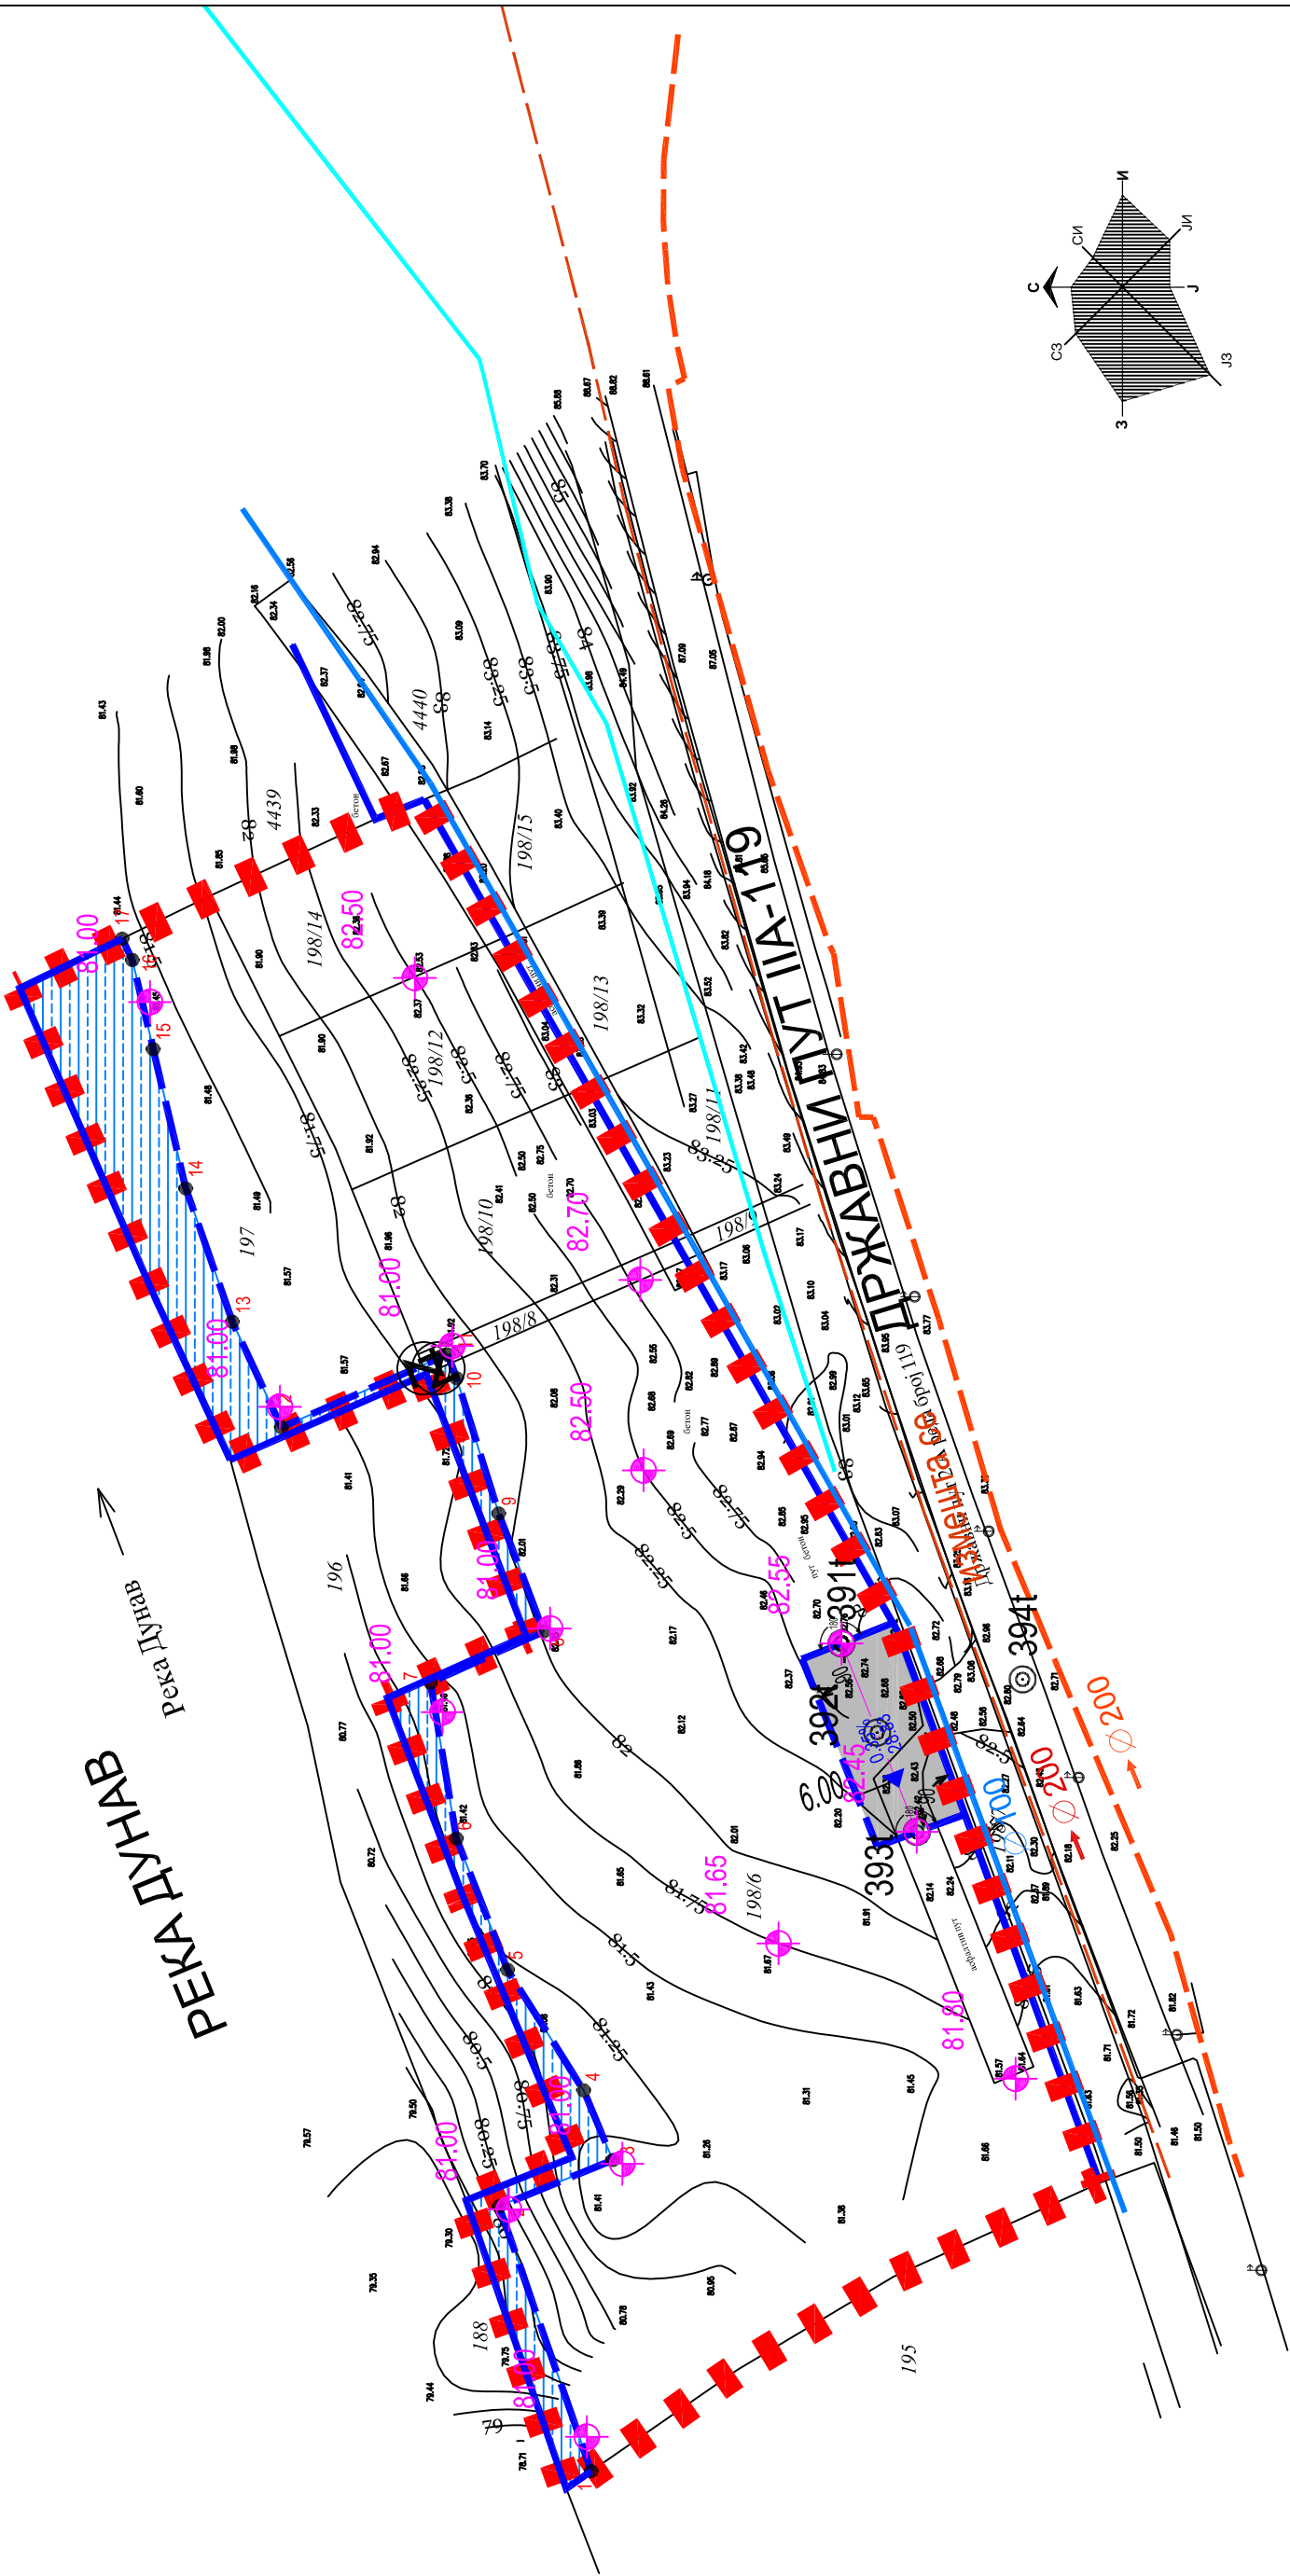

Јавно предузеће "УРБАНИЗАМ" Завод за урбанизам
Нови Сад, Булевар цара Лазара 3/III

ИЗМЕНЕ И ДОПУНЕ ПЛАНА ГЕНЕРАЛНЕ РЕГУЛАЦИЈЕ СРЕМСКЕ КАМЕНИЦЕ СА ОКРУЖЕЊЕМ
(локалитет на парцелама бр. 197, 198/6, 198/8, 198/10, 198/12 и 198/14 КО Сремска Каменица)

ОДГОВОРНИ УРБАНИСТА	В. КРВАВАЦ, маг. инж. арх.	НАЗИВ КАРТЕ	ПЛАН ВОДНЕ ИНФРАСТРУКТУРЕ	
ОБРАЂИВАЧ	Ј. БОШКОВИЋ, маг. инж. грађ., Т. ЋОРАЋ, дипл. инж. геод. арх.	НАРУЧИЛАЦ ИЗРАДЕ	НИКОЛА ХРИСТИЋ, ЛЕДИНАЧКИ ПУТ 6, СРЕМСКА КАМЕНИЦА	
ПОМОЋНИК ДИРЕКТОРА	Т. БУРСАЋ, дипл. инж. арх.	БРОЈ ЗАДАТКА:	ДАТУМ:	БРОЈ:
ДИРЕКТОР	Д. МИЛАДИНОВИЋ, дипл. инж. арх.	2.3.5/21	12.2025.	1:1000
				4