





ИЗМЕНЕ И ДОПУНЕ ПЛАНА ГЕНЕРАЛНЕ РЕГУЛАЦИЈЕ
СРЕМСКЕ КАМЕНИЦЕ СА ОКРУЖЕЊЕМ
(локалитет на парцелама бр. 197, 198/6, 198/8, 198/10, 198/12 и 198/14 КО Сремска Каменица)

ПЛАН ЕНЕРГЕТСКЕ ИНФРАСТРУКТУРЕ И
ЕЛЕКТРОНСКИХ КОМУНИКАЦИЈА

ЕНЕРГЕТСКА ИНФРАСТРУКТУРА

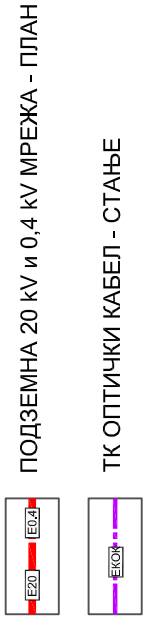

ПОВРШИНЕ ЈАВНЕ НАМЕНЕ

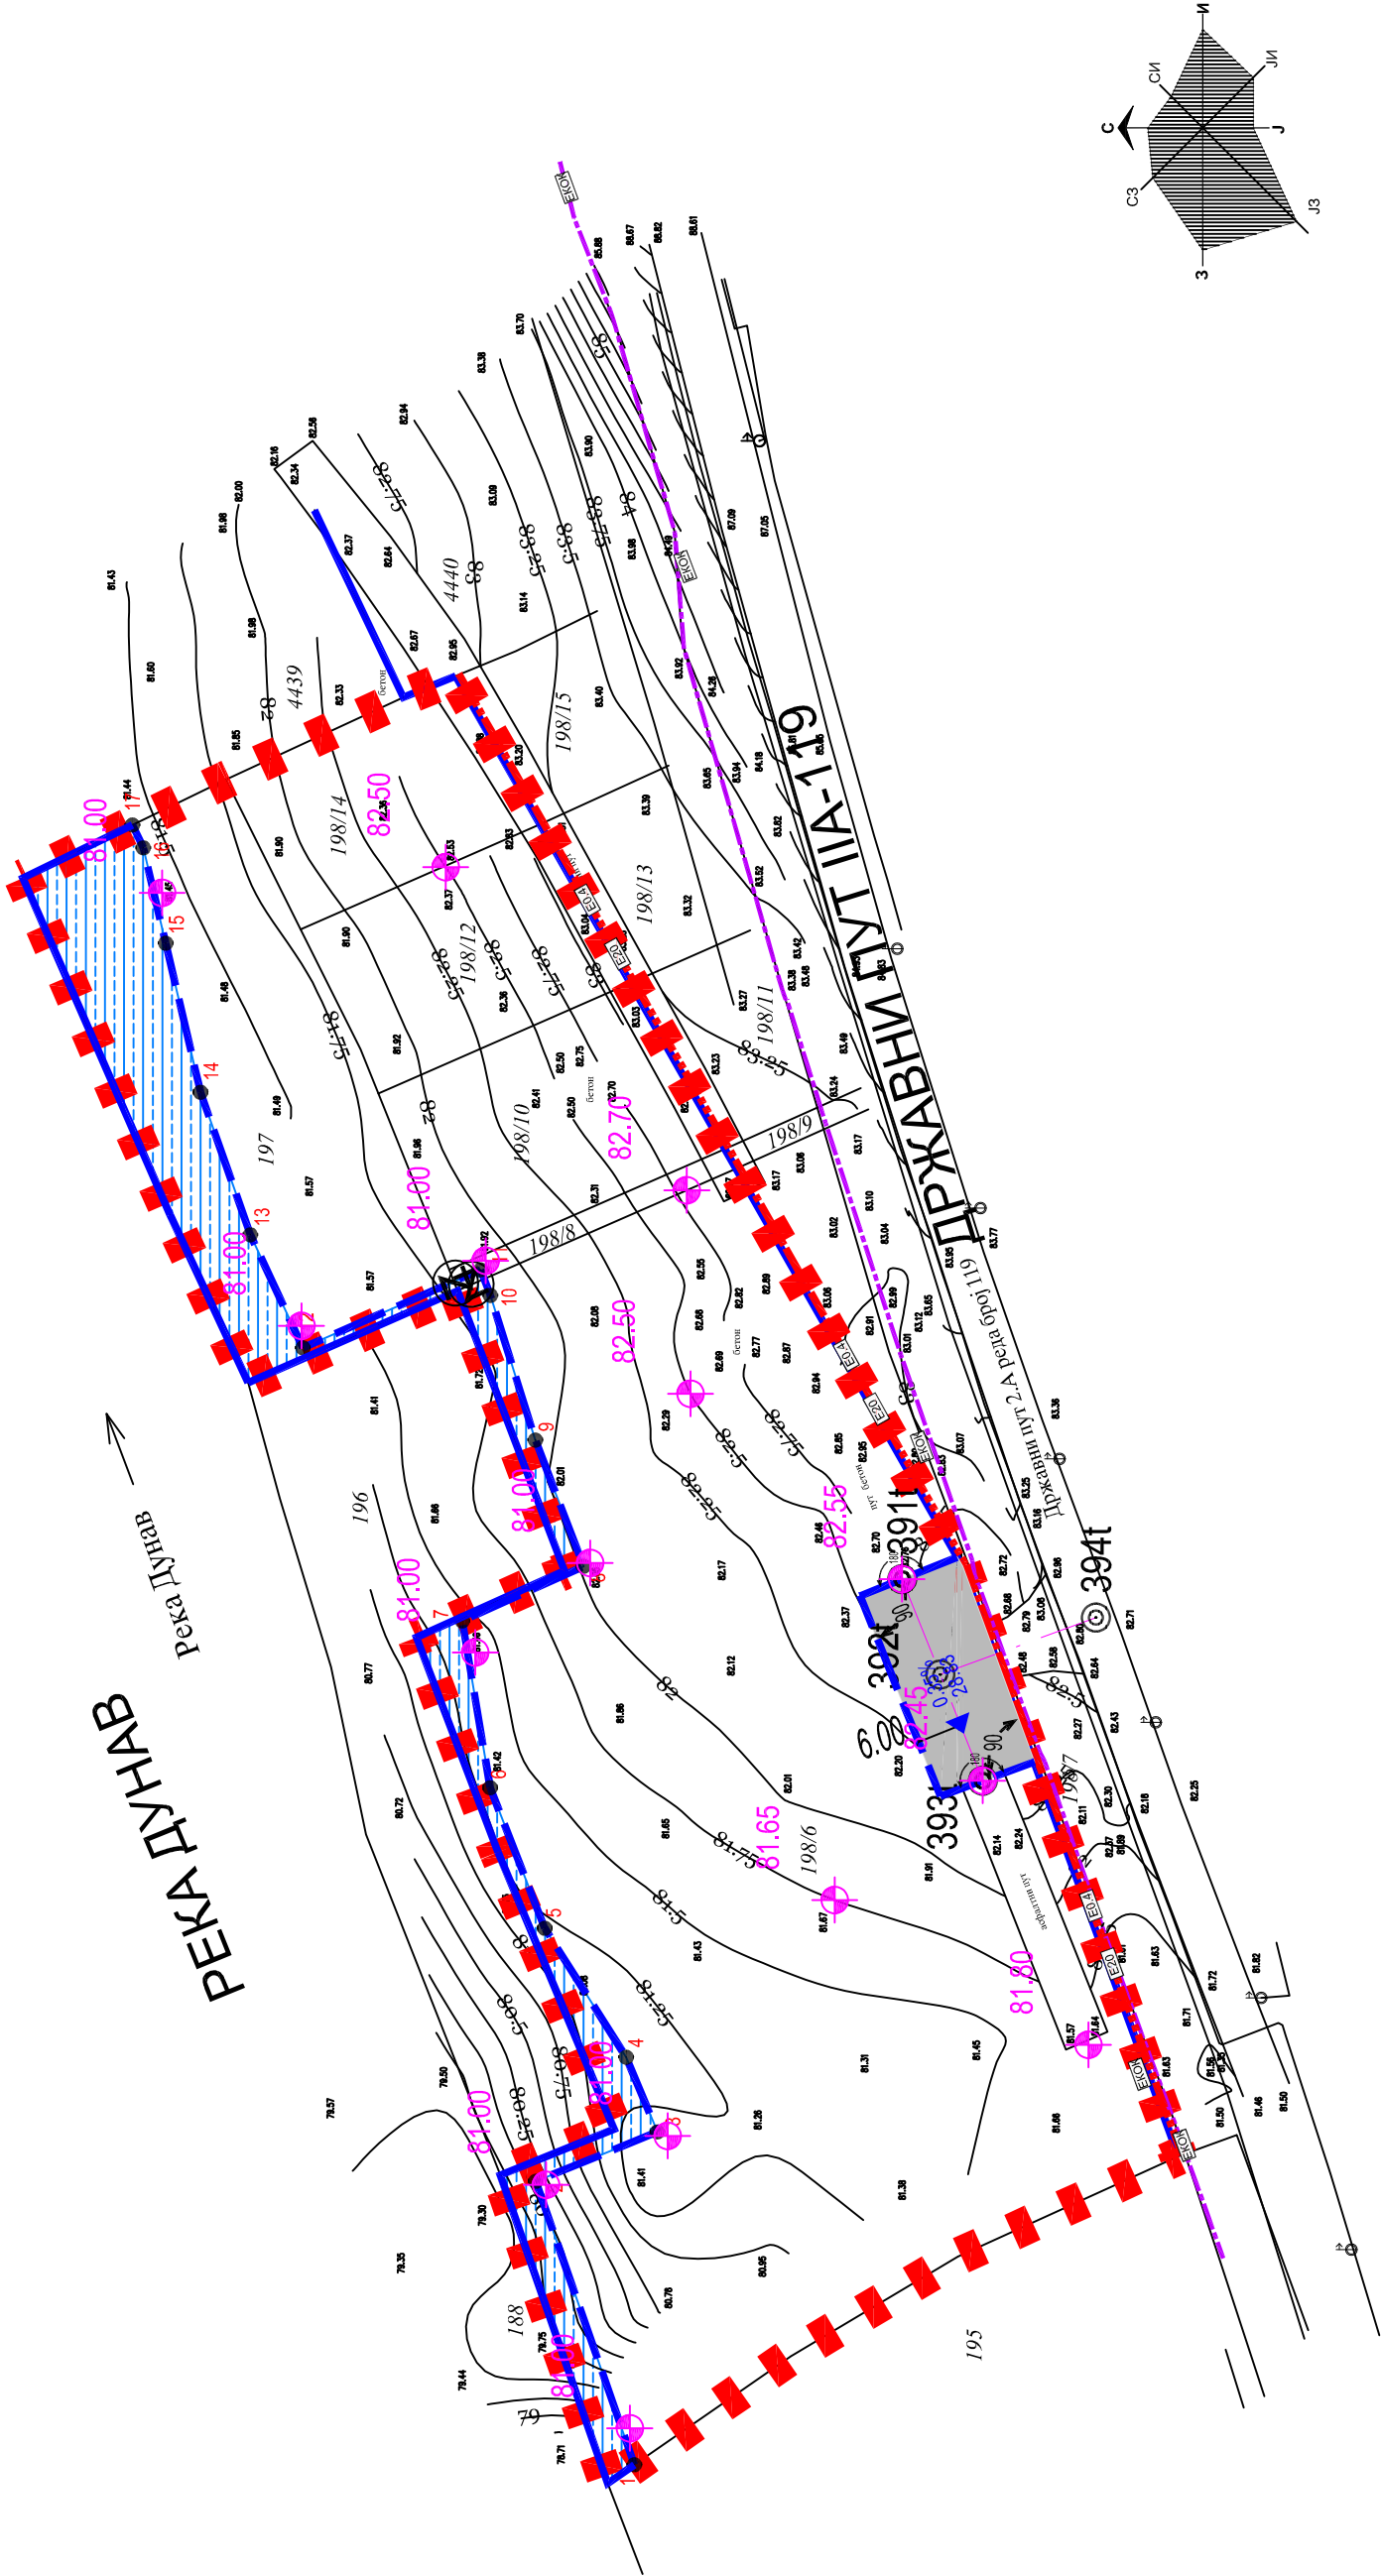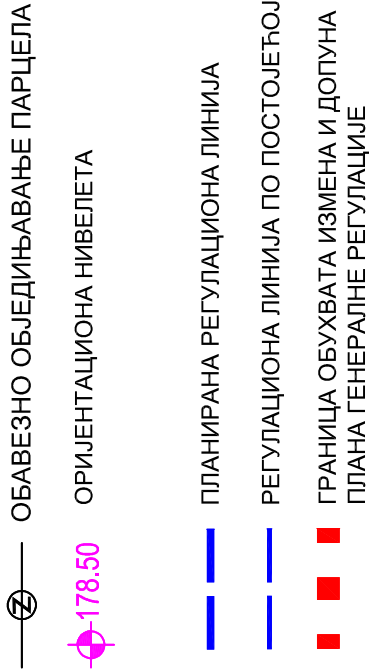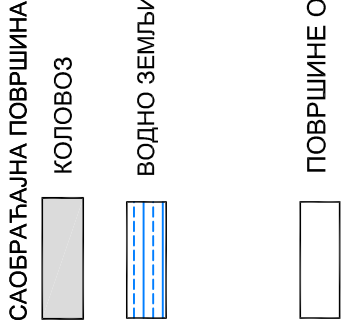

	Јавно предузеће "УРБАНИЗАМ" Завод за урбанизам Нови Сад, Булевар цара Лазара 3/III			
	НАЗИВ ПЛАНА	ИЗМЕНЕ И ДОПУНЕ ПЛАНА ГЕНЕРАЛНЕ РЕГУЛАЦИЈЕ СРЕМСКЕ КАМЕНИЦЕ СА ОКРУЖЕЊЕМ (локалитет на парцелама бр. 197, 198/6, 198/8, 198/10, 198/12 и 198/14 КО Сремска Каменица)		
ОДГОВОРНИ УРБАНИСТА	В.КРВАВАЦ, мост.инж.арх.		НАЗИВ КАРТЕ	ПЛАН ЕНЕРГЕТСКЕ ИНФРАСТРУКТУРЕ И ЕЛЕКТРОНСКИХ КОМУНИКАЦИЈА
ОБРАТНИВАЧ	Д. МАВРОВИЋ, дипл.инж.ел. Т. ЋОРАЦ, дипл.инж.географ		НАРУЧИЛАЦ ИЗРАДЕ	НИКОЛА ХРИСТИЋ, ЛЕДИНАЧКИ ПУТ 6, СРЕМСКА КАМЕНИЦА
ПОМОЋНИК ДИРЕКТОРА	Т. БУРСАЋ, дипл.инж.арх.		БРОЈ ЗАДАТКА:	ДАТУМ:
ДИРЕКТОР	Д. МИЛАДИНОВИЋ, дипл.инж.арх.		2.3.5/21	12.2025.
			РАЗМЕР:	БРОЈ:
			1:1000	5