


ИЗВЕШТАЈ О СТРАТЕШКОЈ ПРОЦЕНИ УТИЦАЈА ПЛАНА ГЕНЕРАЛНЕ РЕГУЛАЦИЈЕ НАСЕЉЕНИХ МЕСТА ЛЕДИНЦИ И СТАРИ ЛЕДИНЦИ НА ЖИВОТНУ СРЕДИНУ

ИЗВОД ИЗ ПРОСТОРНОГ ПЛАНА ГРАДА НОВОГ САДА

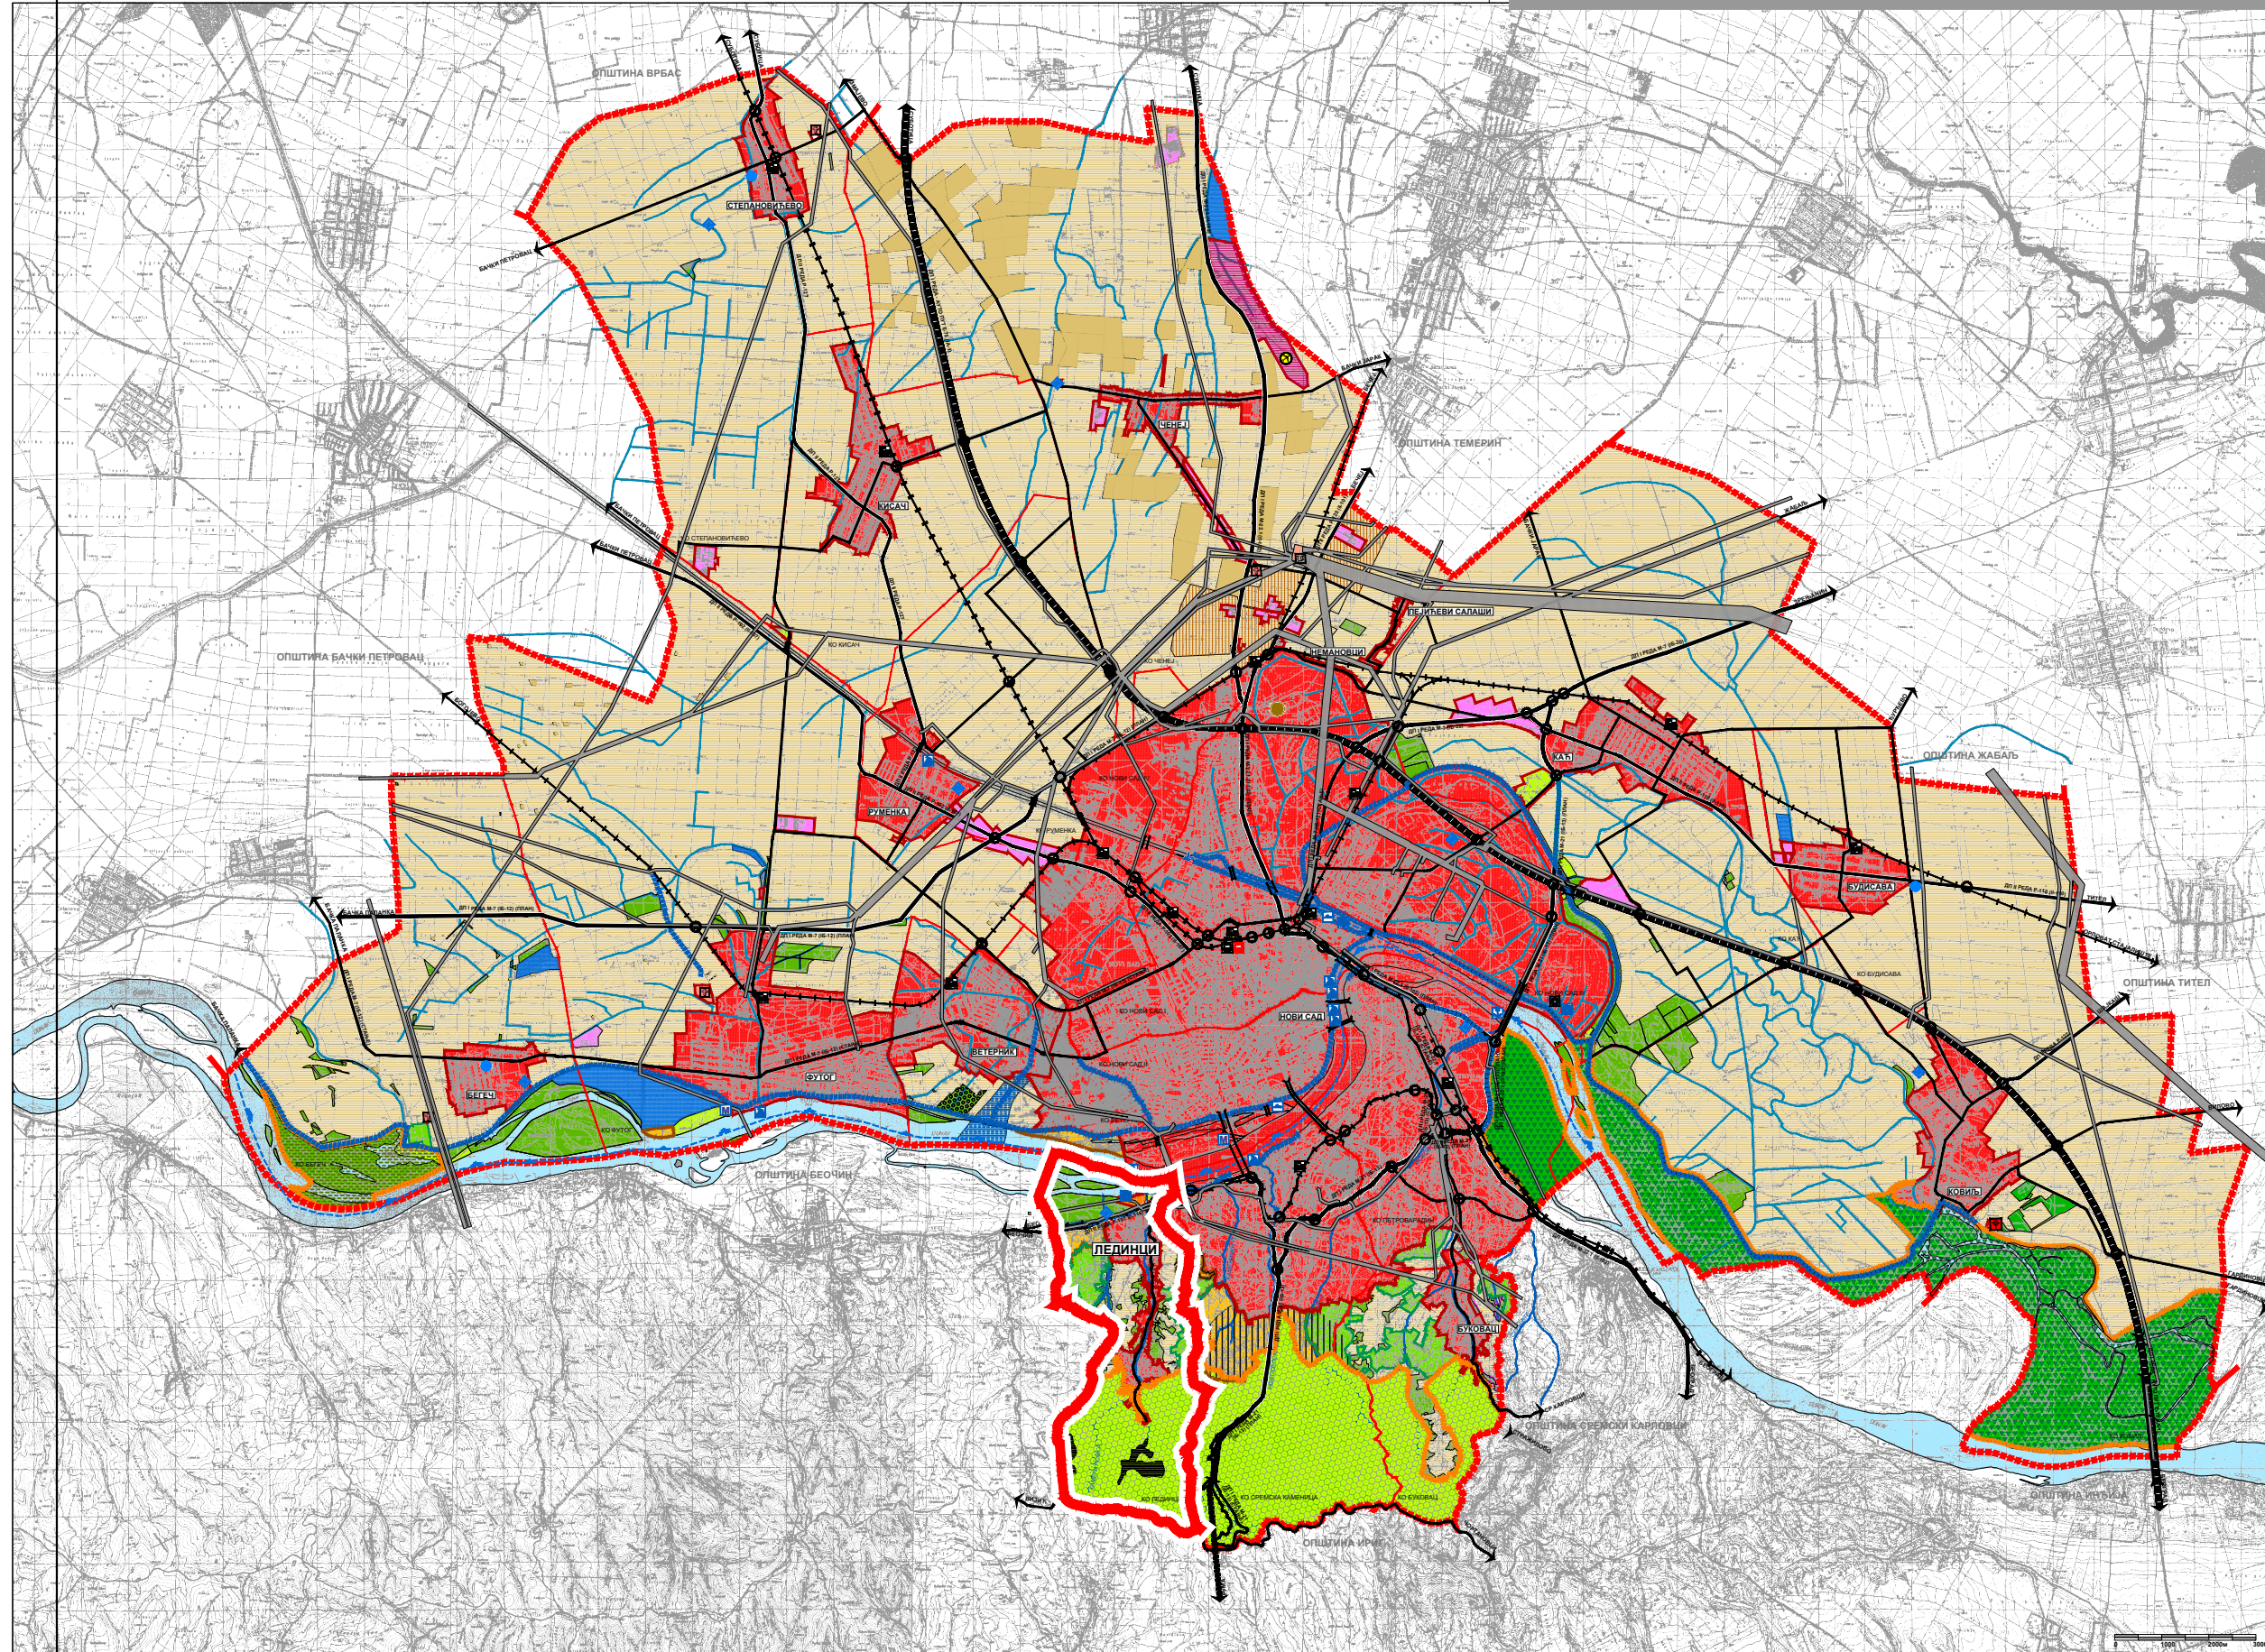

ПРОСТОРНИ ПЛАН ГРАДА НОВОГ САДА

РЕФЕРАЛНА КАРТА БРОЈ 1: НАМЕНА ПРОСТОРА

- ПОЉОПРИВРЕДНО ЗЕМЉИШТЕ**
- ВОЂАРСКО - ВИНОГРАДАРСКЕ ЗОНЕ
 - САПАШИ (ЗОНА САПАША)
 - ОГЛЕДНА ПОЉА
 - РИБЊАЦИ
 - ОСТАЛО ПОЉОПРИВРЕДНО ЗЕМЉИШТЕ (БИЈЕ, ВОЂНАЦИ, ВИНОГРАДИ, ПАШЊАЦИ, ТРСТИЦИ)

- ШУМЕ И ШУМСКО ЗЕМЉИШТЕ**
- ШУМЕ У ФУНКЦИЈИ СПОРТА И РЕКРЕАЦИЈЕ
 - ОСТАЛЕ ШУМЕ

- ВОДЕ И ВОДНО ЗЕМЉИШТЕ**
- РЕКА ДУНАВ
 - ЈЕЗЕРА
 - ПОТОЦИ
 - ОТВОРЕНИ КАНАЛИ

ГРАЂЕВИНСКО ЗЕМЉИШТЕ

- ГРАЂЕВИНСКО ПОДРУЧЈЕ НАСЕЉА
- ГРАЂЕВИНСКО ЗЕМЉИШТЕ ИЗВАН НАСЕЉА
- ПРОСТОР ЗА ПРИВРЕДНЕ ДЕЛАТНОСТИ
- СПЕЦИЈАЛНА НАМЕНА
- ТУРИСТИЧКО СПОРТСКО РЕКРЕАТИВНЕ ПОВРШИНЕ
- МАНАСТИР КОВИЉ
- ТРАНСФОРМАТОРСКА СТАНИЦА
- ГРОБЉА
- ДЕПОНИЈА КОМУНАЛНОГ ОТПАДА
- ВИКЕНД ЗОНЕ
- ЗОНА ЗАБРАНЕ ИЗГРАДЊЕ

САОБРАЋАЈНА ИНФРАСТРУКТУРА

- АЕРОДРОМ
- ДРЖАВНИ ПУТЕВИ I РЕДА - АУТОПУТЕВИ
- ДРЖАВНИ ПУТЕВИ II РЕДА
- ДРЖАВНИ ПУТЕВИ III РЕДА
- ОПШТИНСКИ ПУТЕВИ
- ДЕНИВЕЛИСАНО УКРШТАЊЕ
- МОСТ
- ТУНЕЛ
- ДВОКОЛОСЕЧНА ЖЕЛЕЗНИЧКА ПРУГА
- ЈЕДНОКОЛОСЕЧНА ЖЕЛЕЗНИЧКА ПРУГА
- МЕЂУНАРОДНИ ПЛОВНИ ПУТ
- МЕЂУМЕСНА АУТОБУСКА СТАНИЦА
- ПРИГРАДСКА АУТОБУСКА СТАНИЦА
- ЖЕЛЕЗНИЧКА СТАНИЦА
- ЛОГИСТИЧКИ ЦЕНТАР
- ПУТНИЧКО ПРИСТАНИШТЕ
- ТЕРЕТНО ПРИСТАНИШТЕ
- ЗИМОВНИК
- СИДРИШТЕ
- ГРАДСКА МАРИНА
- ПРЕВОДНИЦА

ХИДРОТЕХНИЧКИ ОБЈЕКТИ

- НАСИПИ
- БРАНА
- ВОДОЗАХВАТ
- ПРЕЧИШЋАВАЊЕ ОТПАДНИХ ВОДА

ЗАШТИТА ПРОСТОРА

- ИНФРАСТРУКТУРНИ КОРИДОРИ
- НАЦИОНАЛНИ ПАРК "ФРИШКА ГОРА"
- СПЕЦИЈАЛНИ РЕЗЕРВАТ ПРИРОДЕ "КОВИЉСКО - ПЕТРОВАДИНСКИ РИТ"
- ПАРК ПРИРОДЕ "БЕГЕЧКА ЈАМА"
- МЕРЕ РЕКУЛТИВАЦИЈЕ

- ГРАНИЦЕ ГРАЂЕВИНСКИХ ПОДРУЧЈА
- ГРАНИЦЕ ВИКЕНД ЗОНА
- ГРАНИЦЕ ВОЂАРСКО - ВИНОГРАДАРСКИХ ЗОНА
- ГРАНИЦЕ ПРИРОДНИХ ДОБАРА
- ГРАНИЦЕ КАТАСТАРСКИХ ОПШТИНА
- ГРАНИЦА ОБУХВАТА ПЛАНА

ПОЛОЖАЈ ПЛАНА ГЕНЕРАЛНЕ РЕГУЛАЦИЈЕ У ПРОСТОРНОМ ПЛАНУ ГРАДА НОВОГ САДА