

ИЗМЕНЕ И ДОПУНЕ ПЛАНА ГЕНЕРАЛНЕ РЕГУЛАЦИЈЕ  
СРЕМСКЕ КАМЕНИЦЕ СА ОКРУЖЕЊЕМ  
(локалитет Мали до)

ПЛАН ЕНЕРГЕТСКЕ ИНФРАСТРУКТУРЕ И ЕЛЕКТРОНСКИХ КОМУНИКАЦИЈА

- ЕНЕРГЕТСКА ИНФРАСТРУКТУРА

НАДЗЕМНА 0.4 кV МРЕЖА - стање

ПОДЗЕМНА 20 кV и 0.4 кV МРЕЖА - план

ГАСОВОД ПРИТИСКА 16 бар - стање

ГАСОВОД ПРИТИСКА ДО 4 бар - план

ЗАШТИТНИ ПОЈАС ГАСОВОДА
- ЕЛЕКТРОНСКЕ КОМУНИКАЦИЈЕ

ТК ОПТИЧКИ КАБЕЛ - план

ТК НАДЗЕМНИ ВОД - стање

- ПОВРШИНЕ ЈАВНЕ НАМЕНЕ


САОБРАЋАЈНЕ ПОВРШИНЕ

ПОВРШИНЕ ОСТАЛИХ НАМЕНА

- РЕГУЛАЦИОНА ЛИНИЈА ПО ПОСТОЈЕЋОЈ ГРАНИЦИ ПАРЦЕЛЕ


ПЛАНИРАНА РЕГУЛАЦИОНА ЛИНИЈА

ОБАВЕЗНО ОБЈЕДИЊАВАЊЕ ПАРЦЕЛА

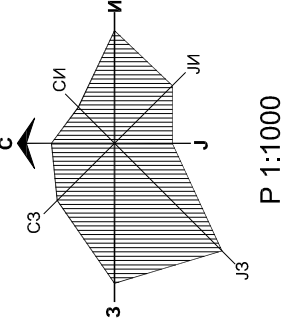

ГРАНИЦА ОБУХВАТА ИЗМЕНА И ДОПУНА ПЛАНА ГЕНЕРАЛНЕ РЕГУЛАЦИЈЕ

|   |                               |                                                                                                 |                                                            |
|---|-------------------------------|-------------------------------------------------------------------------------------------------|------------------------------------------------------------|
| <div><div>ГЕНЕРАЛНИ УРБАНИЗАМ</div><div>Јавно предузеће "УРБАНИЗАМ" Завод за урбанизам<br/>Нови Сад, Булевар цара Лазара 3/III</div></div> |                               | ИЗМЕНЕ И ДОПУНЕ ПЛАНА ГЕНЕРАЛНЕ РЕГУЛАЦИЈЕ СРЕМСКЕ КАМЕНИЦЕ СА ОКРУЖЕЊЕМ<br>(локалитет Мали до) |                                                            |
| НАЗИВ ПЛАНА   | ОДГОВОРНИ УРБАНИСТА           | И. КУЗМАНОВИЋ, дипл.инж.арх.                                                                    | ПЛАН ЕНЕРГЕТСКЕ ИНФРАСТРУКТУРЕ И ЕЛЕКТРОНСКИХ КОМУНИКАЦИЈА |
| ОБРАЋИВАЧ   | В. МАРКОВИЋ, дипл.инж.еп.     |                                                                                                 | ТЕHНОГРАДНЈА ІMS DОО                                       |
| ПОМОЋНИК ДИРЕКТОРА   | Т. БУРСАЋ, дипл.инж.арх.      |                                                                                                 | ДАТУМ: 03.2026. БРОЈ ЗАДАТКА: 2.3.2/22                     |
| ДИРЕКТОР   | Д. МИПАДИНОВИЋ, дипл.инж.арх. |                                                                                                 | РАЗМЕРА: 1:1000 БРОЈ: 5                                    |

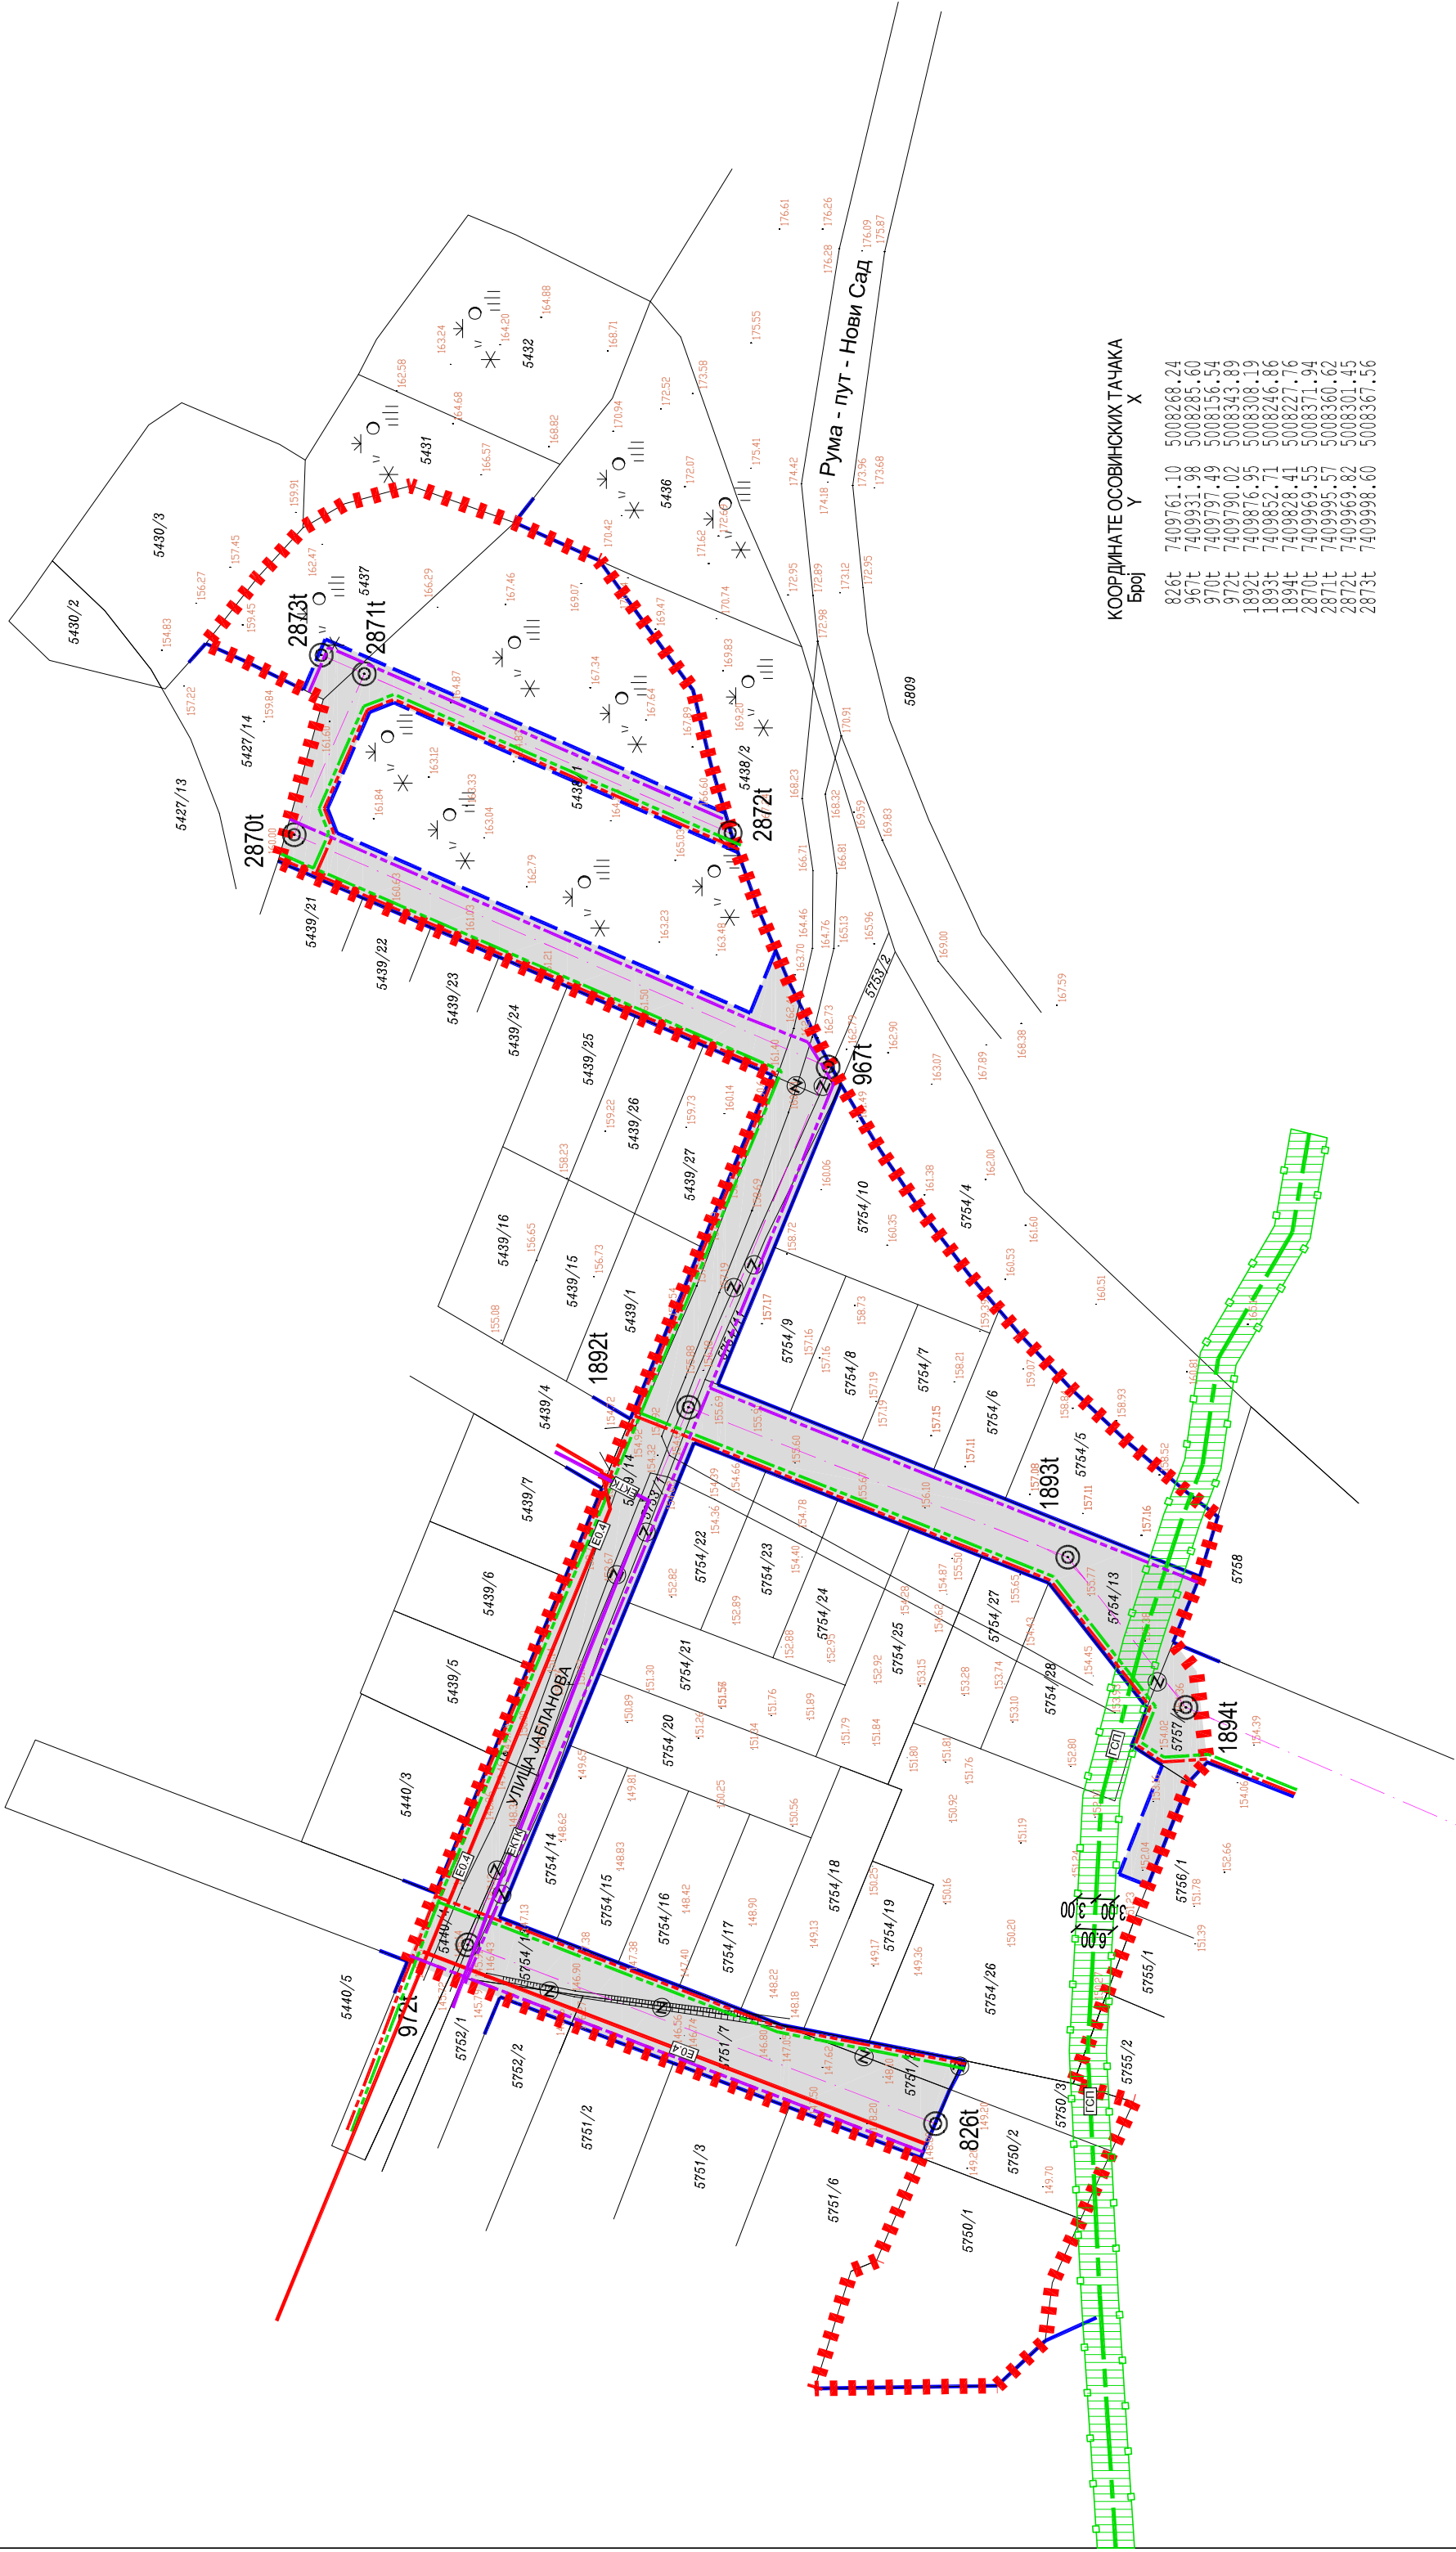

| КООРДИНАТЕ ОСОВИНСКИХ ТАЧАКА |            |
|------------------------------|------------|
| Број                         | У X        |
| 826t                         | 7409761.10 |
| 967t                         | 5008268.24 |
| 970t                         | 7409331.38 |
| 972t                         | 5008285.60 |
| 1892t                        | 7409197.49 |
| 1893t                        | 5008156.34 |
| 1894t                        | 7409790.02 |
| 1895t                        | 5008343.89 |
| 1896t                        | 7409876.95 |
| 1897t                        | 5008308.19 |
| 1898t                        | 7409852.71 |
| 1899t                        | 5008246.86 |
| 1900t                        | 7409828.41 |
| 1901t                        | 5008227.16 |
| 1902t                        | 7409865.55 |
| 1903t                        | 5008371.94 |
| 1904t                        | 7409865.55 |
| 1905t                        | 5008371.94 |
| 2000t                        | 7409865.55 |