


ИЗМЕНЕ И ДОПУНЕ ПЛАНА ГЕНЕРАЛНЕ РЕГУЛАЦИЈЕ
НАСЕЉЕНОГ МЕСТА ЧЕНЕЈ
(локалитет уз Државни пут IIА-100 и др.)


- КОНЦЕПТУАЛНИ ОКВИР ПРОСТОРНОГ РАЗВОЈА -

КОНЦЕПЦИЈА ПЛАНСКОГ РЕШЕЊА - ЛОКАЛИТЕТ 4

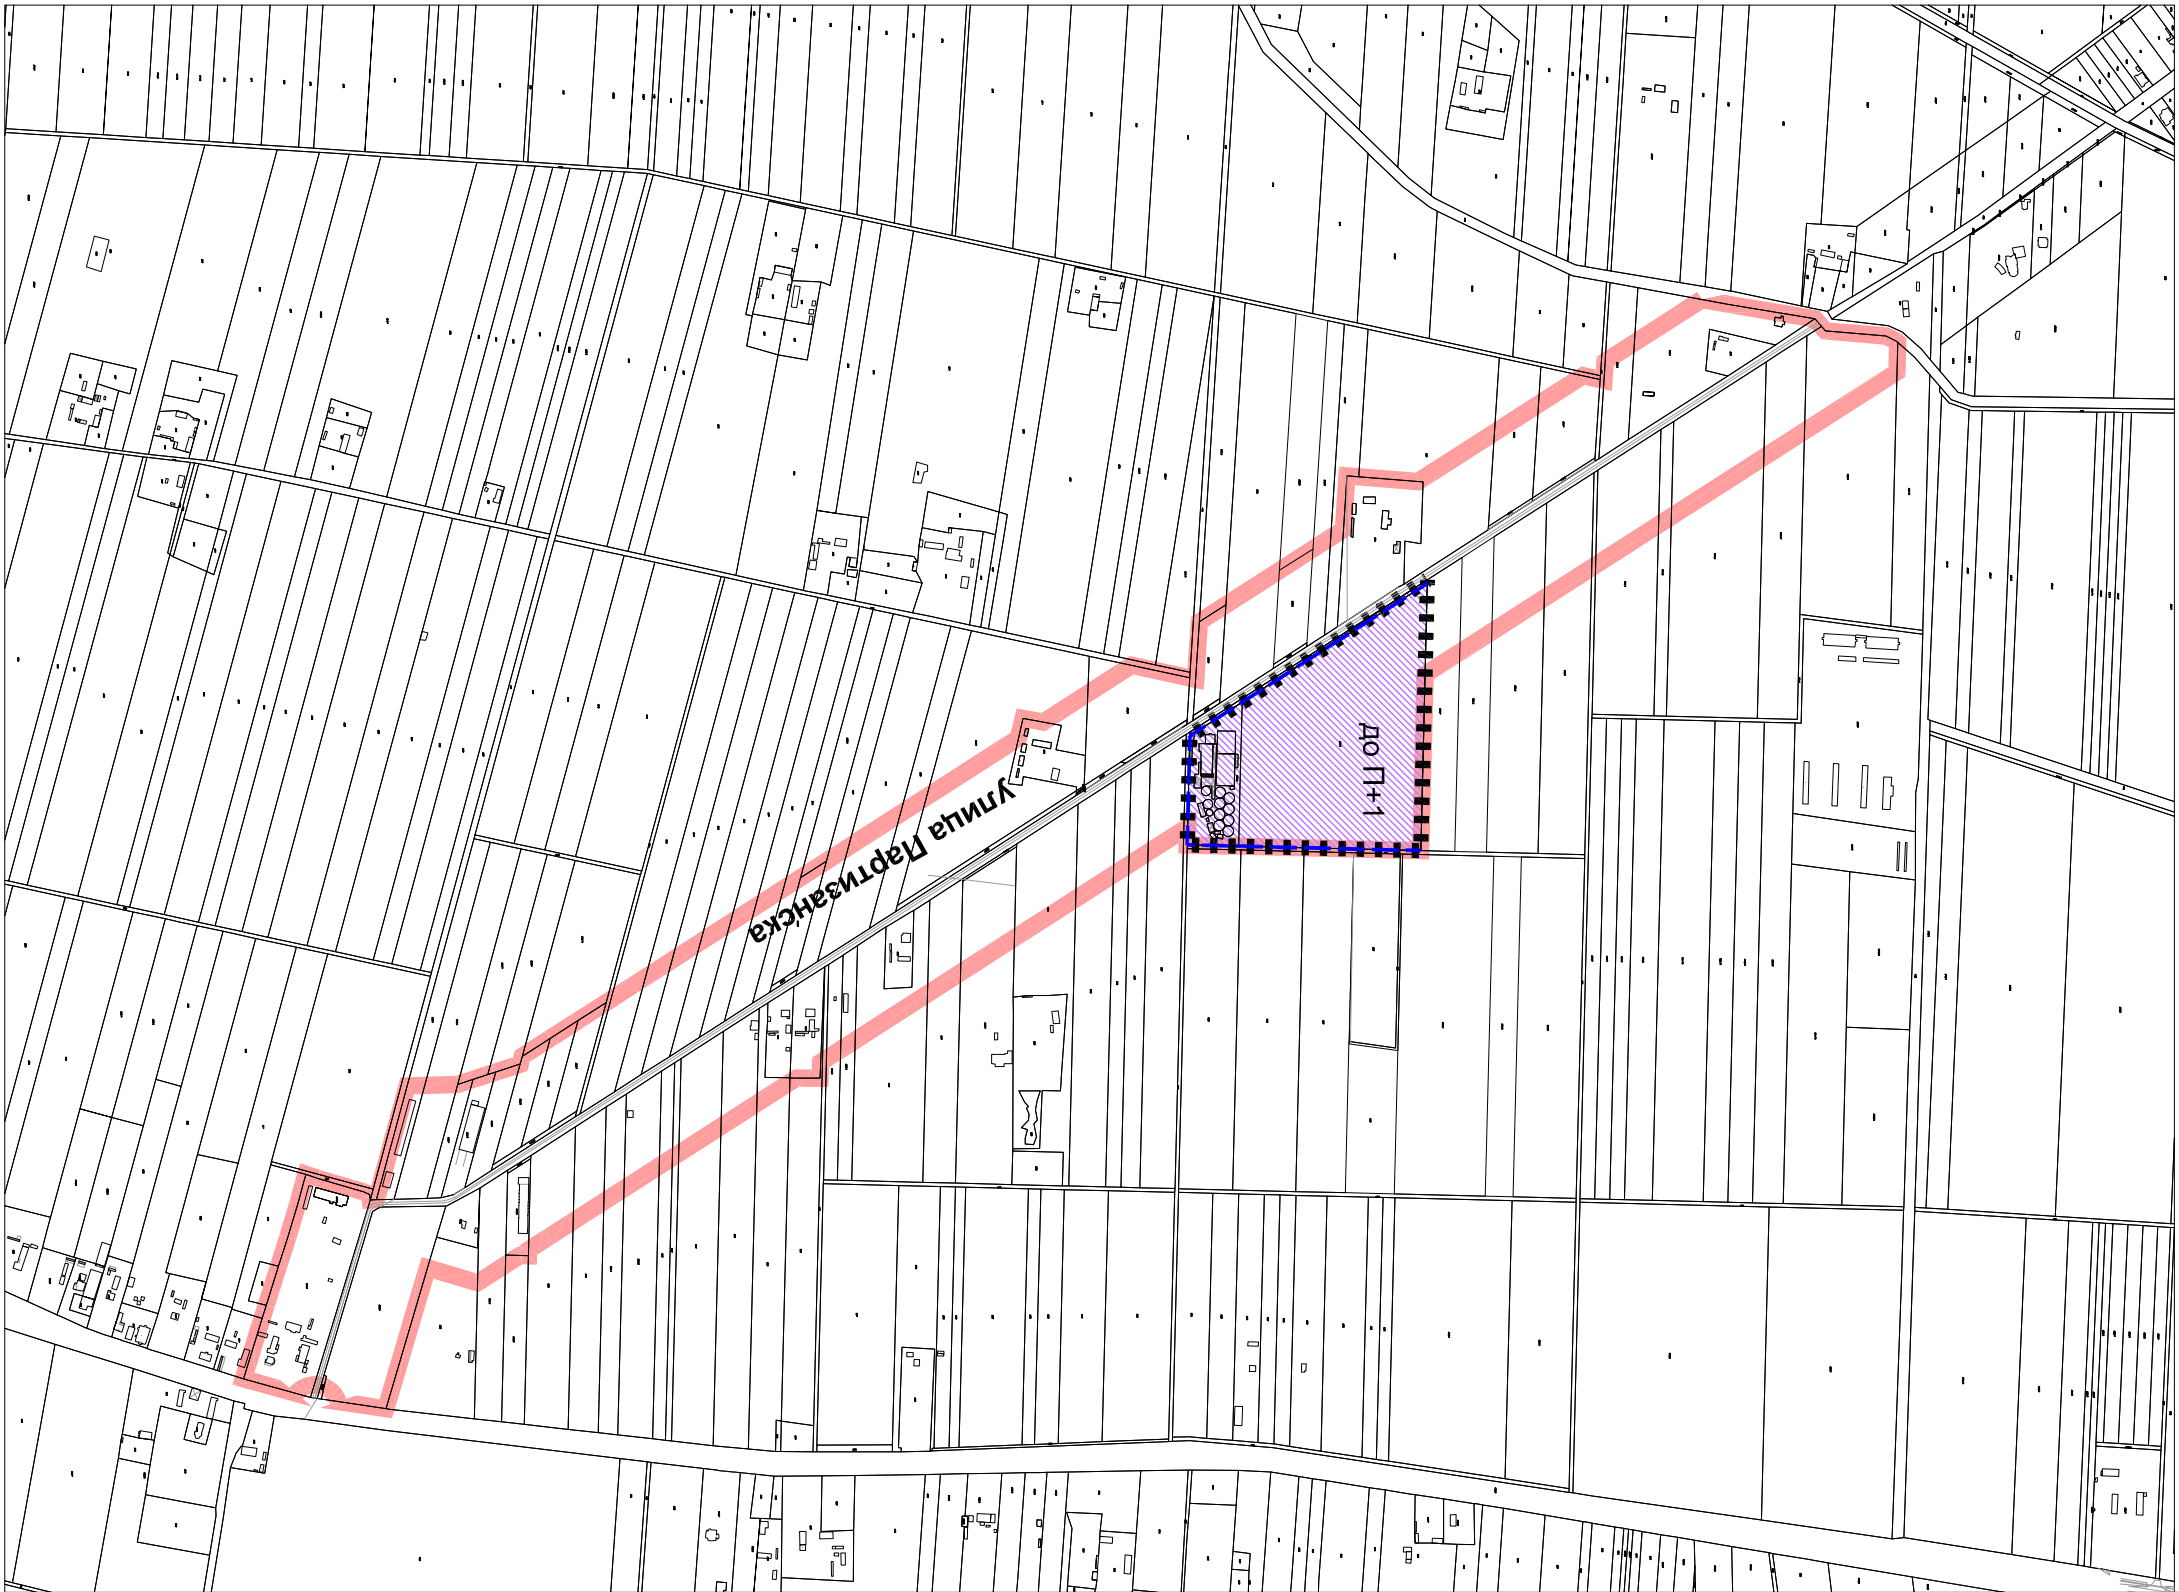

ГРАЂЕВИНСКО ЗЕМЉИШТЕ У АТАРУ

ПОСЛОВНИ САДРЖАЈ (до П+1)

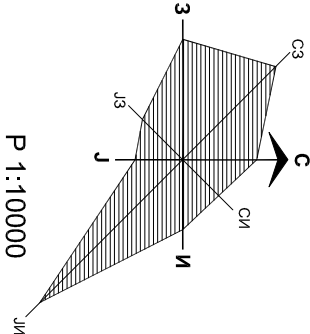

РЕГУЛАЦИОНА ЛИНИЈА

ГРАНИЦА ГРАЂЕВИНСКОГ ПОДРУЧЈА У АТАРУ

ГРАНИЦА ОБУХВАТА ИЗМЕНА И ДОПУНА ПЛАНА ГЕНЕРАЛНЕ РЕГУЛАЦИЈЕ



Јавно предузеће "УРБАНИЗАМ" Завод за урбанизам
Нови Сад, Булевар цара Лазара 3/III



ИЗМЕНЕ И ДОПУНЕ ПЛАНА ГЕНЕРАЛНЕ РЕГУЛАЦИЈЕ
НАСЕЉЕНОГ МЕСТА ЧЕНЕЈ
(локалитет уз Државни пут IIА-100 и др.)

НАЗИВ ПЛАНА	И.КУЗМАНОВИЋ, ЈОВАНОВИЋ, дипл. инж. арх.	НАЗИВ КАРТЕ	КОНЦЕПЦИЈА ПЛАНСКОГ РЕШЕЊА - ЛОКАЛИТЕТ 4
ОДГОВОРНИ УРБАНИСТА	И.КУЗМАНОВИЋ, ЈОВАНОВИЋ, дипл. инж. арх.	НАРУЧИЛАЦ ИЗРАДЕ	ГРАД НОВИ САД
ОБРАЂИВАЧ	М.КРНАЧ, арх.техн.	БРОЈ ЗАДАТКА:	ДАТУМ:
ПОМОЋНИК ДИРЕКТОРА	С.КАЦЕНБЕРГЕР, дипл.инж.арх.	1.3.2/23	10. 2025.
ДИРЕКТОР	Д.МИЛЛАДИНОВИЋ, дипл.инж.арх.		РАЗМЕР:
			1:10000
			БРОЈ:
			3.4