

ИЗМЕНЕ И ДОПУНЕ ПЛАНА ГЕНЕРАЛНЕ РЕГУЛАЦИЈЕ  
НАСЕЉЕНОГ МЕСТА ЧЕНЕЈ  
(локалитет уз Државни пут IIА-100 и др.)

- КОНЦЕПТУАЛНИ ОКВИР ПРОСТОРНОГ РАЗВОЈА -  
КОНЦЕПЦИЈА ПЛАНСКОГ РЕШЕЊА - ЛОКАЛИТЕТ 7



 ПОРОДИЧНО СТАНОВАЊЕ (до П+Пк)

 ОБАВЕЗНО ОБЈЕДИЊАВАЊЕ ПАРЦЕЛА

 РЕГУЛАЦИОНА ЛИНИЈА

 ГРАНИЦА ГРАЂЕВИНСКОГ ПОДРУЧЈА НАСЕЉА ЧЕНЕЈ

 ГРАНИЦА ОБУХВАТА ИЗМЕНА И ДОПУНА ПЛАНА ГЕНЕРАЛНЕ РЕГУЛАЦИЈЕ

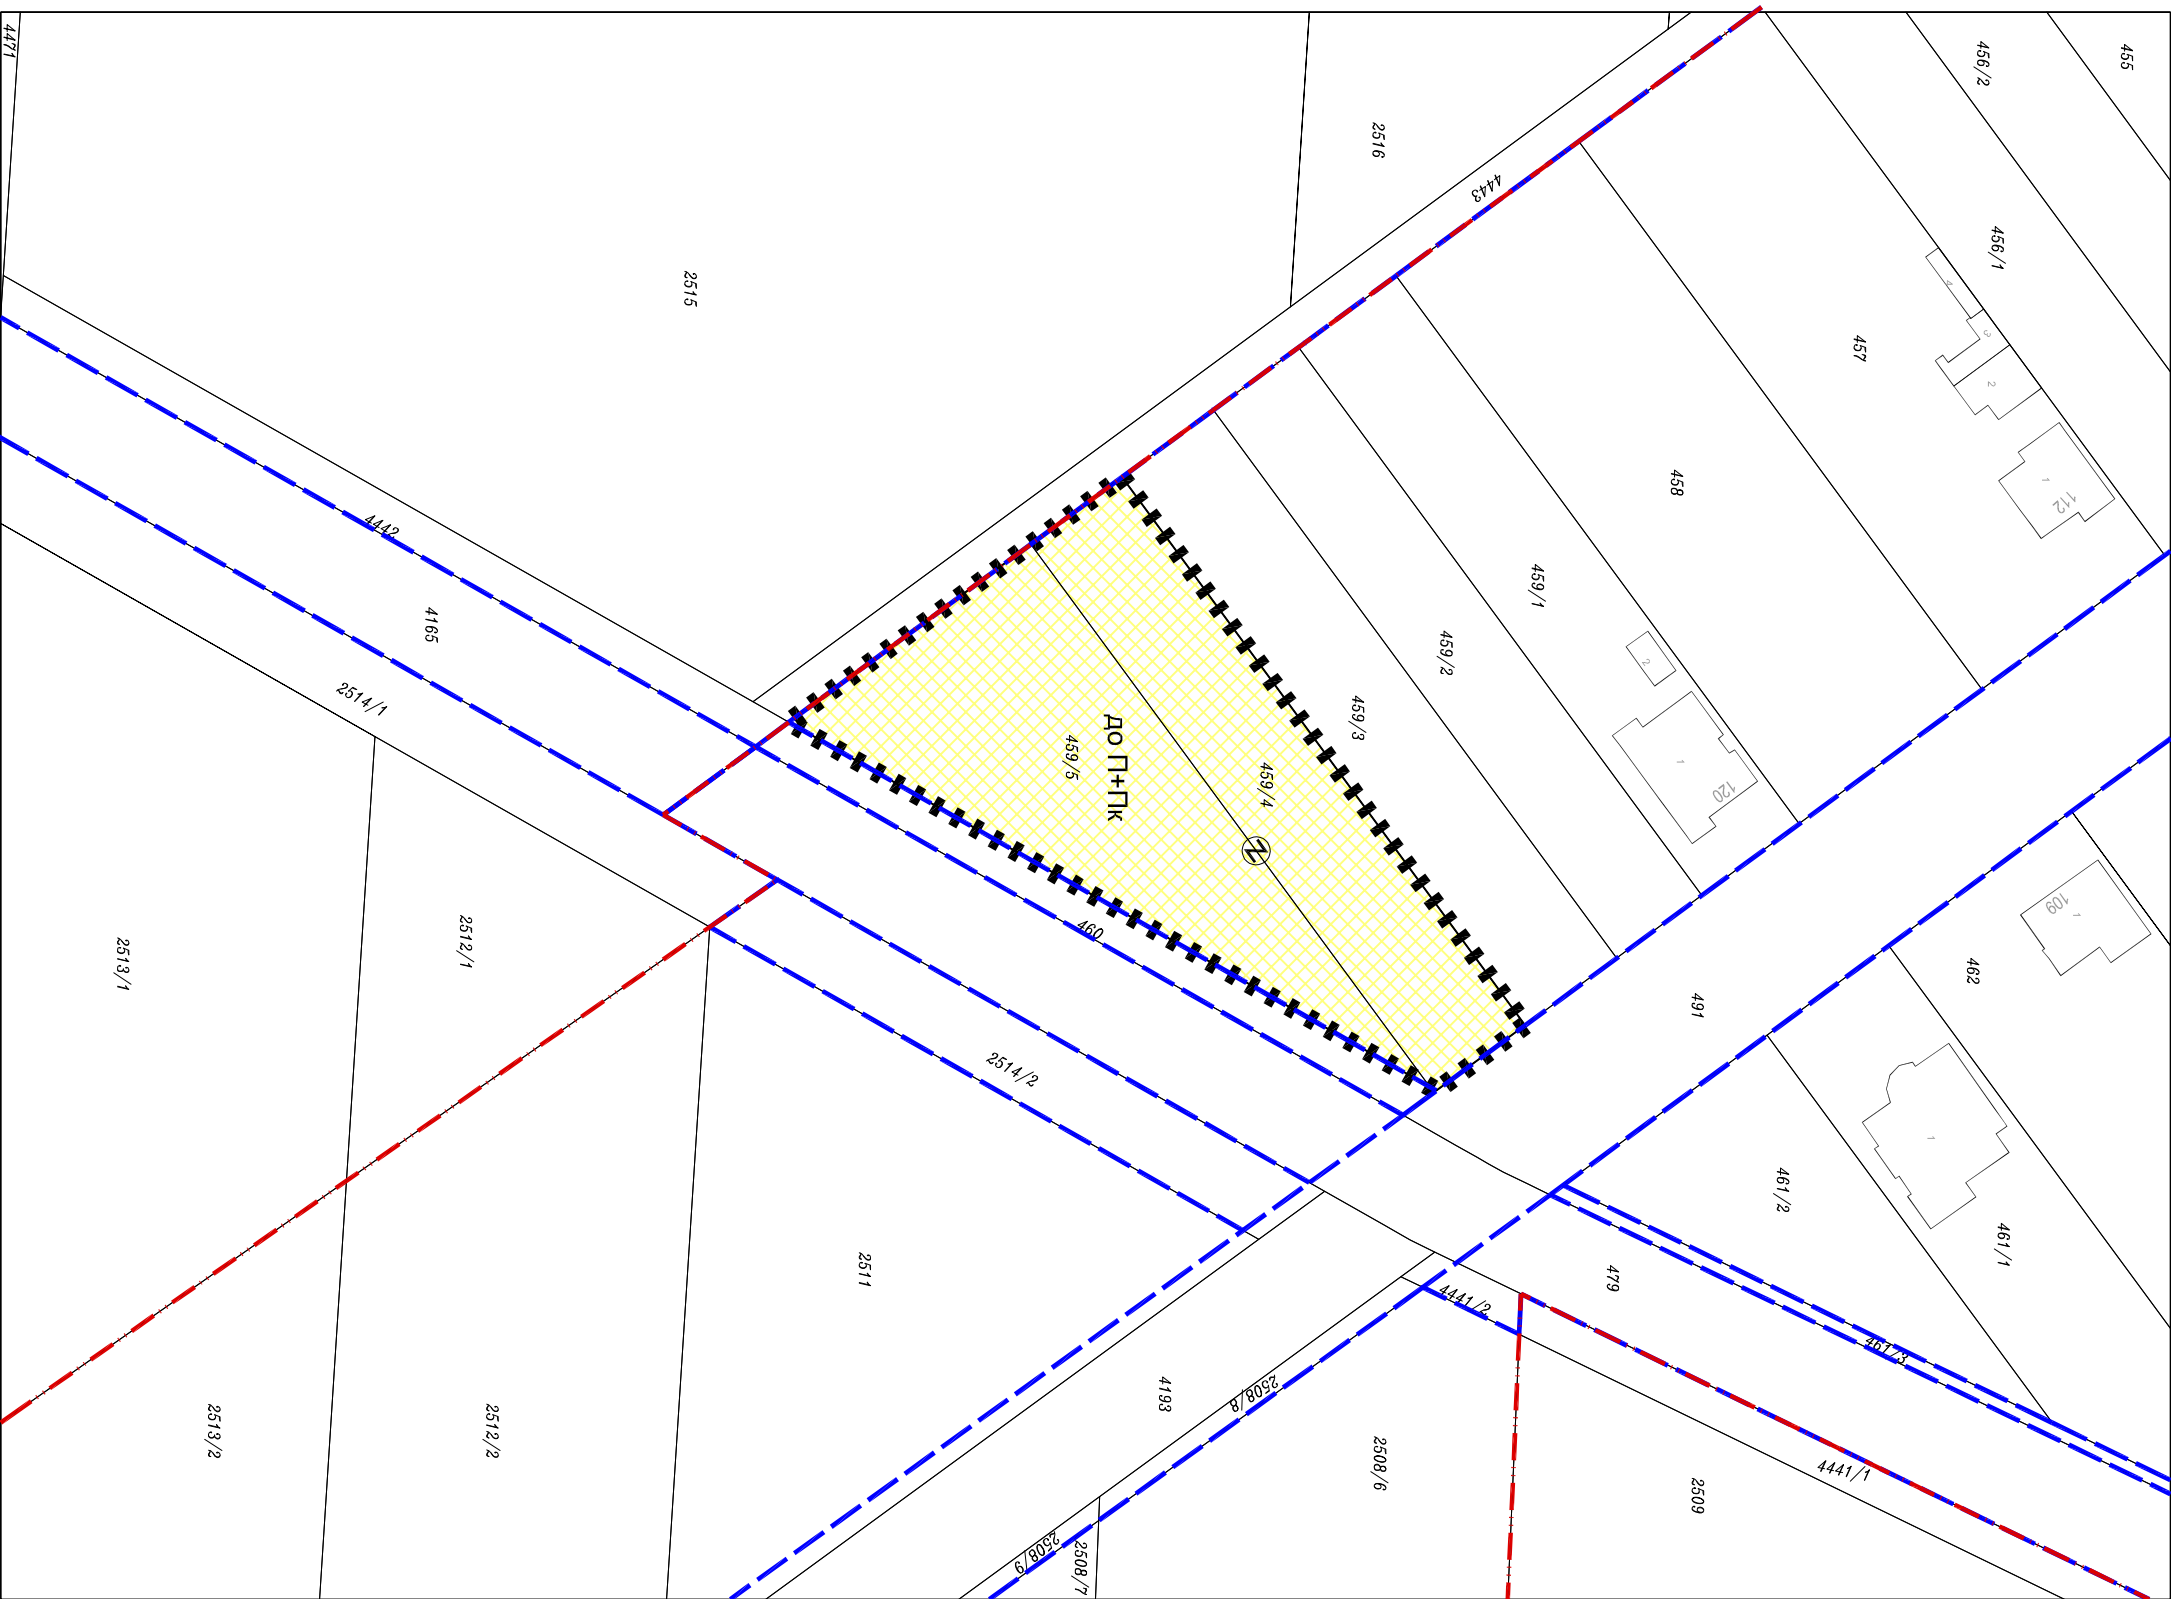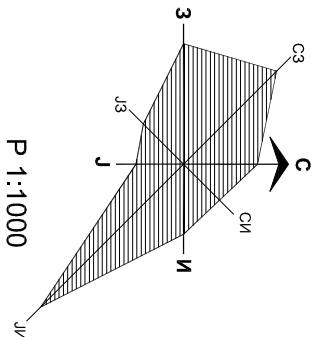

|                                                                                     |  |   |  |                                                                                     |  |
|-------------------------------------------------------------------------------------|--|---|--|-------------------------------------------------------------------------------------|--|
|  |  | Јавно предузеће "УРБАНИЗАМ" Завод за урбанизам                                                            |  |  |  |
| НАЗИВ ПЛАНА                                                                         |  | Нови Сад, Булевар цара Лазара 3/III                                                                       |  |                                                                                     |  |
| ОДГОВОРНИ УРБАНИСТА                                                                 |  | ИЗМЕНЕ И ДОПУНЕ ПЛАНА ГЕНЕРАЛНЕ РЕГУЛАЦИЈЕ НАСЕЉЕНОГ МЕСТА ЧЕНЕЈ (локалитет уз Државни пут IIА-100 и др.) |  | КОНЦЕПЦИЈА ПЛАНСКОГ РЕШЕЊА - ЛОКАЛИТЕТ 7                                            |  |
| ОБРАЂИВАЧ                                                                           |  | НАРУЧИЛАЦ                                                                                                 |  | ГРАД НОВИ САД                                                                       |  |
| ПОМОЋНИК ДИРЕКТОРА                                                                  |  | БРОЈ ЗАДАТКА:                                                                                             |  | ДАТУМ:                                                                              |  |
| ДИРЕКТОР                                                                            |  | 1.3.2/23                                                                                                  |  | 10.2025.                                                                            |  |
|                                                                                     |  |   |  | РАЗМЕР:                                                                             |  |
|                                                                                     |  |   |  | 1:1000                                                                              |  |
|                                                                                     |  |   |  | БРОЈ:                                                                               |  |
|                                                                                     |  |   |  | 3.7                                                                                 |  |