


КООРДИНАТЕ ОСОВИНСКИХ ТАЧАКА		
БРОЈ	Y	X
1350t	7405612.46	5012323.20
7177t	7405567.24	5012429.54
8783t	7405321.47	5012188.09
9173t	7405372.60	5012346.80
10364t	7405132.37	5012244.68

КООРДИНАТЕ ДЕТАЉНИХ ТАЧАКА		
БРОЈ	Y	X
1	7405527.30	5012337.78
2	7405540.41	5012345.56
3	7405555.25	5012318.82
4	7405542.18	5012310.96

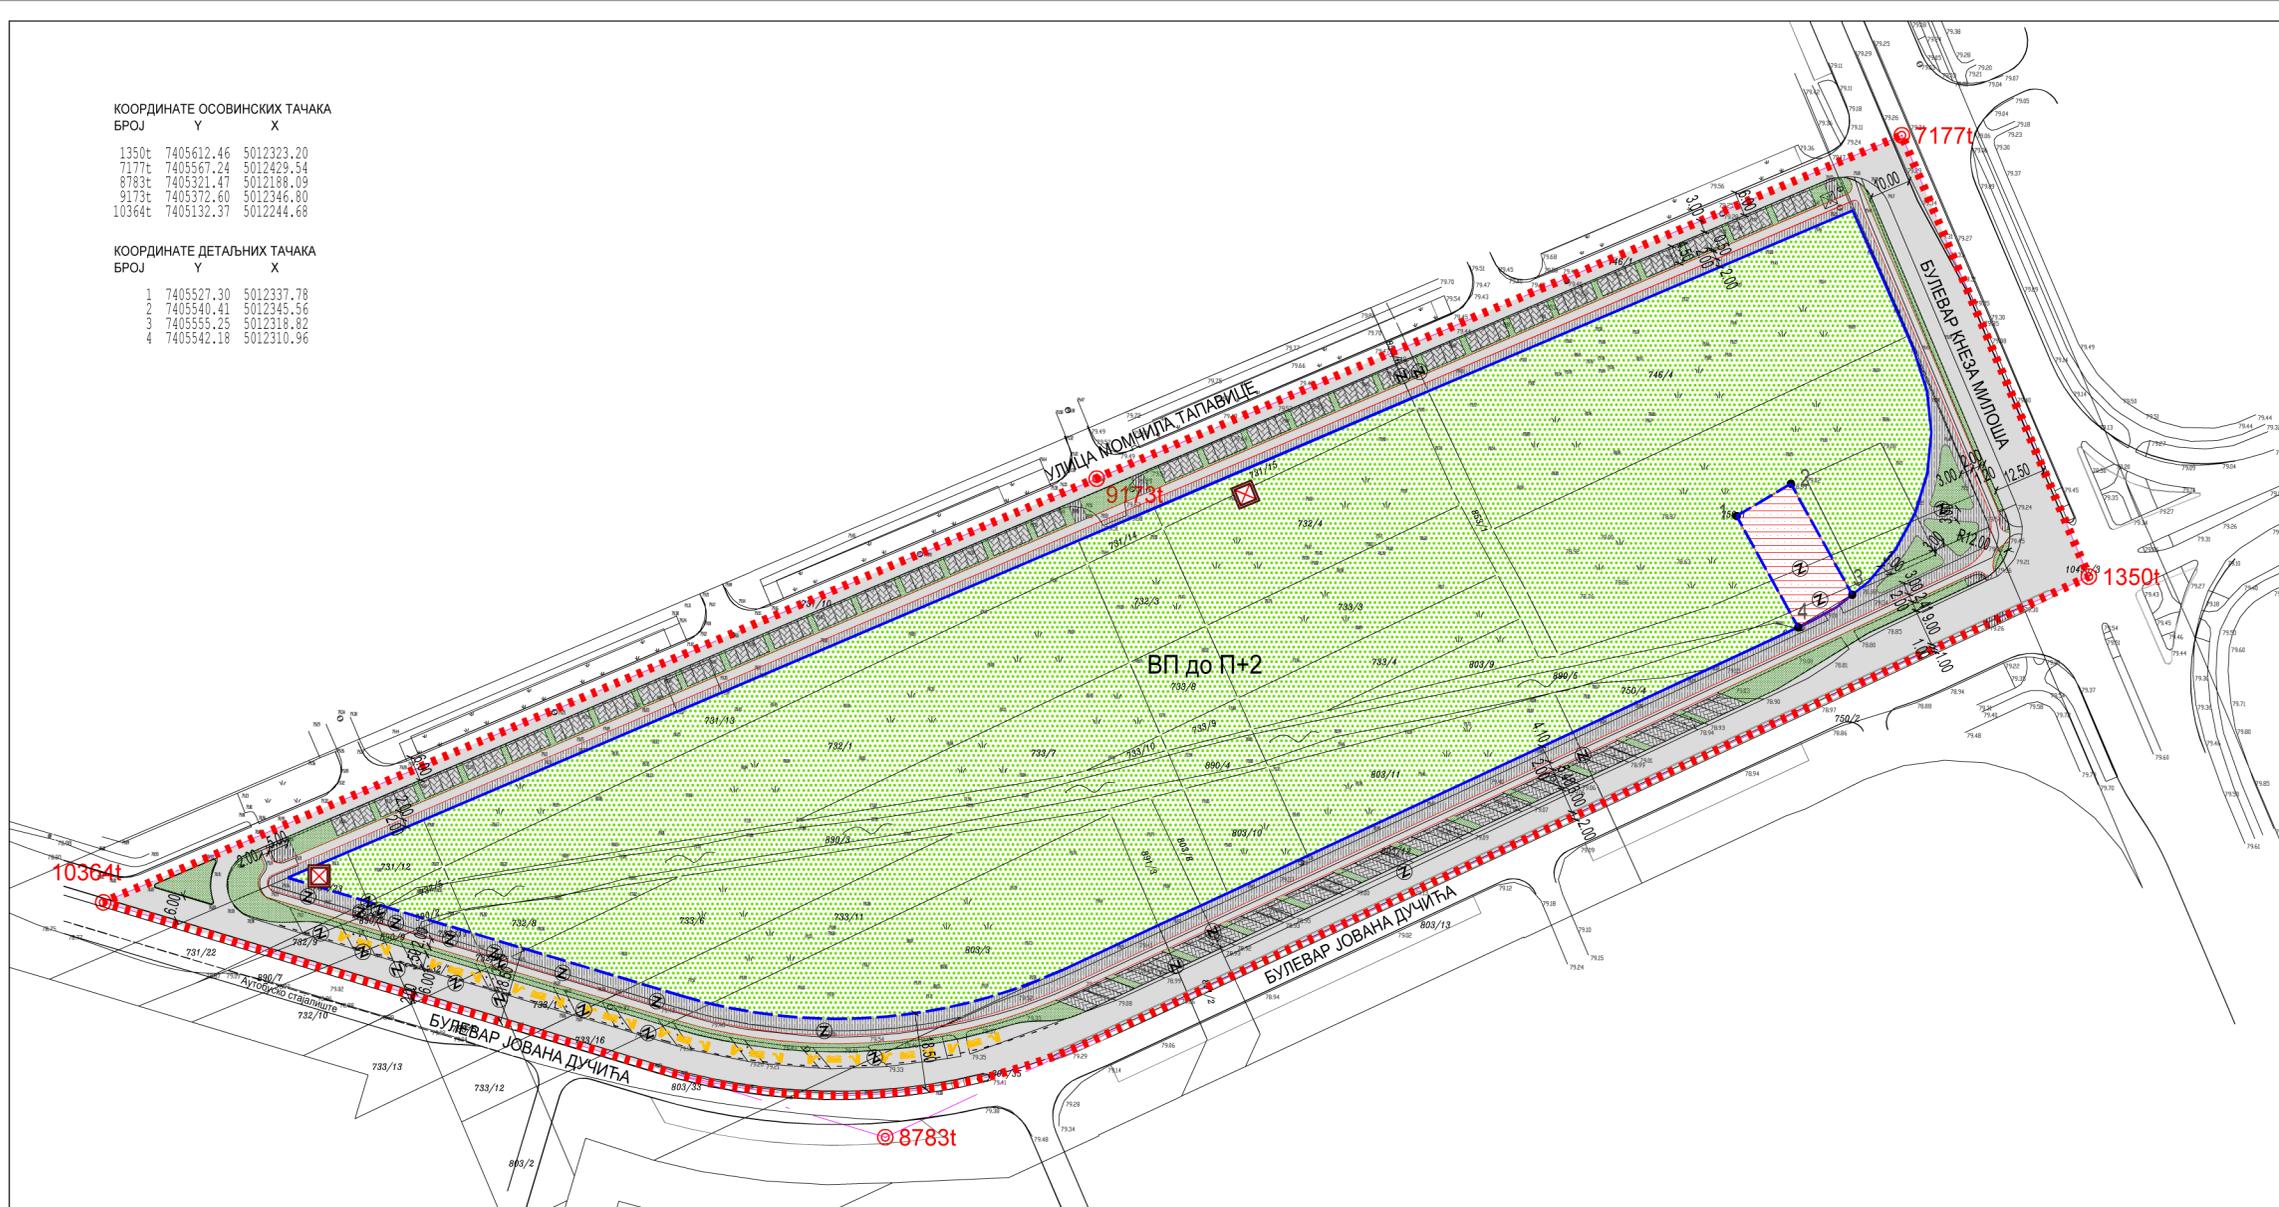


**ИЗМЕНЕ И ДОПУНЕ ПЛАНА ГЕНЕРАЛНЕ РЕГУЛАЦИЈЕ ПРОСТОРА ЗА МЕШОВИТУ НАМЕНУ ИЗМЕЂУ УЛИЦЕ ФУТОШКЕ, ХАЈДУК ВЕЉКОВЕ, РУМЕНАЧКЕ И СУБОТИЧКОГ БУЛЕВАРА У НОВОМ САДУ (ЛОКАЛИТЕТ ИЗМЕЂУ УЛИЦА МОМЧИЛА ТАПАВИЦЕ И БУЛЕВАРА ЈОВАНА ДУЧИЋА)**

**ПЛАН НАМЕНЕ ПОВРШИНА, РЕГУЛАЦИЈЕ, НИВЕЛАЦИЈЕ И САОБРАЋАЈА**

**НАМЕНА ПОВРШИНА**

- ПОВРШИНЕ ОСТАЛЕ НАМЕНЕ
- СПОРТСКИ ЦЕНТАР (ВП до П+2)
- ПОВРШИНЕ ЈАВНЕ НАМЕНЕ
- САОБРАЋАЈНЕ ПОВРШИНЕ
- КОЛОВОЗ
- ТРОТОАР
- БИЦИКЛИСТИЧКА СТАЗА
- ПАРКИНГ ПРОСТОР
- ЗЕЛЕНИЛО
- ЦРПНА СТАНИЦА
- ТРАФО СТАНИЦА
- РЕГУЛАЦИОНА ЛИНИЈА ПО ПОСТОЈЕЋОЈ ГРАНИЦИ ПАРЦЕЛЕ
- ПЛАНИРАНА РЕГУЛАЦИОНА ЛИНИЈА
- ОБАВЕЗНО ОБЈЕДИЊАВАЊЕ ПАРЦЕЛА
- ГРАНИЦА ОБУХВАТА ИЗМЕНА И ДОПУНА ПЛАНА

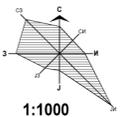

Јавно предузеће "УРБАНИЗАМ" Завод за урбанизам Нови Сад, Булевар цара Лазара 3/III			
НАЗИВ ПЛАНА	ИЗМЕНЕ И ДОПУНЕ ПЛАНА ГЕНЕРАЛНЕ РЕГУЛАЦИЈЕ ПРОСТОРА ЗА МЕШОВИТУ НАМЕНУ ИЗМЕЂУ УЛИЦЕ ФУТОШКЕ, ХАЈДУК ВЕЉКОВЕ, РУМЕНАЧКЕ И СУБОТИЧКОГ БУЛЕВАРА У НОВОМ САДУ (ЛОКАЛИТЕТ ИЗМЕЂУ УЛИЦА МОМЧИЛА ТАПАВИЦЕ И БУЛЕВАРА ЈОВАНА ДУЧИЋА)		
ОДГОВОРНИ УРБАНИСТА	Б. КОРИЦА, мост.инж.арх.	НАЗИВ КАРТЕ	ПЛАН НАМЕНЕ ПОВРШИНА, РЕГУЛАЦИЈЕ, НИВЕЛАЦИЈЕ И САОБРАЋАЈА
ОБРАТИВАЧ	Б. КОРИЦА, мост.инж.арх. Ј. ДРАГОЈЕВИЋ, мост.инж.геод. А. ПАНКОВИЋ, дипл.инж.саеб. Т. ПОРАЦ, дипл.инж.лепз.арх.	НАРУЧИЛАЦ ИЗРАДЕ	"GALENS INVEST" доо, Нови Сад
ПОМОЋНИК ДИРЕКТОРА	Т. БУРСАЋ, дипл.инж.арх.	БРОЈ ЗАДАТКА:	ДАТУМ:
ДИРЕКТОР	Д. МИЛАДИНОВИЋ, дипл.инж.арх.	2.3.13/23	01.2026.
		РАЗМЕРА:	БРОЈ:
		1:1000	<b>2</b>