


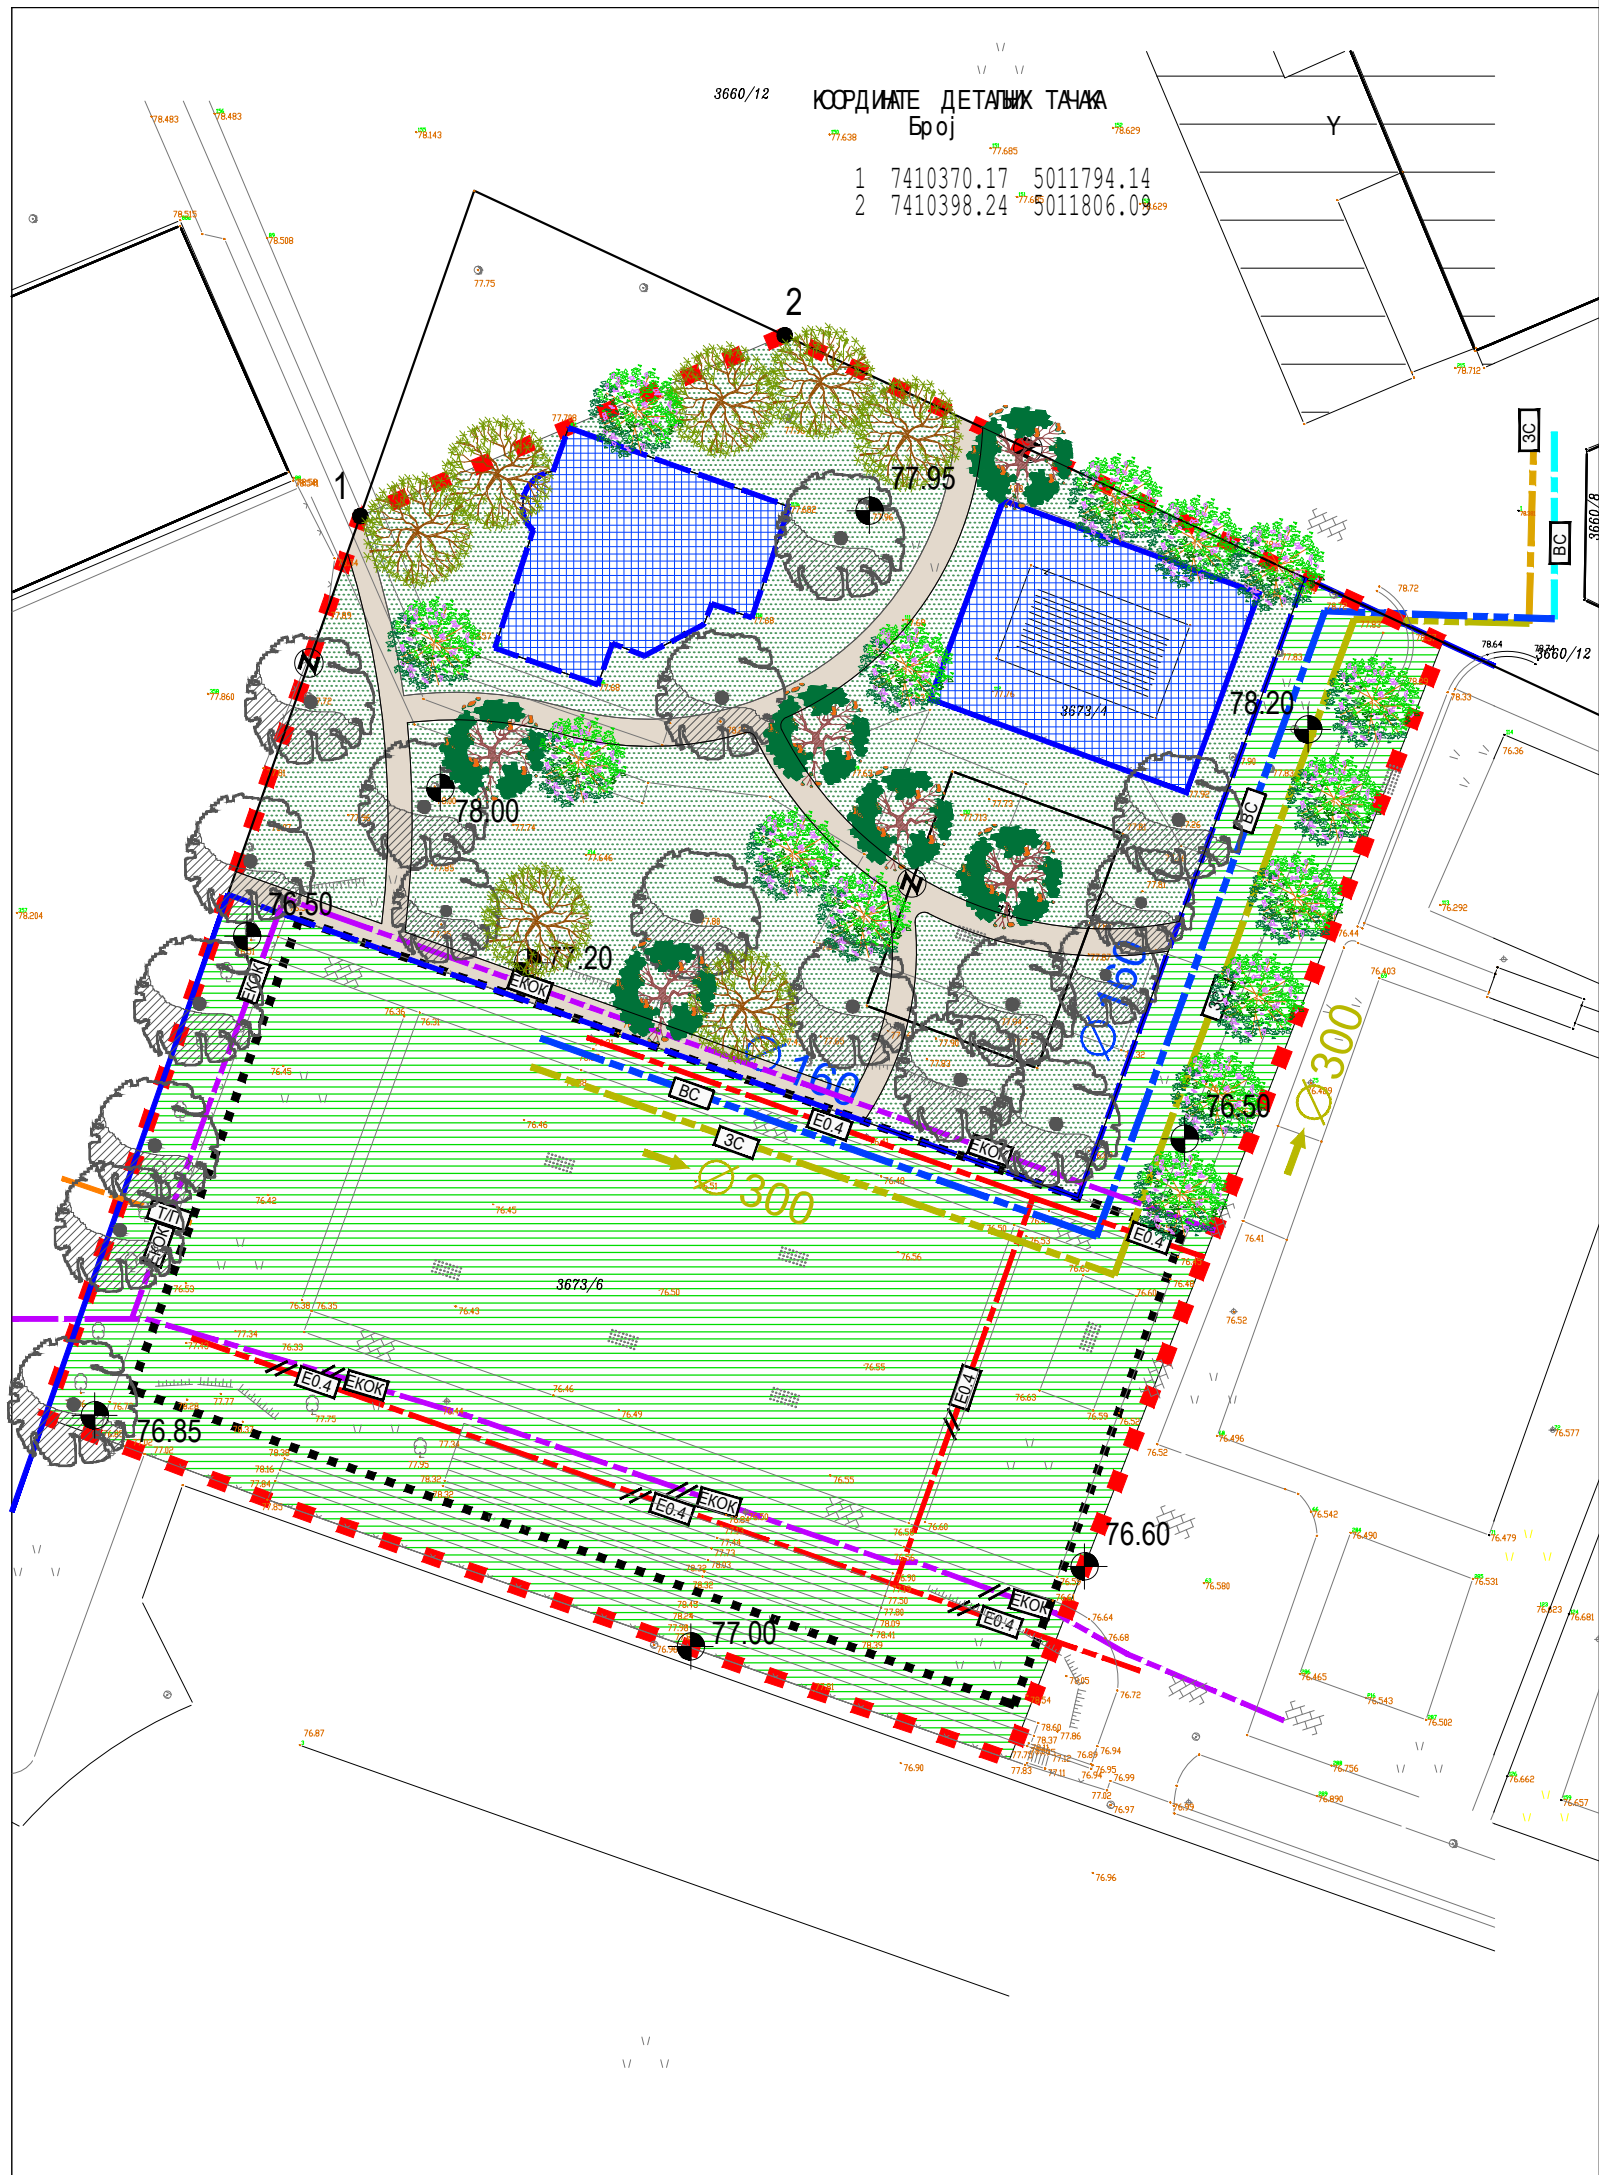

ИЗМЕНЕ И ДОПУНЕ ПЛАНА ГЕНЕРАЛНЕ РЕГУЛАЦИЈЕ
ЛИМАНА СА УНИВЕРЗИТЕТСКИМ ЦЕНТРОМ У НОВОМ САДУ
(локалитети на парцелама бр. 3673/3, 3673/4 и 3673/6 КО Нови Сад II)

СИНХРОН ПЛАН ИНФРАСТРУКТУРЕ И ЗЕЛЕНИЛА

ВОДНА ИНФРАСТРУКТУРА

- BC ВОДОВОД СЕКУНДАРНИ-СТАЊЕ
- BC ВОДОВОД СЕКУНДАРНИ-ПЛАН
- ЗС КАНАЛИЗАЦИЈА ЗАЈЕДНИЧКА СЕКУНДАРНА-СТАЊЕ
- ЗС КАНАЛИЗАЦИЈА ЗАЈЕДНИЧКА СЕКУНДАРНА-ПЛАН

ЕНЕРГЕТСКА ИНФРАСТРУКТУРА И ЕЛЕКТРОНСКЕ КОМУНИКАЦИЈЕ:

- Е0.4 ПОДЗЕМНА 0,4 kV МРЕЖА - стање
- Е0.4 ПОДЗЕМНА 0,4 kV МРЕЖА - стање (измешта се)
- Е0.4 ПОДЗЕМНА 20 kV и 0,4 kV МРЕЖА - план
- ЕКОК ТК ОПТИЧКИ КАБЕЛ - стање (измешта се)
- ЕКОК ТК ОПТИЧКИ КАБЕЛ - план
- Т/П ТЕРМОПОВИД - план


ПОВРШИНЕ ЈАВНЕ НАМЕНЕ

- ОБЈЕКТИ УНИВЕРЗИТЕТА У НОВОМ САДУ
- ЗАЈЕДНИЧКЕ БЛОКОВСКЕ ПОВРШИНЕ У КОМПЛЕКСУ УНИВЕРЗИТЕТА У НОВОМ САДУ
- СПОРТСКИ ТЕРЕНИ

- ЗОНА ИЗГРАДЊЕ ОБЈЕКТА ПОКРАЈИНСКОГ ЗАВОДА ЗА СПОРТ И МЕДИЦИНУ СПОРТА
- РЕГУЛАЦИОНА ЛИНИЈА ПО ПОСТОЈЕЋОЈ ГРАНИЦИ ПАРЦЕЛЕ
- ПЛАНИРАНА РЕГУЛАЦИОНА ЛИНИЈА
- ОБАВЕЗНО ОБЈЕДИЊАВАЊЕ ПАРЦЕЛА
- ГРАНИЦА ИЗМЕНА И ДОПУНА ПЛАНА ГЕНЕРАЛНЕ РЕГУЛАЦИЈЕ

ЗЕЛЕНИЛО И ПАРТЕРНО УРЕЂЕЊЕ

- ПОСТОЈЕЋА ВИСОКА ВЕГЕТАЦИЈА
- ПЛАНИРАНА ВИСОКА ВЕГЕТАЦИЈА
- ПЛАНИРАНА СРЕДЊЕ ВИСОКА ВЕГЕТАЦИЈА
- ПЕШАЧКЕ СТАЗЕ

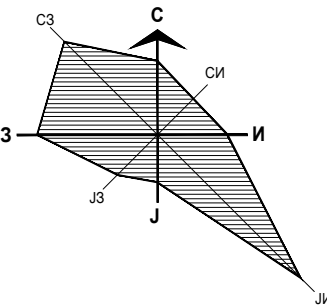

Јавно предузеће "УРБАНИЗАМ" Завод за урбанизам Нови Сад, Булевар цара Лазара 3/III						
ИЗМЕНЕ И ДОПУНЕ ПЛАНА ГЕНЕРАЛНЕ РЕГУЛАЦИЈЕ ЛИМАНА СА УНИВЕРЗИТЕТСКИМ ЦЕНТРОМ У НОВОМ САДУ (локалитети на парцелама бр. 3673/3, 3673/4 и 3673/6 КО Нови Сад II)						
НАЗИВ ПЛАНА						
ОДГОВОРНИ УРБАНИСТА	М. СТОЈАНОВИЋ, дипл. инж. арх.		НАЗИВ КАРТЕ	СИНХРОН ПЛАН ИНФРАСТРУКТУРЕ И ЗЕЛЕНИЛА		
ОБРАЂИВАЧ	О.ТОЛМАЧ, дипл.инж.грађ. В.МАРКОВИЋ, дипл.инж.еле. Ј.РОВЧАНИН, мастер.инж.пејз.арх.		НАРУЧИЛАЦ ИЗРАДЕ	ПОКРАЈИНСКИ ЗАВОД ЗА СПОРТ И МЕДИЦИНУ СПОРТА НОВИ САД		
ПОМОЋНИК ДИРЕКТОРА	С.КАЦЕНБЕРГЕР, дипл.инж.арх.		БРОЈ ЗАДАТКА:	ДАТУМ:	РАЗМЕРА:	БРОЈ:
ДИРЕКТОР	Д.МИЛАДИНОВИЋ, дипл.инж.арх.		2.3.14/23	03. 2025.	1:1500	5