
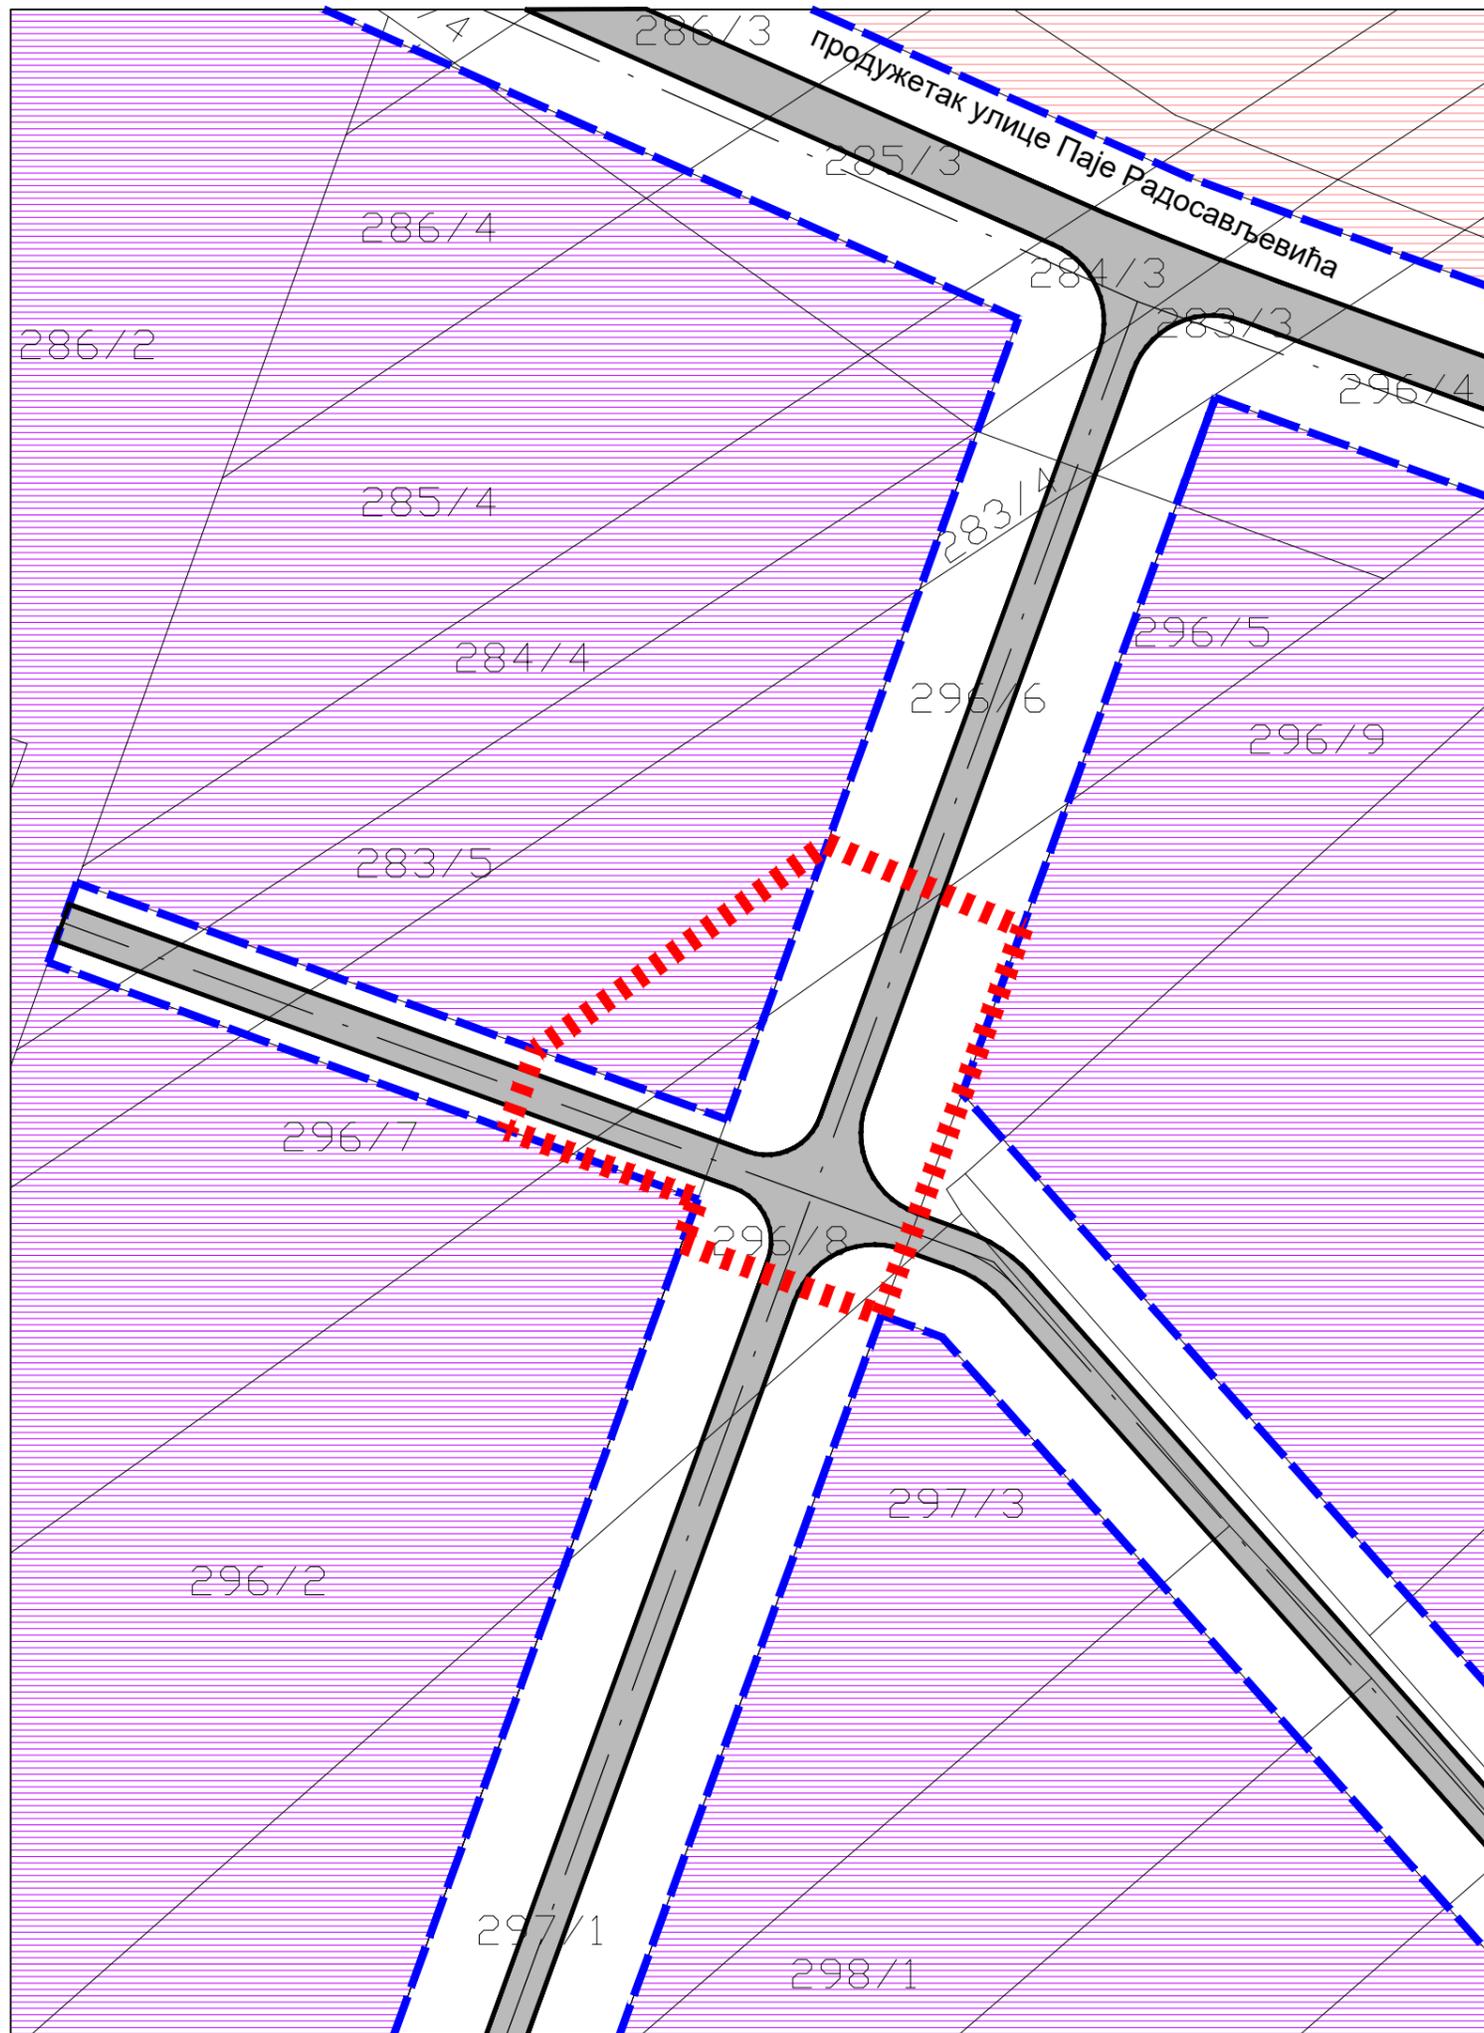


**ИЗМЕНЕ И ДОПУНЕ ПЛАНА ДЕТАЉНЕ РЕГУЛАЦИЈЕ  
РАДНЕ ЗОНЕ "СЕВЕР I" У НОВОМ САДУ**  
(локалитет источно од комплекса компаније Котекс-Вискофан)


ИЗВОД ИЗ ПЛАНА ГЕНЕРАЛНЕ РЕГУЛАЦИЈЕ ПРОСТОРА  
ЗА ПОСЛОВАЊЕ У СЕВЕРОЗАПАДНОМ ДЕЛУ ГРАДА НОВОГ САДА  
Претежна намена простора са поделом на зоне и целине

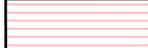

**НАМЕНА ПОВРШИНА**

- ПОСЛОВАЊЕ
-  У РАДНИМ ЗОНАМА (П+1, максимално П+2 до 15m)
  -  НА УЛАЗНИМ ПРАВЦИМА (до П+2(3))
  -  САОБРАЋАЈНЕ ПОВРШИНЕ

-  ПЛАНИРАНА РЕГУЛАЦИОНА ЛИНИЈА
-  ГРАНИЦА ОБУХВАТА ИЗМЕНА И ДОПУНА ПЛАНА ДЕТАЉНЕ РЕГУЛАЦИЈЕ

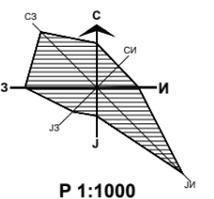

ГРАФИЧКИ ПРИКАЗ 1.2.



Јавно предузеће "УРБАНИЗАМ" Завод за урбанизам  
Нови Сад, Булевар цара Лазара 3/III

