


# ИЗМЕНЕ И ДОПУНЕ ПЛАНА ДЕТАЉНЕ РЕГУЛАЦИЈЕ РАДНЕ ЗОНЕ "СЕВЕР I" У НОВОМ САДУ (локалитет источно од комплекса компаније Котекс-Вискофан)


## ПЛАН РЕГУЛАЦИЈЕ ПОВРШИНА ЈАВНЕ НАМЕНЕ

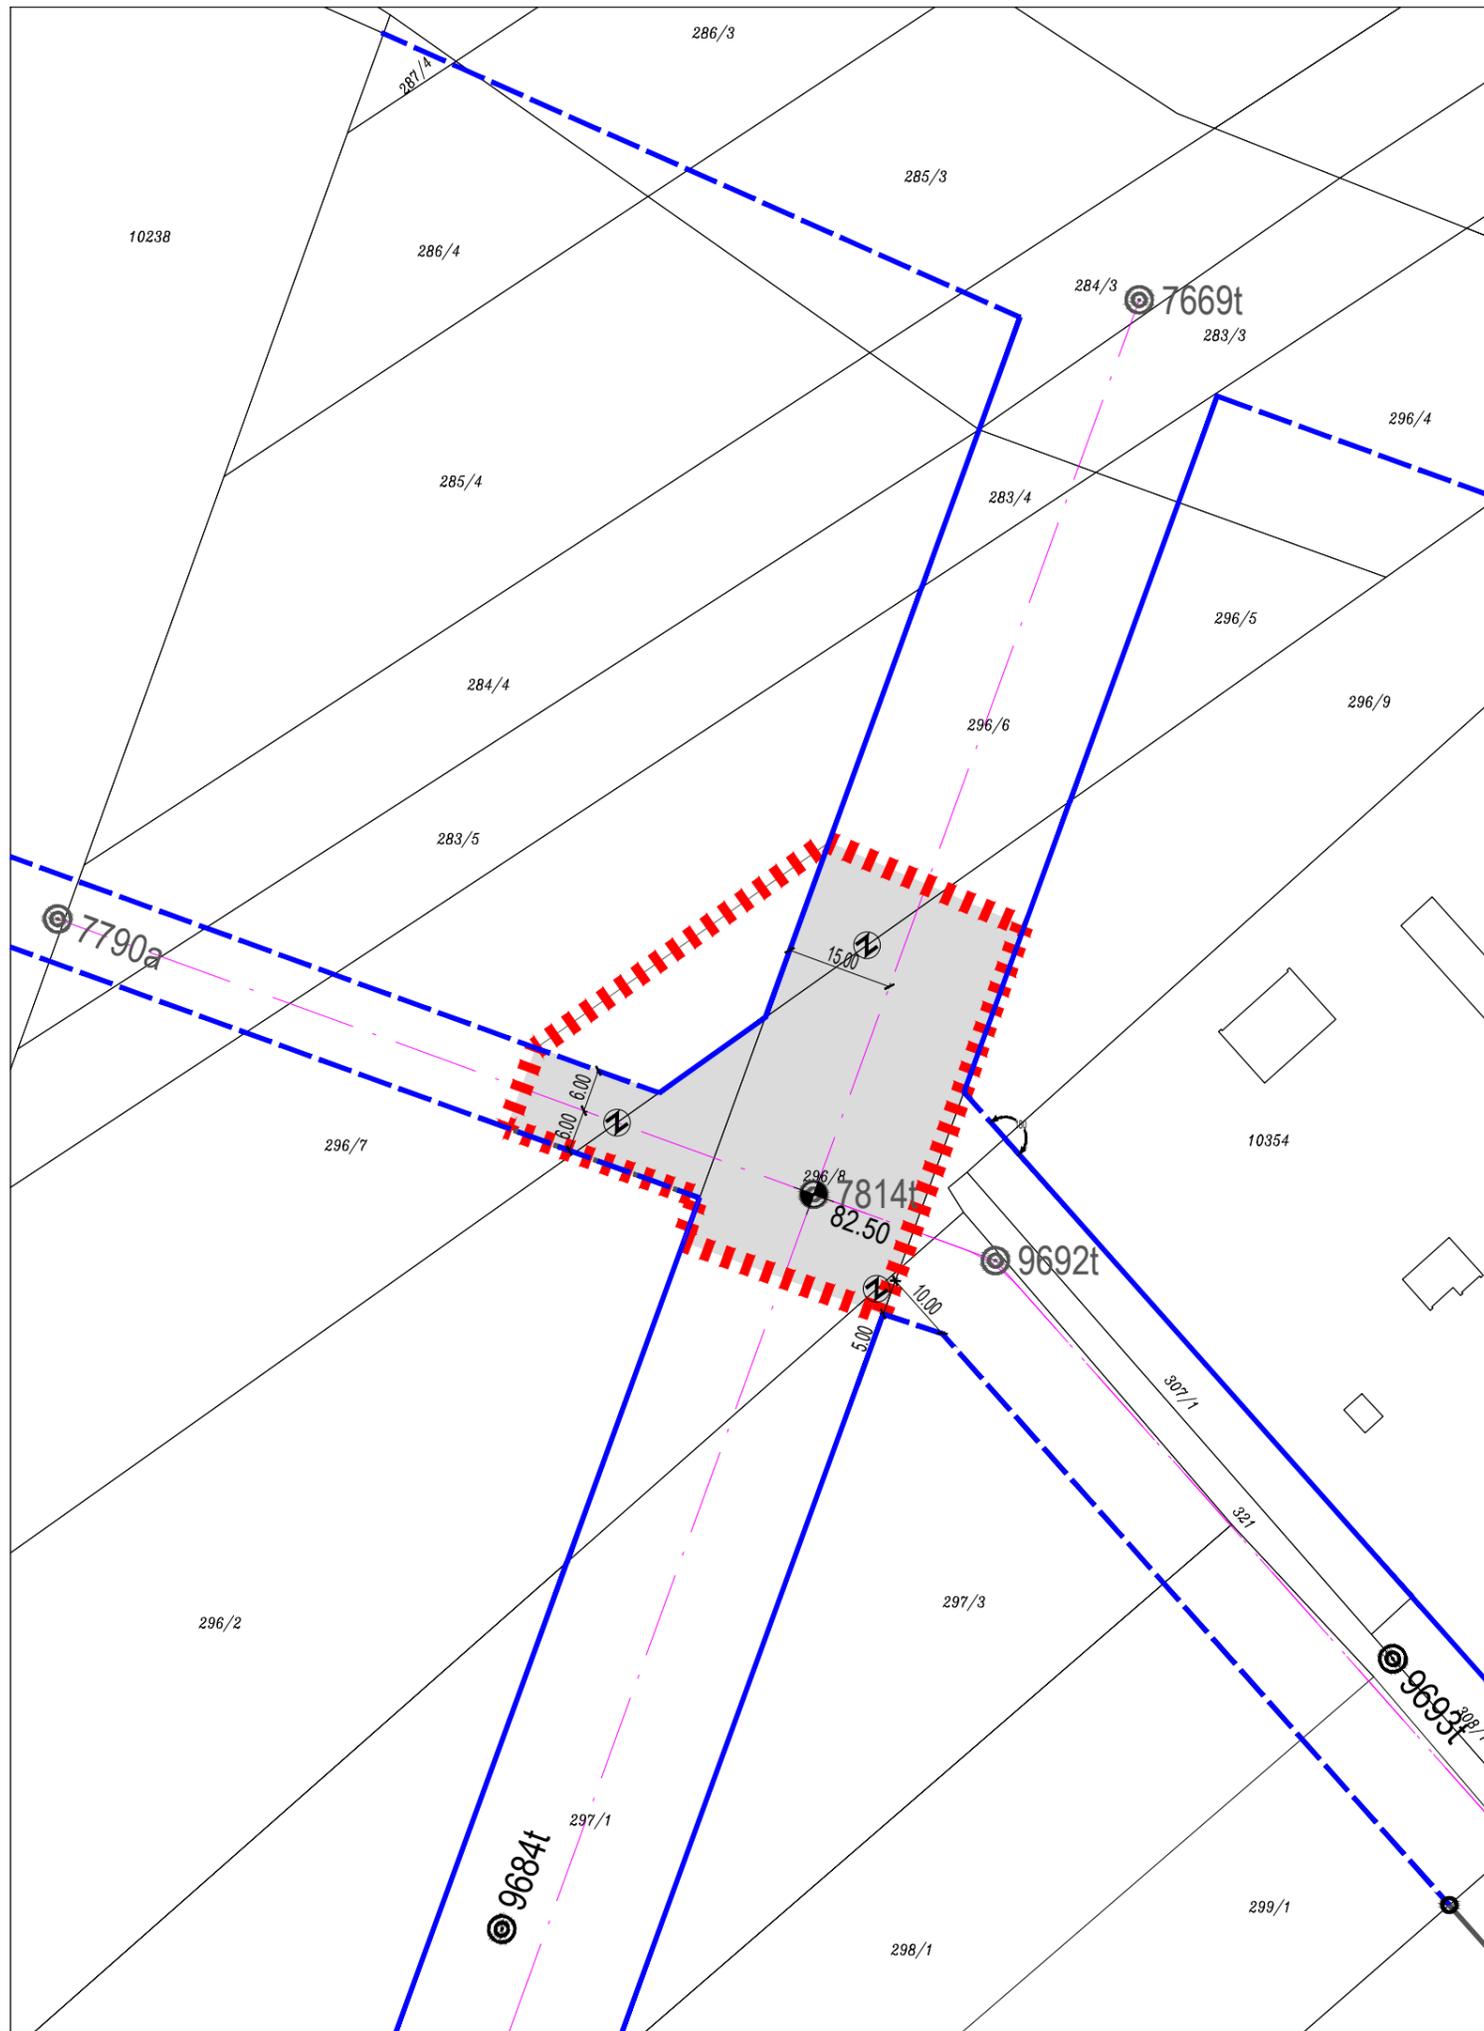

- ПОВРШИНЕ ЈАВНЕ НАМЕНЕ
-  САОБРАЋАЈНА ПОВРШИНА -УЛИЦА
  - ПОВРШИНЕ ОСТАЛЕ НАМЕНЕ
  -  САОБРАЋАЈНА ПОВРШИНА -УЛИЦА

-  РЕГУЛАЦИОНА ЛИНИЈА ПО ПОСТОЈЕЋОЈ ГРАНИЦИ ПАРЦЕЛЕ
-  ПЛАНИРАНА РЕГУЛАЦИОНА ЛИНИЈА

-  ГРАНИЦА ОБУХВАТА ИЗМЕНА И ДОПУНА ПЛАНА

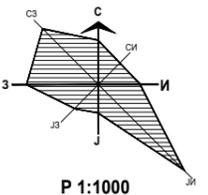

 <b>Јавно предузеће "УРБАНИЗАМ" Завод за урбанизам</b> Нови Сад, Булевар цара Лазара 3/III					
<b>ИЗМЕНЕ И ДОПУНЕ ПЛАНА ДЕТАЉНЕ РЕГУЛАЦИЈЕ</b> <b>РАДНЕ ЗОНЕ "СЕВЕР I" У НОВОМ САДУ</b> (локалитет источно од комплекса компаније Котекс-Вискофан)					
НАЗИВ ПЛАНА				НАЗИВ КАРТЕ	ПЛАН РЕГУЛАЦИЈЕ ПОВРШИНА ЈАВНЕ НАМЕНЕ
ОДГОВОРНИ УРБАНИСТА	Т. БУРСАЋ, дипл.инж.арх.				
ОБРАЂИВАЧ	Ј. ДРАГОЈЕВИЋ, дипл.инж.геод. К. БАЂОНСКИ, арх.техн.		НАРУЧИЛАЦ ИЗРАДЕ	ГРАД НОВИ САД 	
ПОМОЋНИК ДИРЕКТОРА	Т. БУРСАЋ, дипл.инж.арх.		БРОЈ ЗАДАТКА:	ДАТУМ:	РАЗМЕРА:
ДИРЕКТОР	Д. МИЛАДИНОВИЋ, дипл.инж.арх.		1.4.4/23	12.2025.	1:1000
				БРОЈ:	3