
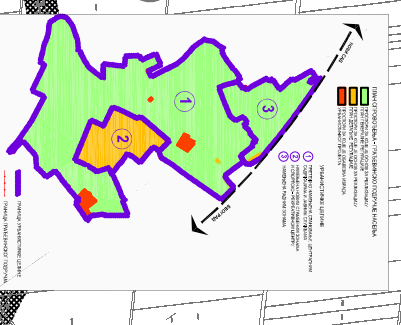


# ИЗМЕНЕ И ДОПУНЕ ПЛАНА ГЕНЕРАЛНЕ РЕГУЛАЦИЈЕ НАСЕЉЕНОГ МЕСТА КОВИЉ (ДЕЛОВИ ГРАЂЕВИНСКОГ ПОДРУЧЈА УЗ НАСИП)

## ИЗВОД ИЗ ПЛАНА ГЕНЕРАЛНЕ РЕГУЛАЦИЈЕ НАСЕЉЕНОГ МЕСТА КОВИЉ

### ПЛАН НАМЕНЕ ЗЕМЉИШТА У ГРАЂЕВИНСКОМ ПОДРУЧЈУ НАСЕЉА

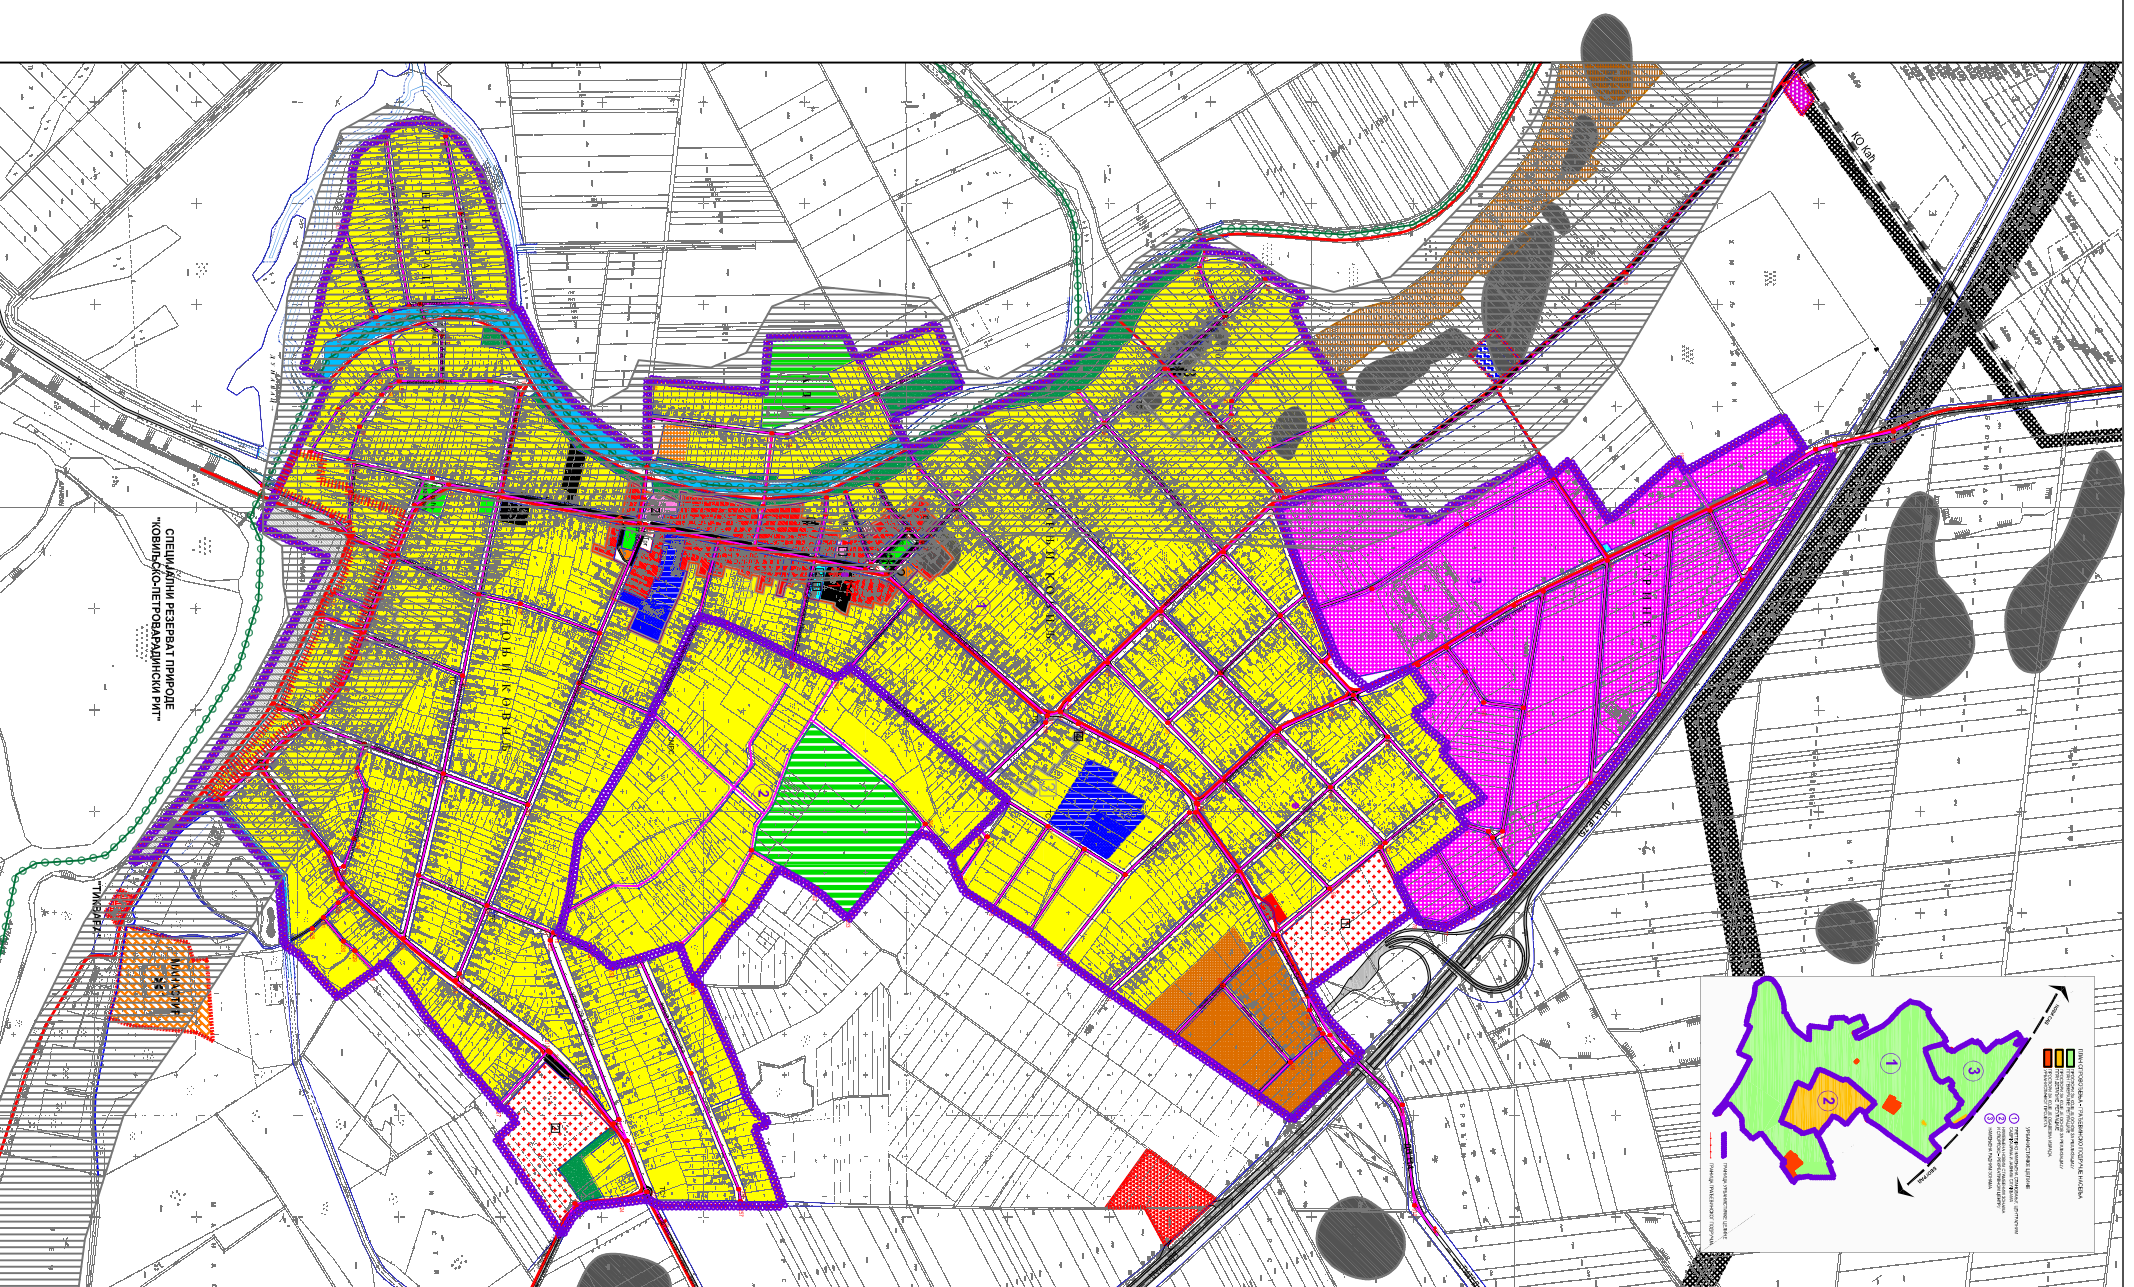

- |  |   |
|--|---|
| <p><b>ГРАЂЕВИНСКО ПОДРУЧЈЕ НАСЕЉЕНОГ МЕСТА</b></p> <p><b>СТАНОВАЊЕ</b></p> <ul style="list-style-type: none"> <li>ПОРОДИЧНО СТАНОВАЊЕ (до П+1+П1)</li> <li><b>ЦЕНТРИ</b></li> <li>ЦЕНТРАЛНЕ ОУКЉИВЕ (до П+1+П1)</li> <li>ВАШЉУШИТЕ</li> <li><b>ПОСЛОВАЊЕ</b></li> <li>РАДНА ЗОНА (спратност зависи од услова технолошког процеса)</li> <li>МЕШОВИТА ПОСЛОВНО - СТАМБЕНА ЗОНА (до П+1+П1)</li> <li>СТАНИЦА ЗА СНАБДЕВАЊЕ ГОРВИОМ (до П+Т)</li> </ul>  | <p><b>ГРАЂЕВИНСКО ЗЕМЉИШТЕ У АТАРУ</b></p> <p><b>ПОСЛОВАЊЕ</b></p> <ul style="list-style-type: none"> <li>СТАНИЦА ЗА СНАБДЕВАЊЕ ГОРВИОМ И МОТЕЛ ЕТНО СЕЛО*</li> <li>ЧАРДА НА ТИВАРИ (ТУРИЗАМ И УГОСТИТЕЉСТВО)</li> <li><b>КОМУНАЛНЕ ПОВРШИНЕ</b></li> <li>ПОСТРОЈЕЊЕ ЗА ПРЕЧИШЋАВАЊЕ ОТПАДНИХ ВОДА</li> <li>ТРАНСФОРМАТОРСКА СТАНИЦА КОВИЉ - 110/20KV</li> <li><b>ВЕРСКИ ОБЈЕКТИ</b></li> <li>КОМПЛЕКС МАНАСТИРА</li> </ul>   |
| <p><b>ЈАВНЕ СЛУЖБЕ</b></p> <ul style="list-style-type: none"> <li>ПРЕШКОПСКА УСТАНОВА (до П+1+П1)</li> <li>ОСНОВНА ШКОЛА (до П+2)</li> <li>ЗДРАВСТВЕНЕ УСТАНОВЕ</li> <li>АУДИЈАНТА (до П+1+П1)</li> <li>АПОТЕКА (до П+1+Т)</li> <li>ВЕТЕРИНАРСКА СТАНИЦА (до П+П1)</li> <li>ДОМ ПЕНЗИОНЕРА / ГЕРОТОПОШКИ ЦЕНТАР (до П+1+П1)</li> <li>ДНЕВНИ БОРВАК ЗА СТАРА ЛИЦА</li> <li>УСТАНОВЕ КУЛТУРЕ</li> <li>КУЛТУРНО - ОБРАЗОВНИ ЦЕНТАР (до П+П1)</li> <li>ВИШЕНАМСКИ ЦЕНТАР (до П+1+Т)</li> <li>ЛОКАЛНА САМОУПРАВА (до П+П1)</li> <li><b>СПОРТ, РЕКРЕАЦИЈА И ЗЕЛЕНИЛО</b></li> <li>СПОРТСКИ ЦЕНТАР</li> <li>ТРГ, СКЕП</li> <li>ЗАШТИТНО ЗЕЛЕНИЛО</li> </ul> | <p><b>ДРУГЕ ПОВРШИНЕ У АТАРУ</b></p> <ul style="list-style-type: none"> <li>ЗОНА ВИНОГРАДСКИХ КУЉА</li> <li><b>МЕРЕ ЗАШТИТЕ ПРОСТОРА</b></li> <li>ЗАШТИТА КУЛТУРНО - ИСТОРИЈСКИХ СПОМЕНИКА КУЛТУРНА ДОБРА</li> <li>1. КОВИЉСКИ МАНАСТИР</li> <li>2. СПОМЕНИК РАТНИЦИМА ИЗ ПРВОГ СВЕТОГ РАТА</li> <li>3. РОДНА КУЉА ИЛИЕ НЕШИНА</li> <li>4. ДОКОЉОВИЉСКА ЦРКВА</li> <li><b>ОБЈЕКТИ У ПОСТУПКУ ЗА ПРОТЈАЊЕЊЕ</b></li> <li>1. ГОРЉКОВИЉСКА ЦРКВА</li> <li>2. РОДНА КУЉА ДАВЕ КОСТИЋА</li> <li><b>ОБЈЕКТИ ПОД ПРЕТХОДНОМ ЗАШТИТОМ</b></li> <li>ЛОКАЛИТЕТИ СА АРХЕОЛОШКИМ САДРЖАЈЕМ (1-38)</li> </ul>  |
| <p><b>КОМУНАЛНЕ ПОВРШИНЕ</b></p> <ul style="list-style-type: none"> <li>ПРОБЈЕ</li> <li>ГОРЉКОВИЉСКО ПРОБЈЕ</li> <li>ДОЉКОЊОВИЉСКО ПРОБЈЕ</li> <li>ЛИЦА</li> <li>МЕРНО-РЕГУЛАЦИОНА ГАСНА СТАНИЦА</li> <li>ТРАНСФОРМАТОРСКА СТАНИЦА</li> <li>ПОВРШИНА ЗА ХИРОТЕХНИКНЕ ЗАХВАТЕ</li> <li>ВОДЕНА ПОВРШИНА</li> <li>НАСИП</li> <li><b>ВЕРСКИ ОБЈЕКТИ</b></li> <li>ХРАМОВИ</li> <li>СПЦ ВАНЗЕМЊЕНА ПОСТОЈЊЕГ - ГОРЉКОВИЉСКА ЦРКВА</li> <li>СПЦ СВ. АПОСТОЛА ТОМЕ - ДОЉКОЊОВИЉСКА ЦРКВА</li> <li>РАМАКЛАТОЛИЧКА ЦРКВА</li> <li>ДАВЕНТИСТИЧКА ЦРКВА</li> <li>НАЗАРЕНСКА ЦРКВА</li> </ul>   | <p><b>ЗАШТИТА ПРИРОДНИХ ВРЕДНОСТИ</b></p> <ul style="list-style-type: none"> <li>ЛОКАЛНИ ЕКОЛОШКИ КОРДИОР</li> <li>СТАРА ВИСОКА ОБЛАД ДУНАВА</li> <li>НАСЕЉАВАЊА ОД ПРАИСТОРИЈЕ ДО ДАНАС</li> <li><b>ДРУГЕ МЕРЕ ЗАШТИТЕ ПРОСТОРА</b></li> <li>ЗОНЕ УРБАНИСТИЧКЕ ЗАШТИТЕ</li> <li>1. ЗОНА ЦЕНТРА</li> <li>2. ЗОНА ДЕЛА УЛИЦЕ БРАТЕ ВУКОВ</li> <li>3. ЗОНА ДЕЛА УЛИЦЕ ТОМЕ МАКРОВИЋА</li> <li>4. ЗОНА РАЈСКИХИЛЕ УЛИЦА ВУДИНА ВУДИКОВИЋИЛИМЕ НОВОСЕЉЦА</li> <li>ЗАШТИТНИ ПОЛАС ХИРОТЕХНИЧКОГ ОБЈЕКТА</li> <li>ОДЕРАМЕНИ НАСИП (НОЖИЦА) - СТАБЕ</li> <li>ЗАШТИТНИ ИНФРАСТРУКТУРНИ КОРДИОР</li> </ul> |
| <p><b>САОБРАЋАЈ</b></p> <ul style="list-style-type: none"> <li>КОЛОВОЗ</li> <li>ПАРКИНГ</li> <li>БИЦИКЛИСТИЧКА СТАЗА</li> <li>НАДВОКЉАК</li> </ul>   | <p><b>ГРАНИЦА ОБУХВАТА ИЗМЕНА И ДОПУНА ПЛАНА ГЕНЕРАЛНЕ РЕГУЛАЦИЈЕ ПЛАНА</b></p> <ul style="list-style-type: none"> <li>ПЛАНИРАНА РЕГУЛАЦИОНА ЛИНИЈА</li> <li>ЗОНА ЦЕНТРА</li> <li>УРБАНИСТИЧКЕ ЦЕЛИНЕ</li> <li>ГРАНИЦА КАТАСТОРСКЕ ОПШТИНЕ</li> <li>ГРАНИЦА ГРАЂЕВИНСКОГ ПОДРУЧЈА</li> <li>ГРАНИЦА ГРАЂЕВИНСКОГ ЗЕМЉИШТА У АТАРУ</li> <li>ОБУХВАТ ПЛАНА</li> </ul>  |

