


ИЗМЕНЕ И ДОПУНЕ ПЛАНА ГЕНЕРАЛНЕ РЕГУЛАЦИЈЕ НАСЕЉЕНОГ МЕСТА КОВИЉ (ДЕЛОВИ ГРАЂЕВИНСКОГ ПОДРУЧЈА УЗ НАСИП)

ПЛАН РЕГУЛАЦИЈЕ ПОВРШИНА ЈАВНЕ НАМЕНЕ

ПОВРШИНЕ ЈАВНЕ НАМЕНЕ

САОБРАЋАЈНЕ ПОВРШИНЕ



ПОВРШИНЕ ОСТАЛИХ НАМЕНА

 

ПОСТОЈЕЋА РЕГУЛАЦИОНА ЛИНИЈА

ПЛАНИРАНА РЕГУЛАЦИОНА ЛИНИЈА

ГРАНИЦА ОБУХВАТА ИЗМЕНА И ДОПУНА ПЛАНА ГЕНЕРАЛНЕ РЕГУЛАЦИЈЕ

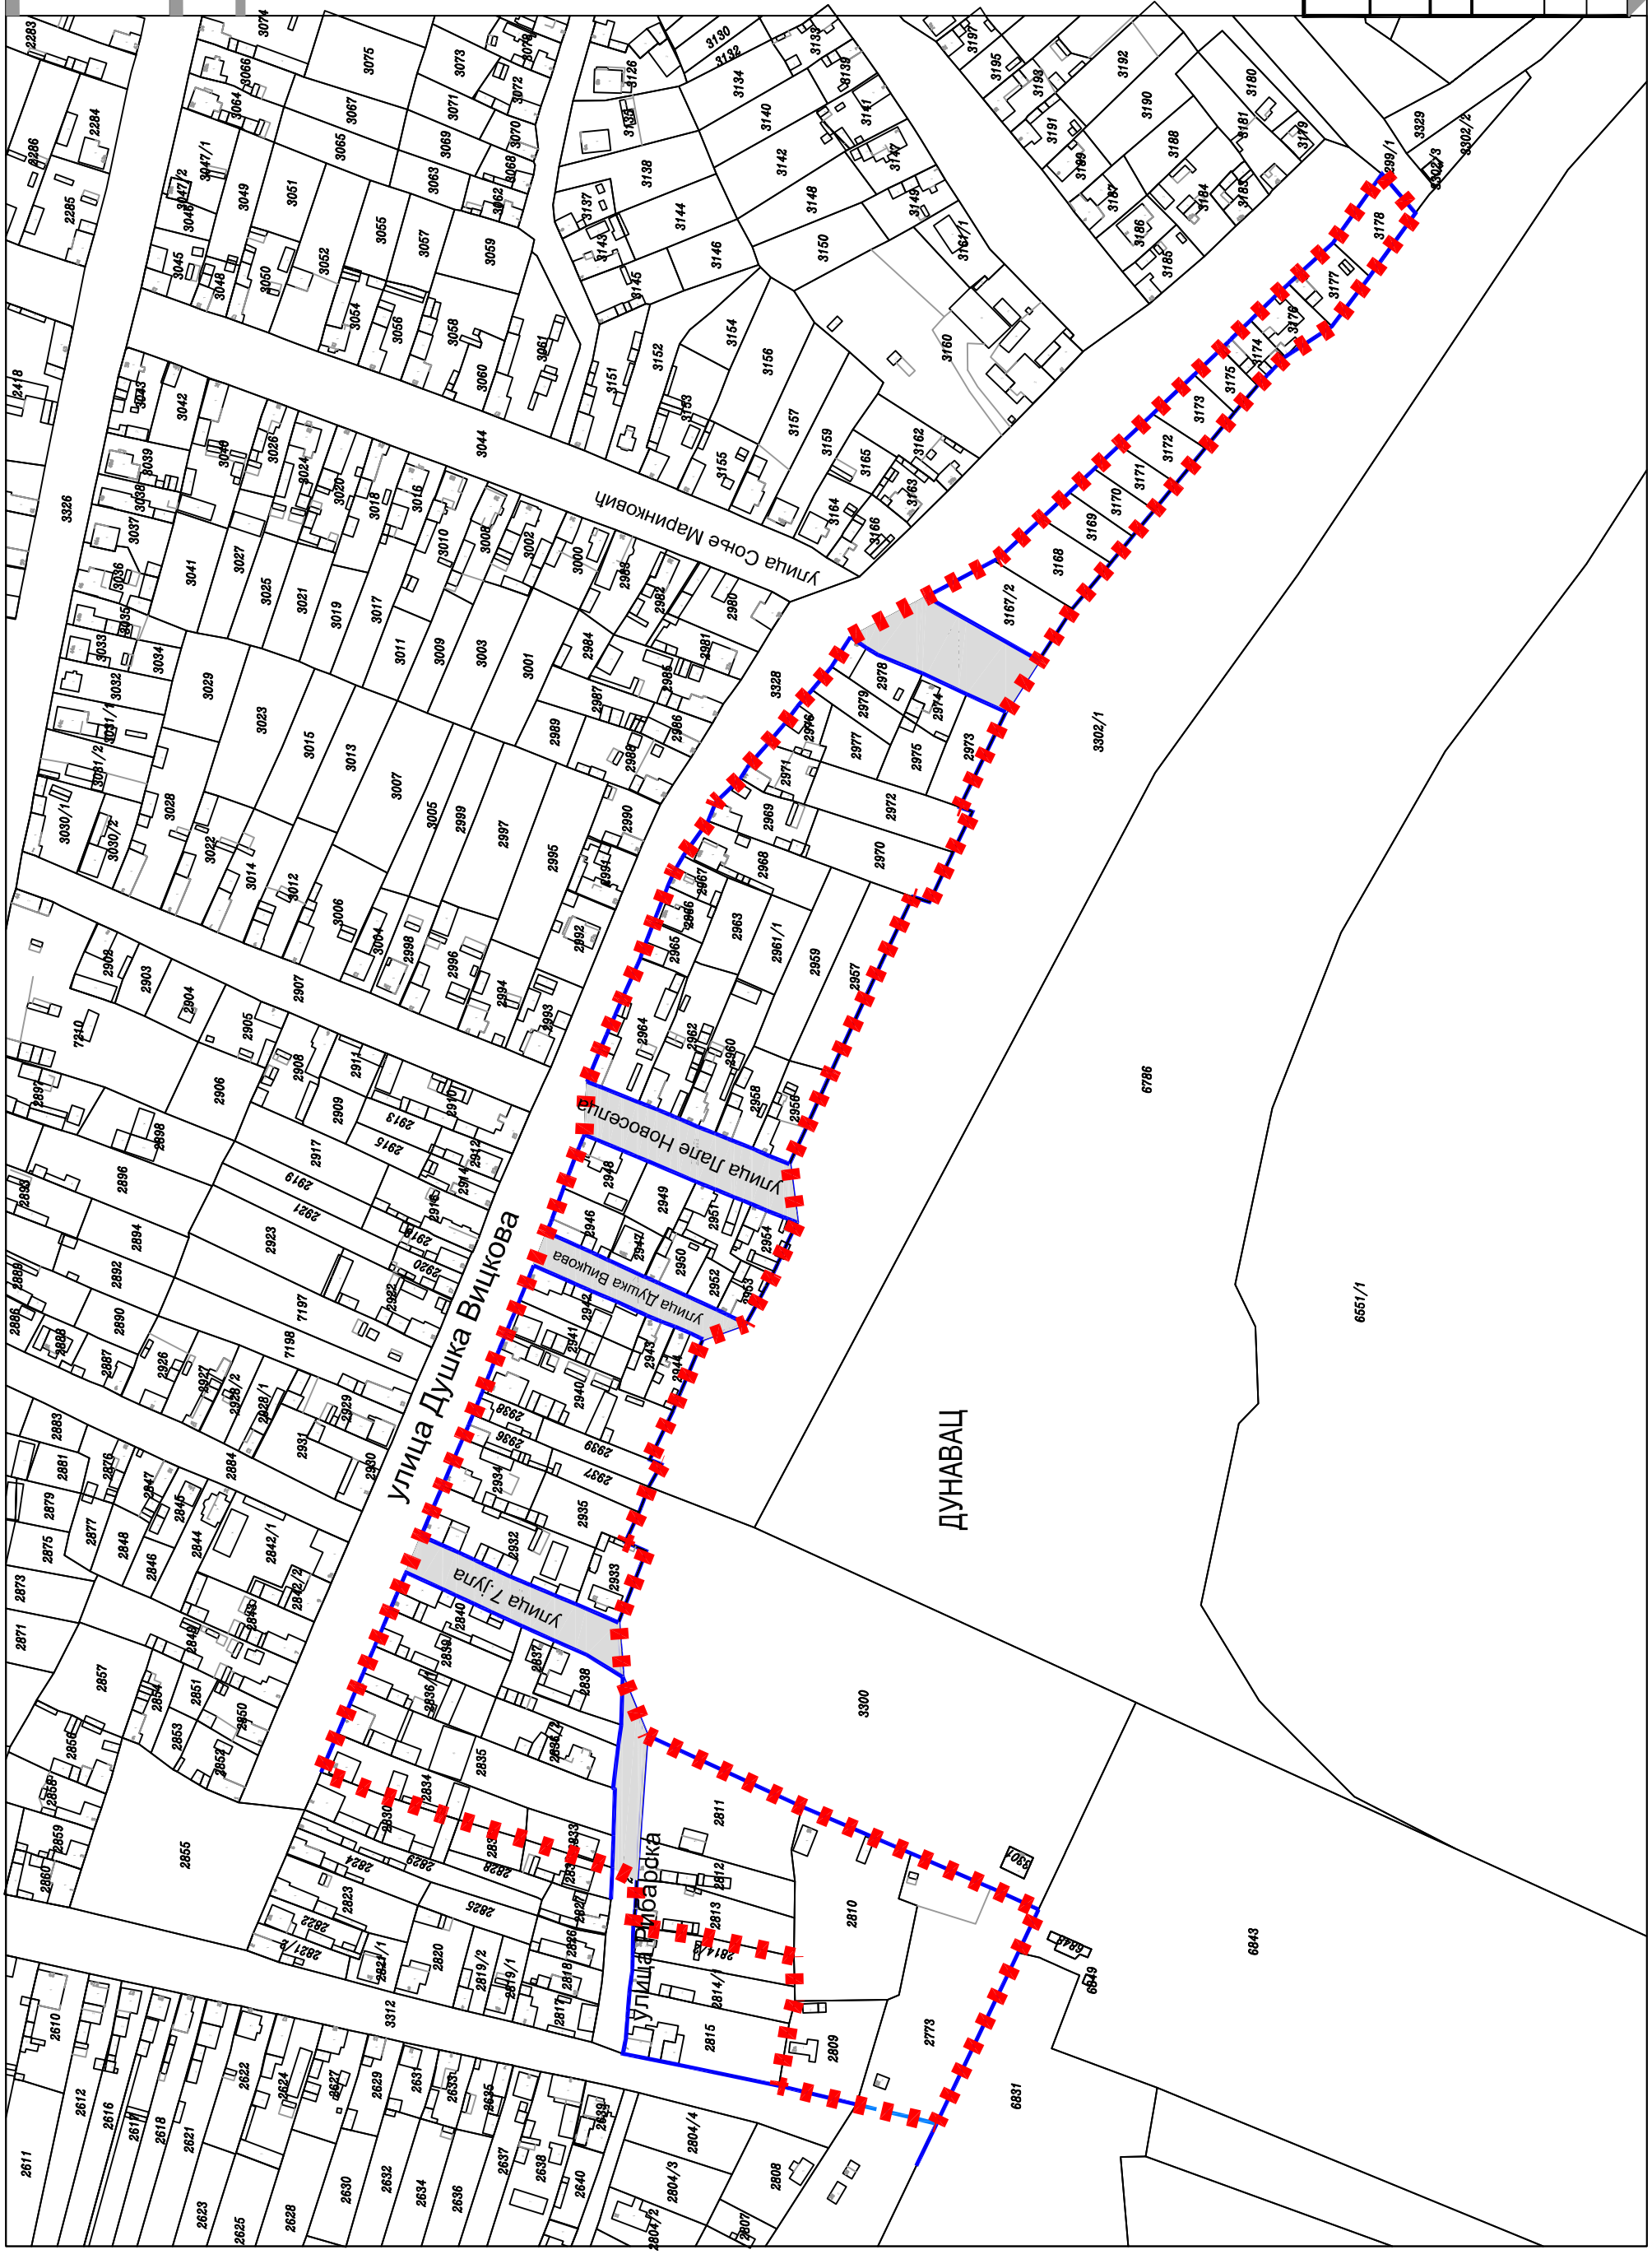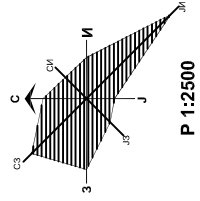

		Јавно предузеће "УРБАНИЗАМ" Завод за урбанизам Нови Сад, Булевар цара Лазара 3/III	
НАЗИВ ПЛАНА ИЗМЕНЕ И ДОПУНЕ ПЛАНА ГЕНЕРАЛНЕ РЕГУЛАЦИЈЕ НАСЕЉЕНОГ МЕСТА КОВИЉ (ДЕЛОВИ ГРАЂЕВИНСКОГ ПОДРУЧЈА УЗ НАСИП)	НАЗИВ КАРТЕ ПЛАН РЕГУЛАЦИЈЕ ПОВРШИНА ЈАВНЕ НАМЕНЕ	НАЗИВ ПЛАНА ИЗМЕНЕ И ДОПУНЕ ПЛАНА ГЕНЕРАЛНЕ РЕГУЛАЦИЈЕ НАСЕЉЕНОГ МЕСТА КОВИЉ (ДЕЛОВИ ГРАЂЕВИНСКОГ ПОДРУЧЈА УЗ НАСИП)	БРОЈ ЗАДАТКА: 1.3.5/24
ОДГОВОРНИ УРБАНИСТА др. Д. ПОЛИЋ, дипл. инж. арх.	НАРУЧИЛАЦ ИЗРАДЕ Т. КРПАН ПАНТИЋ, маг. инж. арх. А. МАСТИЛОВИЋ, дипл. инж. геод. К. БАЂОНСКИ, арх. техн.	ДАТУМ: 11.2025.	БРОЈ: 3
ОБРАЂИВАЧ Т. БУРСАЋ, дипл. инж. арх.	ПОМОЋНИК ДИРЕКТОРА Д. МИЛАДИНОВИЋ, дипл. инж. арх.	РАЗМЕРА: 1:2500.	БРОЈ: 3
ДИРЕКТОР	Д. МИЛАДИНОВИЋ, дипл. инж. арх.	БРОЈ: 11.2025.	БРОЈ: 3