

ИЗМЕНЕ И ДОПУНЕ ПЛАНА ГЕНЕРАЛНЕ РЕГУЛАЦИЈЕ НАСЕЉЕНОГ МЕСТА КОВИЉ (ДЕЛОВИ ГРАЂЕВИНСКОГ ПОДРУЧЈА УЗ НАСИП)

СИНХРОН ПЛАН ИНФРАСТРУКТУРЕ

ВОДНА ИНФРАСТРУКТУРА

ВОДОВОД-СТАЊЕ (ориентационе трасе преузете из ГИС-а)

КАНАЛИЗАЦИЈА ФЕКАЛНА-СТАЊЕ



ЦРПНА СТАНИЦА ОТПАДНИХ ВОДА-СТАЊЕ

ОТВОРЕНИ УЛИЧНИКАНАЛ-СТАЊЕ

ОТВОРЕНИ УЛИЧНИ КАНАЛ-ПЛАН

КАНАЛИЗАЦИЈА АТМОСФЕРСКА-ПЛАН

ЕНЕРГЕТСКА ИНФРАСТРУКТУРА

ЕЛЕКТРОЕНЕРГ. ВОД 0.4 kV- постојећи надземни

ГАСОВОД НИСКОГ ПРТИСКИА-постојећи подземни

ПОВРШИНЕ ЈАВНЕ НАМЕНЕ

САОБРАЋАЈНЕ ПОВРШИНЕ



ПОВРШИНЕ ОСТАЛИХ НАМЕНА

ПЛАНИРАНА ГРАНИЦА ПАРЦЕЛЕ

ПОСТОЈЕЋА РЕГУЛАЦИОНА ЛИНИЈА

ПЛАНИРАНА РЕГУЛАЦИОНА ЛИНИЈА

ГРАНИЦА ОБУХВАТА ИЗМЕНА И ДОПУНА ПЛАНА ГЕНЕРАЛНЕ РЕГУЛАЦИЈЕ

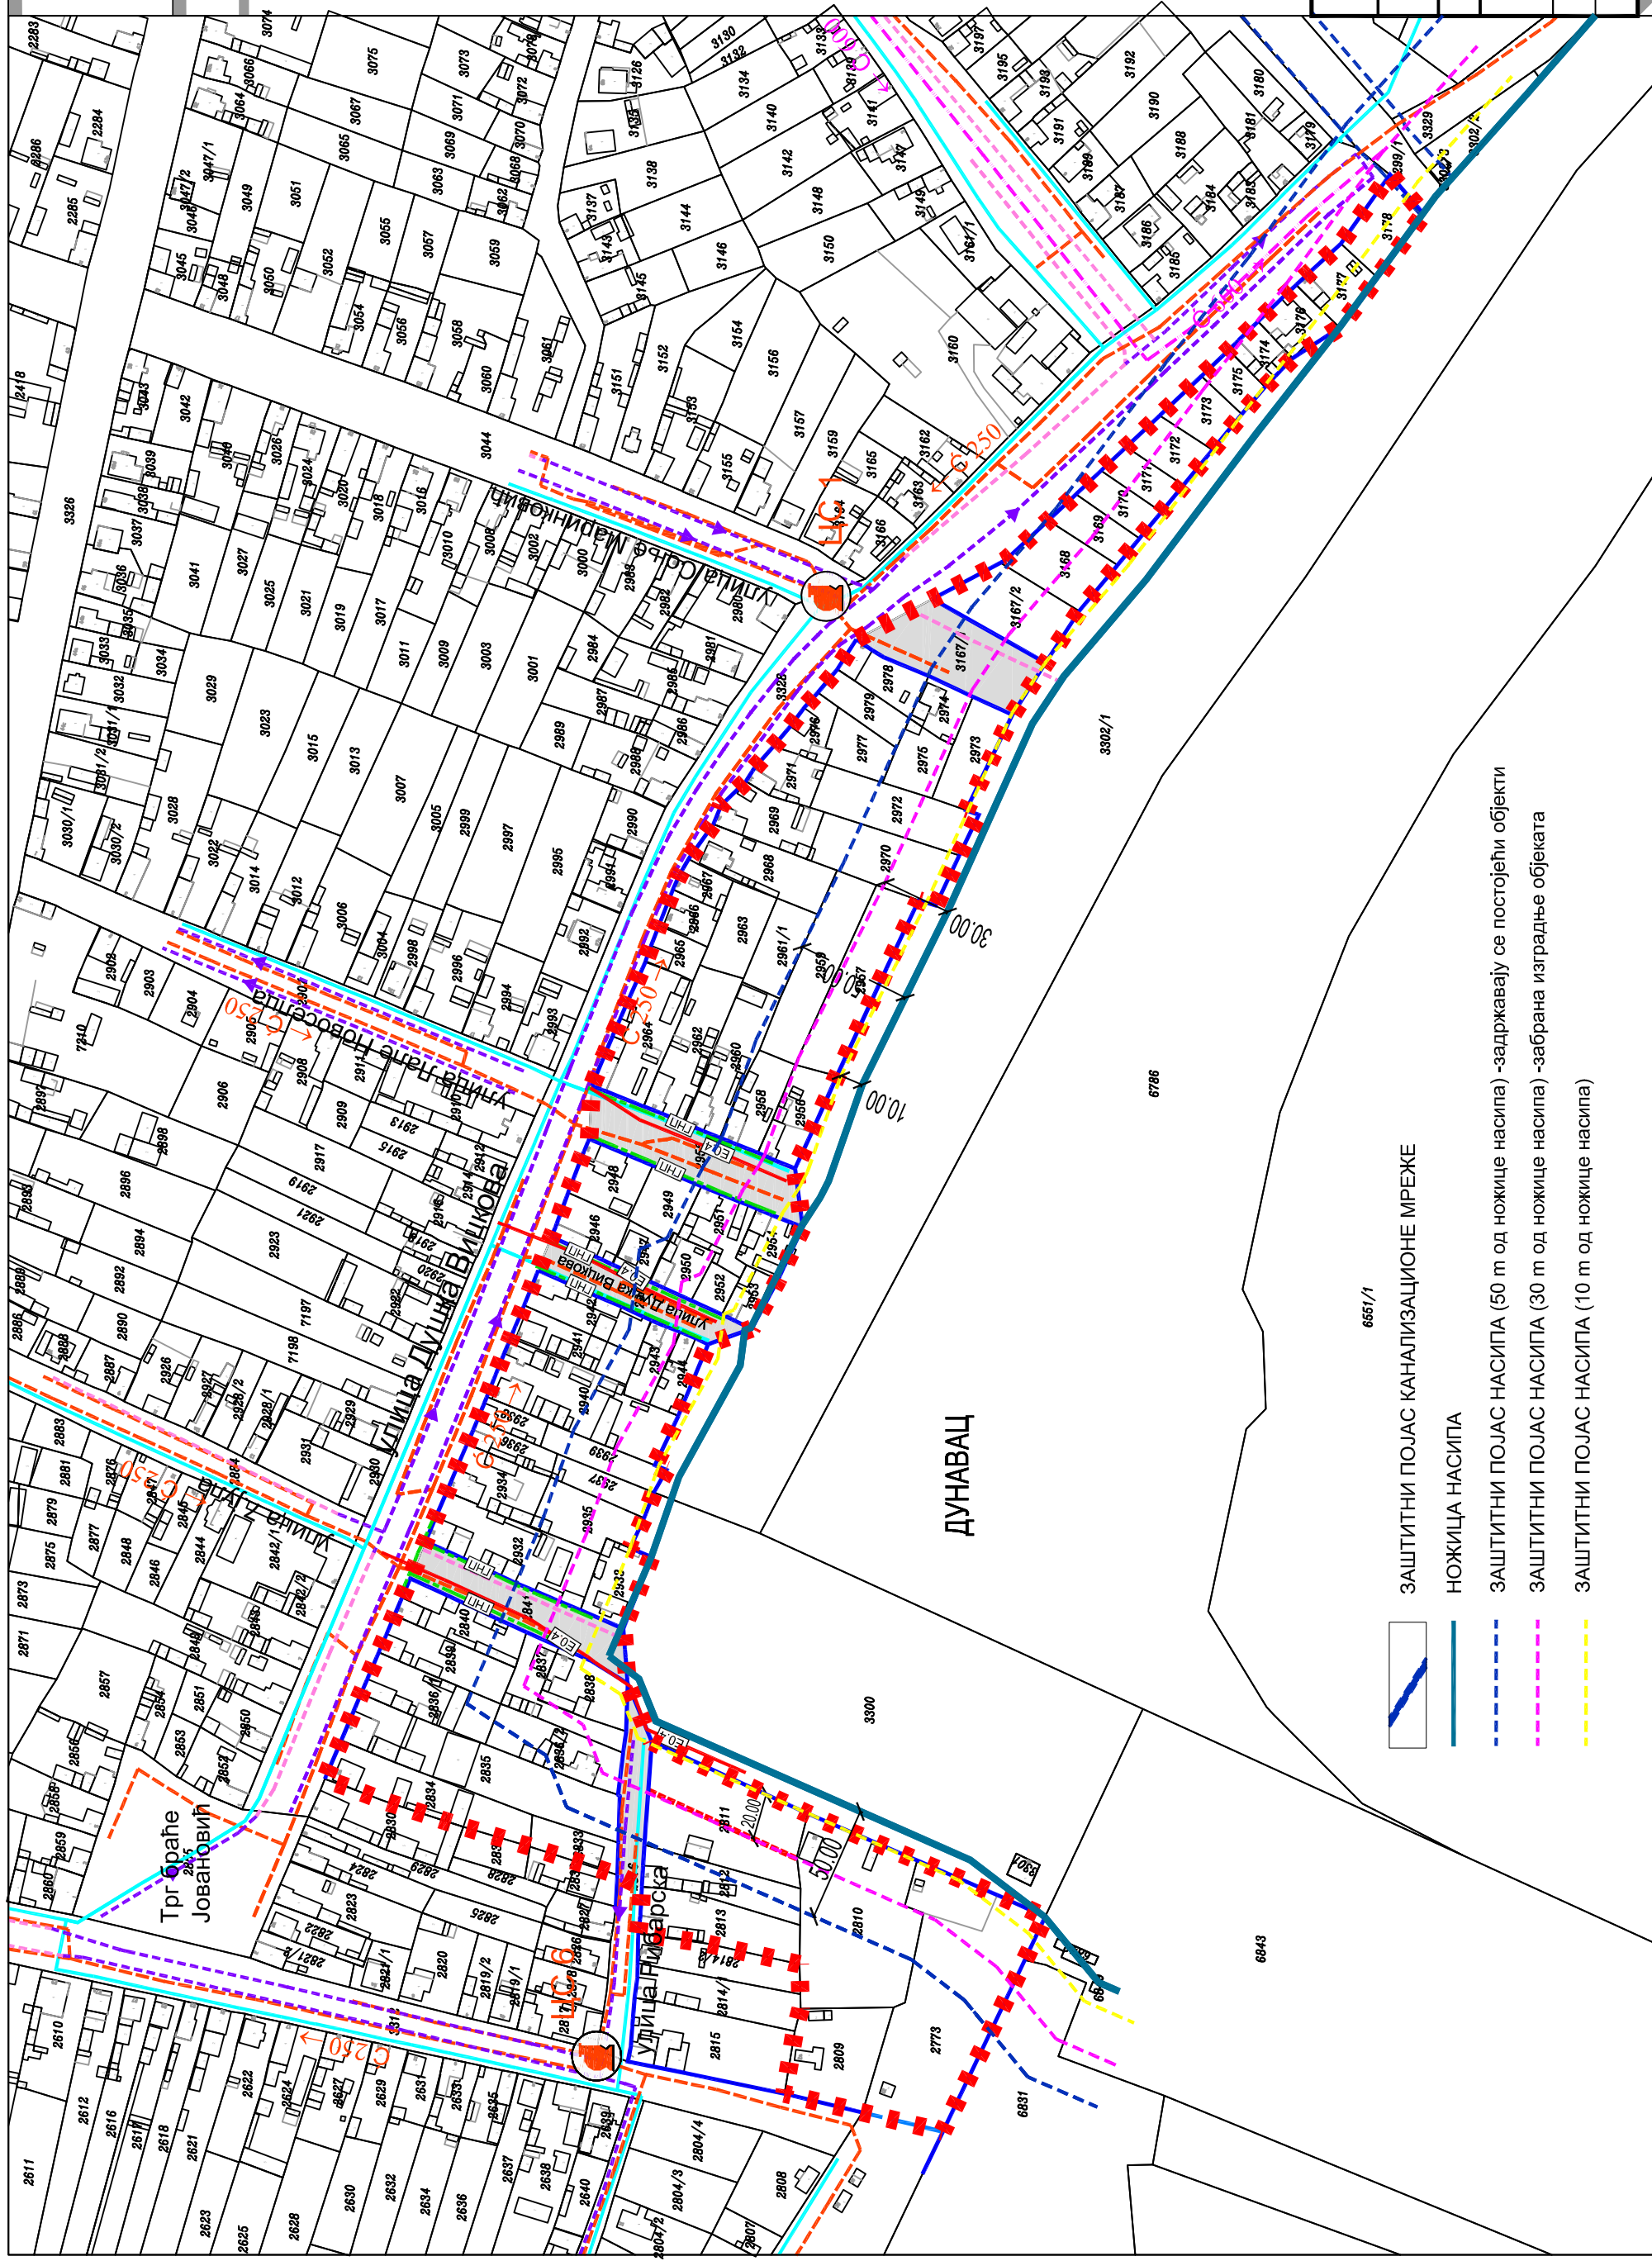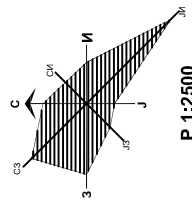

- ЗАШТИТНИ ПОЈАС КАНАЛИЗАЦИОНЕ МРЕЖЕ
- НОЖИЦА НАСИПА
- ЗАШТИТНИ ПОЈАС НАСИПА (50 m од ножице насипа) -задржавају се постојећи објекти
- ЗАШТИТНИ ПОЈАС НАСИПА (30 m од ножице насипа) -забрана изградње објеката
- ЗАШТИТНИ ПОЈАС НАСИПА (10 m од ножице насипа)

		Јавно предузеће "УРБАНИЗАМ" Завод за урбанизам Нови Сад, Булевар цара Лазара 3/III	
НАЗИВ ПЛАНА ОДГОВОРНИ УРБАНИСТА	ИЗМЕНЕ И ДОПУНЕ ПЛАНА ГЕНЕРАЛНЕ РЕГУЛАЦИЈЕ НАСЕЉЕНОГ МЕСТА КОВИЉ (ДЕЛОВИ ГРАЂЕВИНСКОГ ПОДРУЧЈА УЗ НАСИП)	НАЗИВ КАРТЕ СИНХРОН ПЛАН ИНФРАСТРУКТУРЕ	
ОБРАЂИВАЧ ПОМОЋНИК ДИРЕКТОРА	др. Д. ПОЛИЋ, дипл.инж.арх. Т. КРПАН ПАНТИЋ, маг.ст.инж.арх. Ј. БОШКОВИЋ, дипл.инж.град. Д. МАВРОВИЋ, дипл.инж.енрг. К.БАЉОНСКИ, арх.техн.	БРОЈ ЗАДАТКА: ДАТУМ: 1.3.5/24 11.2025.	ГРАД НОВИ САД
ДИРЕКТОР	Д. МИЛАДИНОВИЋ, дипл.инж.арх.	БРОЈ: РАЗМЕРА: 1:2500	БРОЈ: 6