



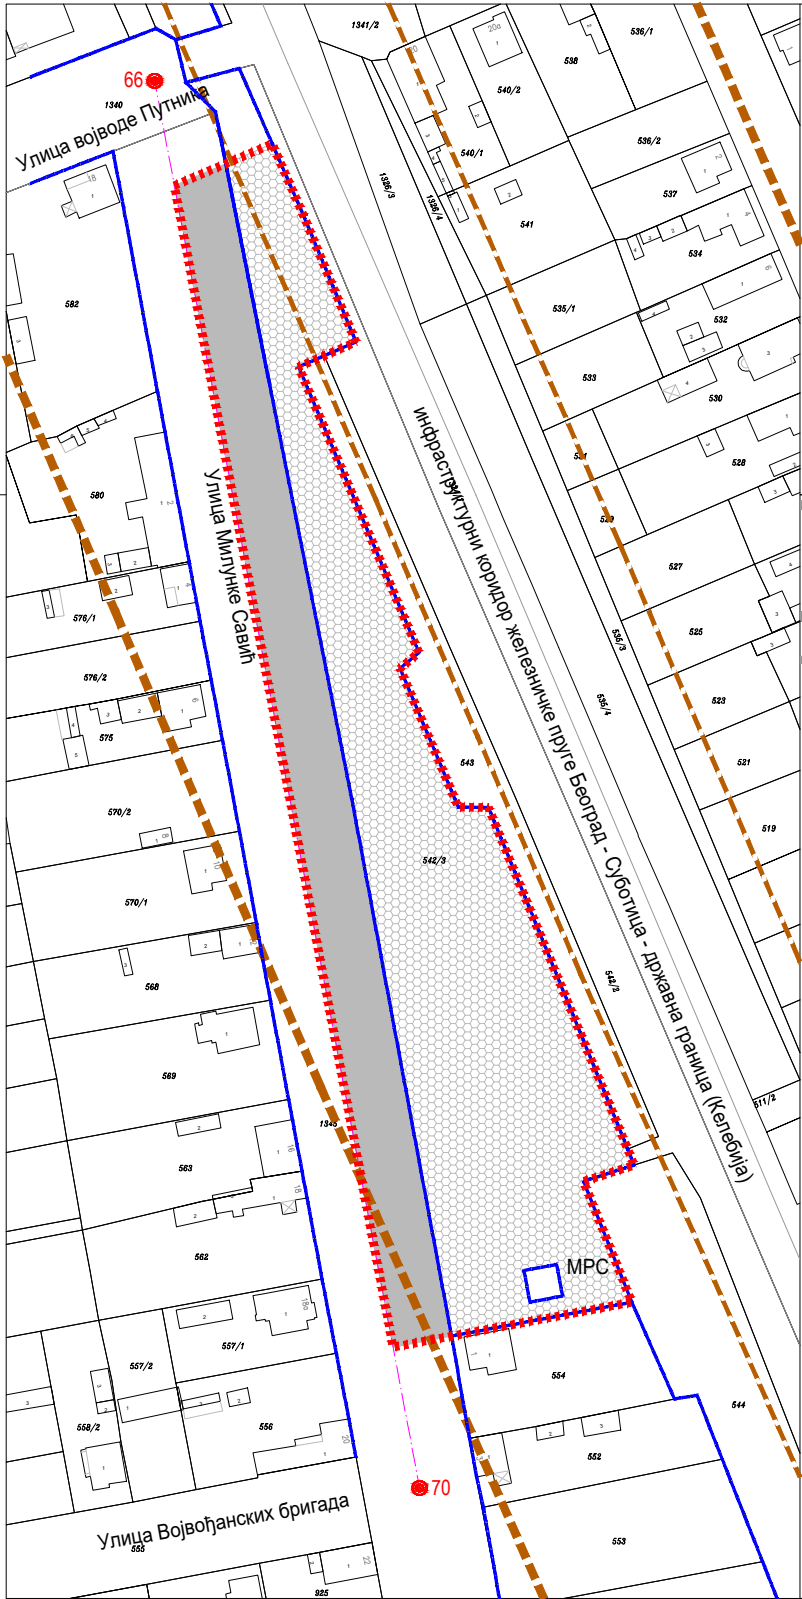

ИЗМЕНЕ И ДОПУНЕ ПЛАНА ГЕНЕРАЛНЕ РЕГУЛАЦИЈЕ НАСЕЉЕНОГ
МЕСТА СТЕПАНОВИЋЕВО
(локалитет планиран за музеј посвећен Милунки Савић)
-КОНЦЕПТУАЛНИ ОКВИР ПЛАНА-

КОНЦЕПЦИЈА ПЛАНског РЕШЕЊА

- ЛЕГЕНДА:
- ПОВРШИНЕ ЈАВНЕ НАМЕНЕ
- КУЛТУРА - МУЗЕЈ (до П+1)
 - САОБРАЋАЈНЕ ПОВРШИНЕ
 - МРС
 - РЕГУЛАЦИОНА ЛИНИЈА
 - ЗАШТИТНИ ПОЈАС ПРУГЕ - 25m
 - ЗАШТИТНИ ПОЈАС ПРУГЕ - 100m

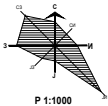

ГРАНИЦА ОБУХВАТА ИЗМЕНА И ДОПУНА ПЛАНА ГЕНЕРАЛНЕ РЕГУЛАЦИЈЕ

Јавно предузеће "УРБАНИЗАМ" Завод за урбанизам Нови Сад, Булевар цара Лазара 3/III					
НАЗИВ ПЛАНА	ИЗМЕНЕ И ДОПУНЕ ПЛАНА ГЕНЕРАЛНЕ РЕГУЛАЦИЈЕ НАСЕЉЕНОГ МЕСТА СТЕПАНОВИЋЕВО (ЛОКАЛИТЕТ ПЛАНИРАН ЗА МУЗЕЈ ПОСВЕЋЕН МИЛУНКИ САВИЋ)				
ОДГОВОРНИ УРБАНИСТА	др. Д. ПОЛИЋ, дипл.инж.арх.	НАЗИВ КАРТЕ	КОНЦЕПЦИЈА ПЛАНског РЕШЕЊА		
ОБРАТИВАЧ	др. Д. ПОЛИЋ, дипл.инж.арх. М. МАЉКОВИЋ ГРИГОРОВ, дипл.инж.геод. М. СТЕФАНОВИЋ, арх.техн.	НАЧНИЛАЦ ИЗРАДЕ	ГРАД НОВИ САД		
ПОМОЋНИК ДИРЕКТОРА	С. КАЦЕНБЕРГЕР, дипл.инж.арх.	БРОЈ ЗАДАТКА:	ДАТУМ:	РАЗМЕР:	БРОЈ:
ДИРЕКТОР	Д. МИЛАДИНОВИЋ, дипл.инж.арх.	1.4.11 /24	05.2025.	1:1000	4