



ИЗВЕШТАЈ О СТРАТЕШКОЈ ПРОЦЕНИ УТИЦАЈА
 ПЛАНА ГЕНЕРАЛНЕ РЕГУЛАЦИЈЕ МИШЕЛУКА СА РИБЊАКОМ У НОВОМ САДУ
 НА ЖИВОТНУ СРЕДИНУ

ПЛАН ПРЕТЕЖНЕ НАМЕНЕ ПОВРШИНА

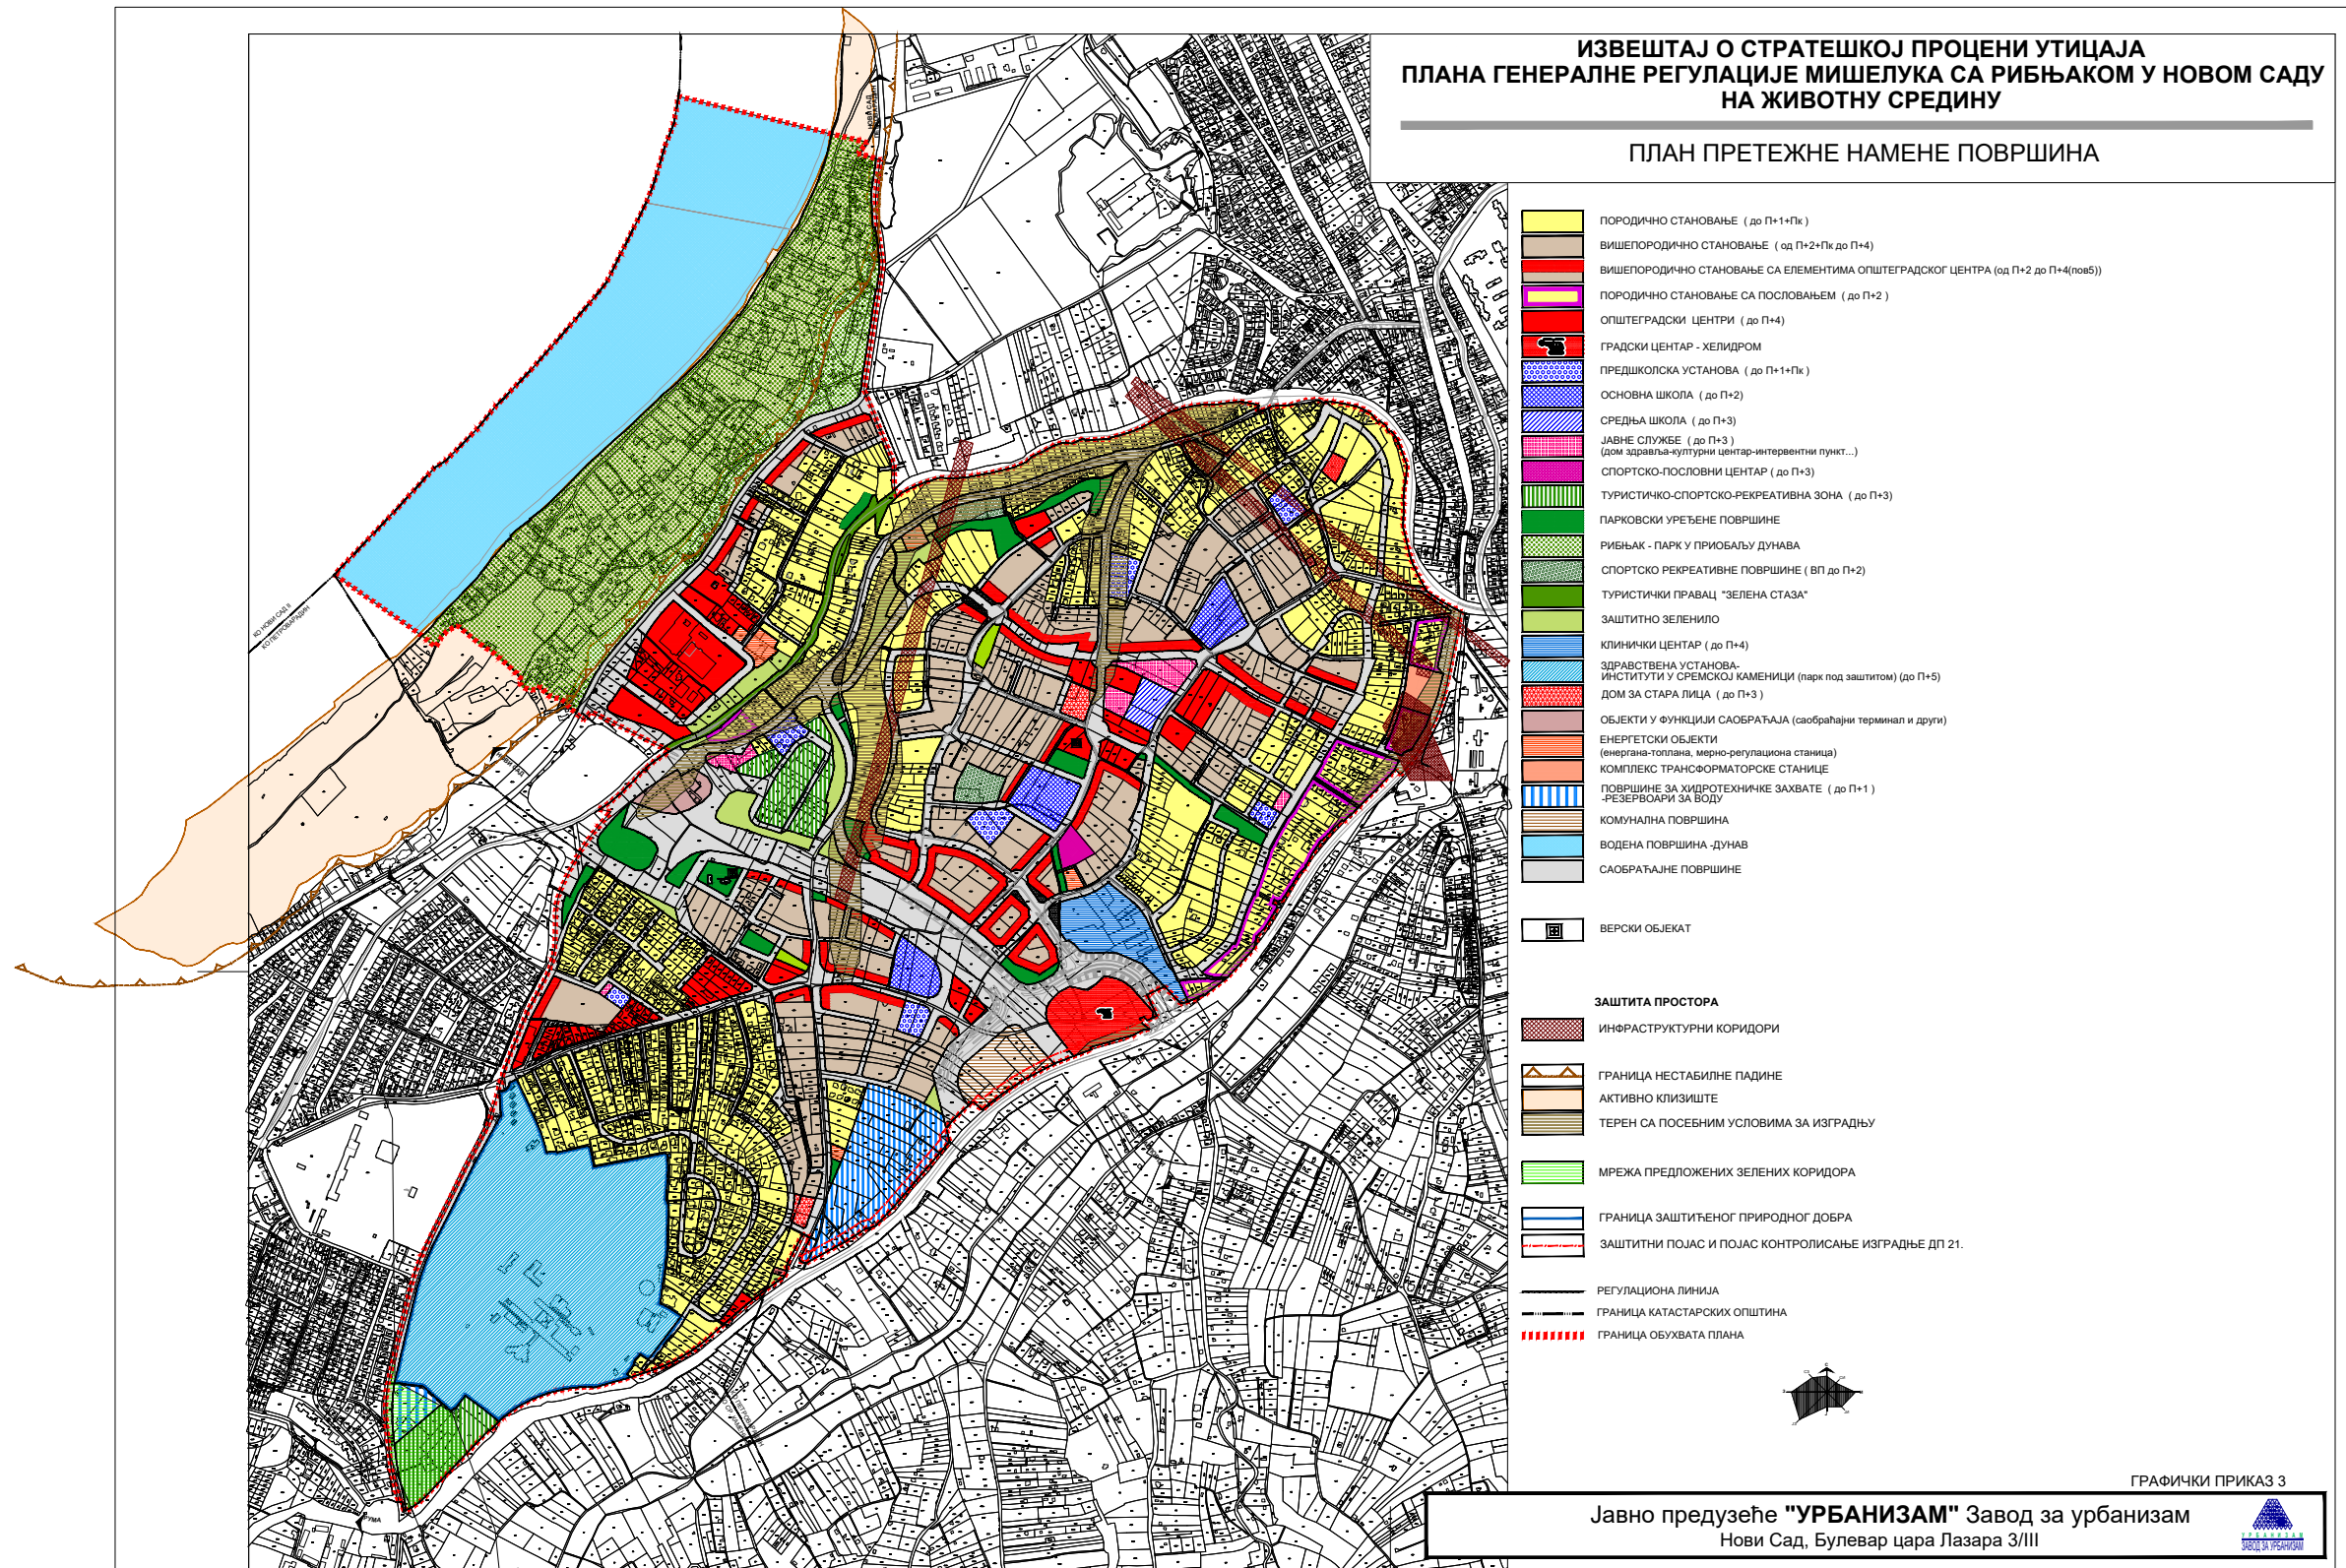

- ПОРОДИЧНО СТАНОВАЊЕ (до П+1+Пк)
- ВИШЕПОРОДИЧНО СТАНОВАЊЕ (од П+2+Пк до П+4)
- ВИШЕПОРОДИЧНО СТАНОВАЊЕ СА ЕЛЕМЕНТИМА ОПШТЕГРАДСКОГ ЦЕНТРА (од П+2 до П+4(нов5))
- ПОРОДИЧНО СТАНОВАЊЕ СА ПОСЛОВАЊЕМ (до П+2)
- ОПШТЕГРАДСКИ ЦЕНТРИ (до П+4)
- ГРАДСКИ ЦЕНТАР - ХЕЛИДРОМ
- ПРЕДШКОЛСКА УСТАНОВА (до П+1+Пк)
- ОСНОВНА ШКОЛА (до П+2)
- СРЕДЊА ШКОЛА (до П+3)
- ЈАВНЕ СЛУЖБЕ (до П+3)
(дом здравља-културни центар-интервентни пункт...)
- СПОРТСКО-ПОСЛОВНИ ЦЕНТАР (до П+3)
- ТУРИСТИЧКО-СПОРТСКО-РЕКРЕАТИВНА ЗОНА (до П+3)
- ПАРКОВСКИ УРЕЂЕНЕ ПОВРШИНЕ
- РИБЊАК - ПАРК У ПРИОБАЉУ ДУНАВА
- СПОРТСКО РЕКРЕАТИВНЕ ПОВРШИНЕ (ВП до П+2)
- ТУРИСТИЧКИ ПРАВАЦ "ЗЕЛЕНА СТАЗА"
- ЗАШТИТНО ЗЕЛЕНИЛО
- КЛИНИЧКИ ЦЕНТАР (до П+4)
- ЗДРАВСТВЕНА УСТАНОВА-
ИНСТИТУТИ У СРЕМСКОЈ КАМЕНИЦИ (парк под заштитом) (до П+5)
- ДОМ ЗА СТАРА ЛИЦА (до П+3)
- ОБЈЕКТИ У ФУНКЦИЈИ САОБРАЋАЈА (саобраћајни терминал и други)
- ЕНЕРГЕТСКИ ОБЈЕКТИ
(енергена-топлана, мерно-регулациона станица)
- КОМПЛЕКС ТРАНСФОРМАТОРСКЕ СТАНИЦЕ
- ПОВРШИНЕ ЗА ХИДРОТЕХНИЧКЕ ЗАХВАТЕ (до П+1)
-РЕЗЕРВОАРИ ЗА ВОДУ
- КОМУНАЛНА ПОВРШИНА
- ВОДЕНА ПОВРШИНА -ДУНАВ
- САОБРАЋАЈНЕ ПОВРШИНЕ

- ВЕРСКИ ОБЈЕКАТ
- ЗАШТИТА ПРОСТОРА**
- ИНФРАСТРУКТУРНИ КОРИДОРИ
- ГРАНИЦА НЕСТАБИЛНЕ ПАДИНЕ
- АКТИВНО КЛИЗИШТЕ
- ТЕРЕН СА ПОСЕБНИМ УСЛОВИМА ЗА ИЗГРАДЊУ
- МРЕЖА ПРЕДЛОЖЕНИХ ЗЕЛЕНИХ КОРИДОРА
- ГРАНИЦА ЗАШТИЋЕНОГ ПРИРОДНОГ ДОБРА
- ЗАШТИТНИ ПОЈАС И ПОЈАС КОНТРОЛИСАЊЕ ИЗГРАДЊЕ ДП 21.
- РЕГУЛАЦИОНА ЛИНИЈА
- ГРАНИЦА КАТАСТАРСКИХ ОПШТИНА
- ГРАНИЦА ОБУХВАТА ПЛАНА

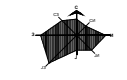

ГРАФИЧКИ ПРИКАЗ 3

