


ПЛАН ГЕНЕРАЛНЕ РЕГУЛАЦИЈЕ НОВЕ ДЕТЕЛИНАРЕ У НОВОМ САДУ

-ЕЛАБОРАТ ЗА РАНИ ЈАВНИ УВИД-

КОНЦЕПЦИЈА ПЛАНСКОГ РЕШЕЊА

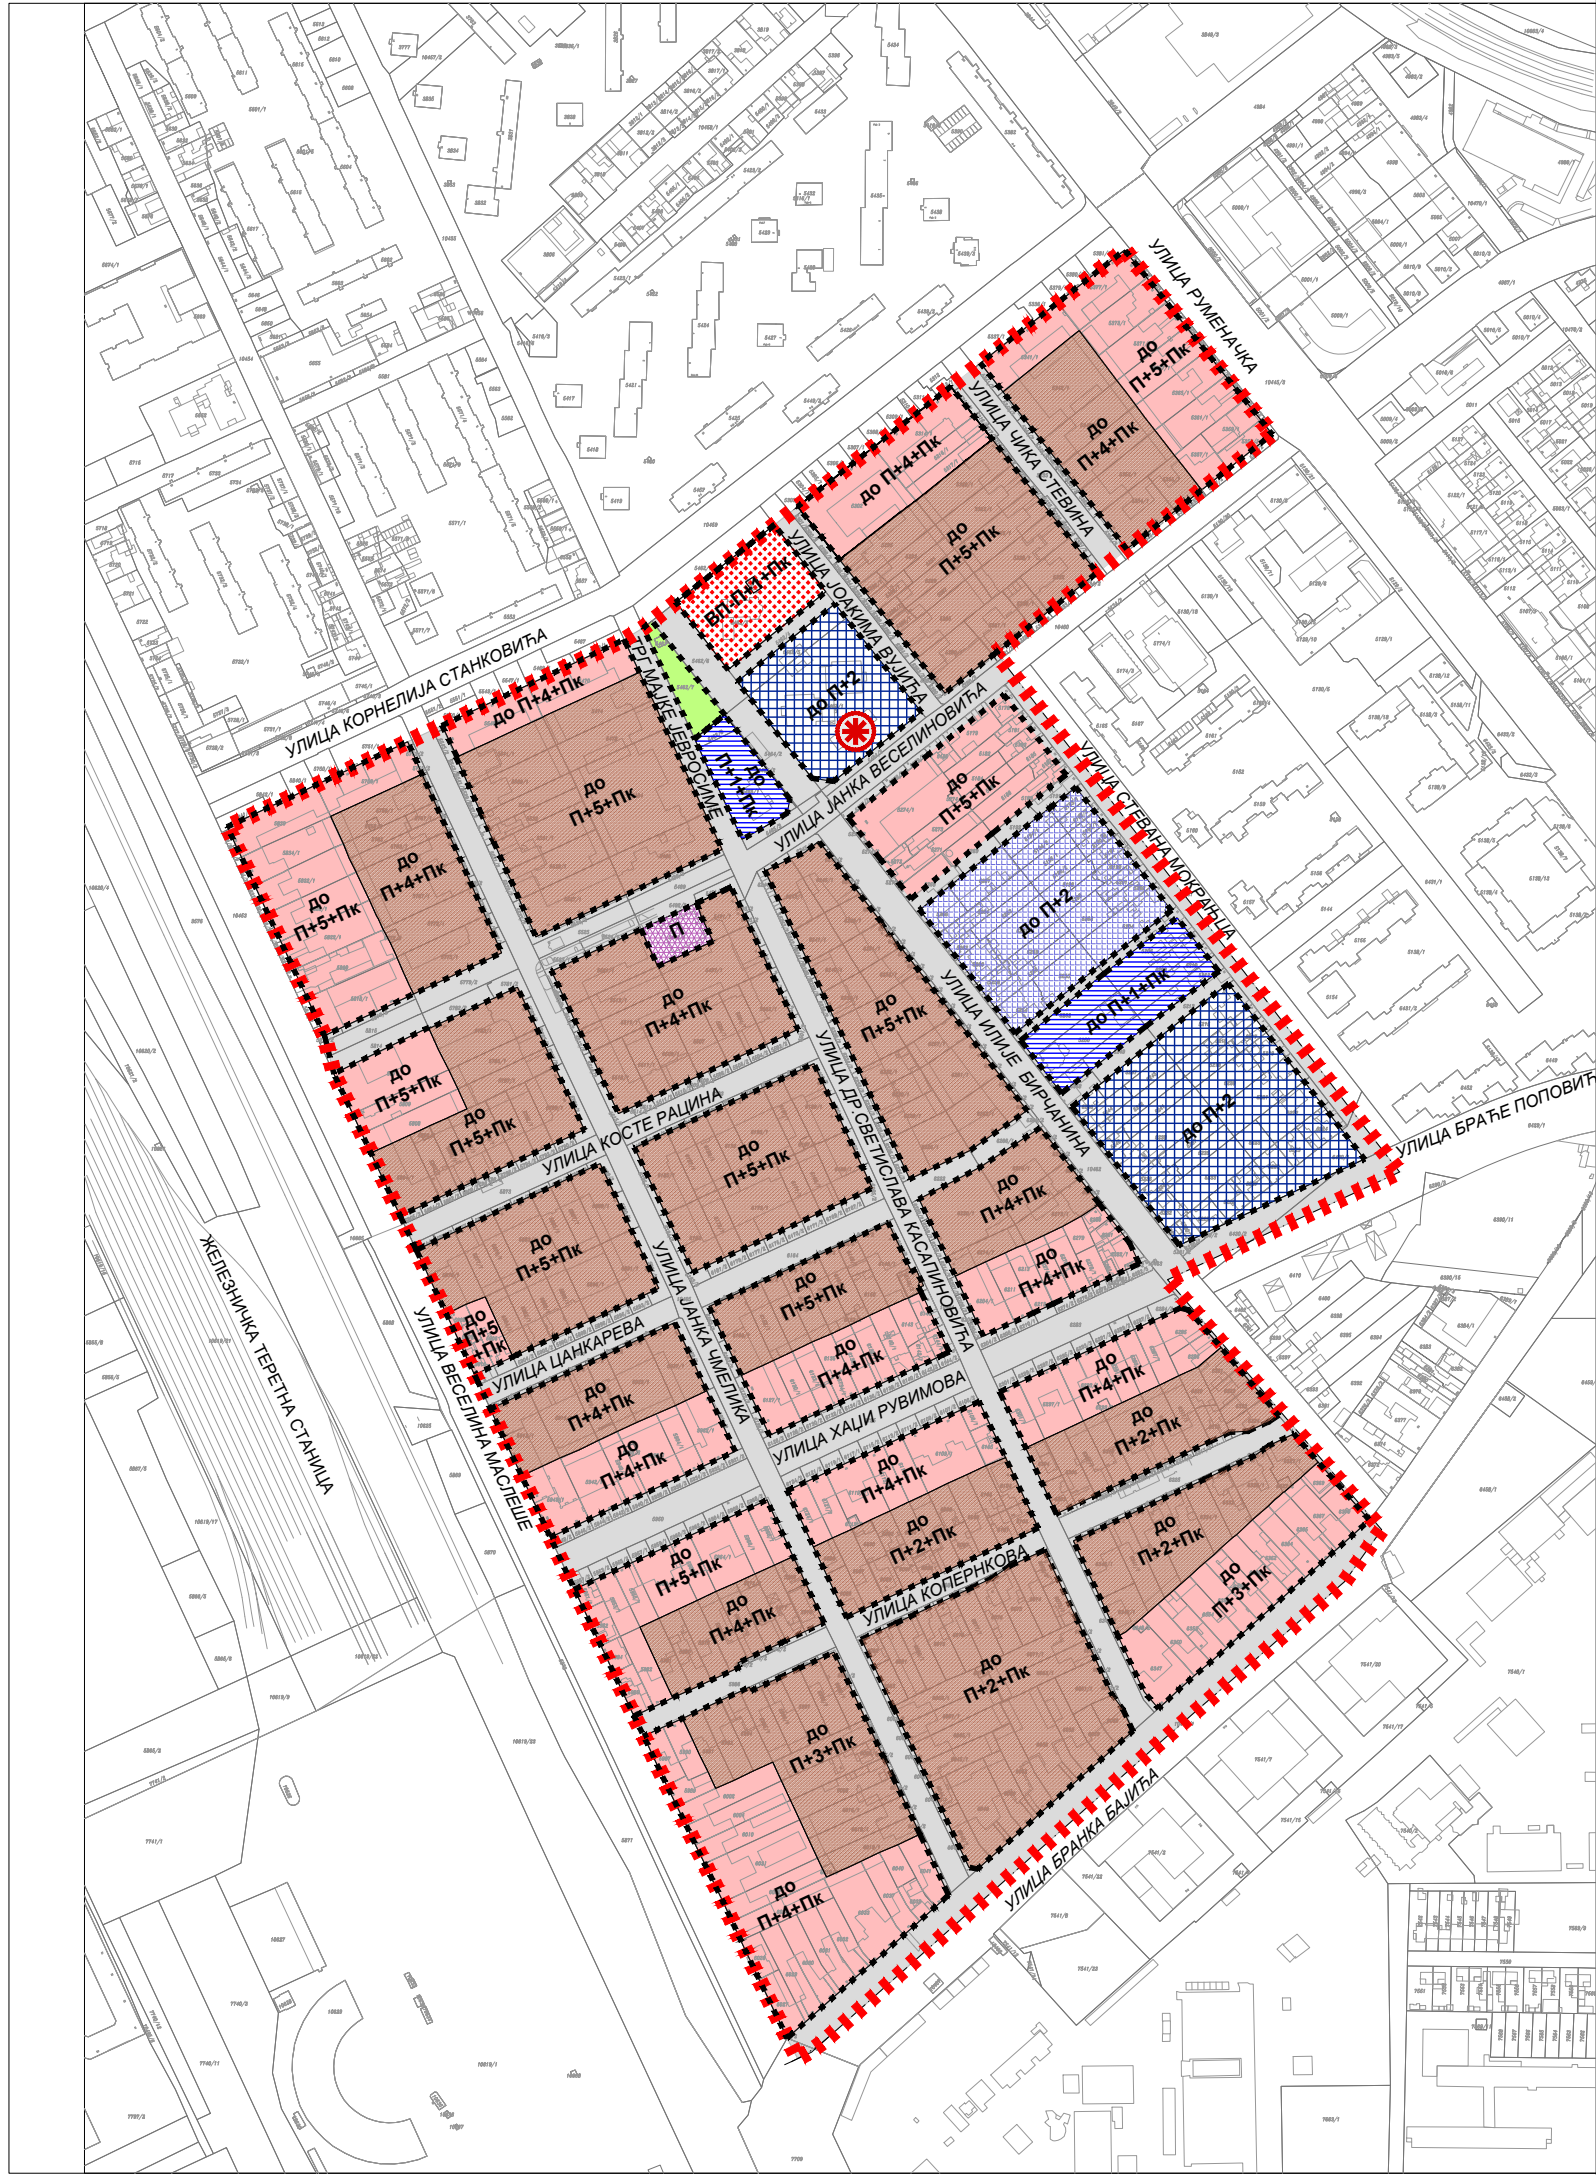


- ВИШЕПОРОДИЧНО СТАНОВАЊЕ (СПРАТНОСТ П+2+Пк ДО П+5+Пк)
- ОПШТЕГРАДСКИ ЦЕНТАР (СПРАТНОСТ П+2+Пк ДО П+5+Пк)
- КОМПЛЕКС ВЕРСКОГ ОБЈЕКТА (ВП-П+1+Пк)
- СРЕДЊА ШКОЛА (СПРАТНОСТ ДО П+2)
- ОСНОВНА ШКОЛА (СПРАТНОСТ ДО П+2)
- ПРЕДШКОЛСКА УСТАНОВА (СПРАТНОСТ ДО П+1+Пк)
- ОЗЕЛЕЊЕНИ СКВЕР
- АУТОМАТСКА ТЕЛЕФОНСКА ЦЕНТРАЛА (П)
- САОБРАЋАЈНЕ ПОВРШИНЕ

ОБЈЕКАТ ОД ЗНАЧАЈА ЗА ЗАШТИТУ ГРАДИТЕЉСКОГ НАСЛЕЂА

РЕГУЛАЦИОНА ЛИНИЈА

ОКВИРНА ГРАНИЦА ОБУХВАТА ПЛАНА

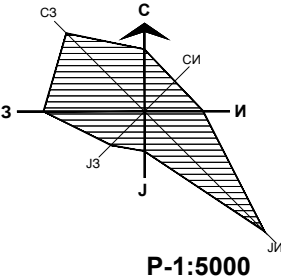

Јавно предузеће "УРБАНИЗАМ" Завод за урбанизам Нови Сад, Булевар цара Лазара 3/III					
ПЛАН ГЕНЕРАЛНЕ РЕГУЛАЦИЈЕ НОВЕ ДЕТЕЛИНАРЕ У НОВОМ САДУ -ЕЛАБОРАТ ЗА РАНИ ЈАВНИ УВИД-					
НАЗИВ ПЛАНА					
ОДГОВОРНИ УРБАНИСТА	Ј.НЕЈГЕБАУЕР, дипл.инж.арх.		НАЗИВ КАРТЕ	КОНЦЕПЦИЈА ПЛАНСКОГ РЕШЕЊА	
ОБРАЂИВАЧ	Ј.НЕЈГЕБАУЕР, дипл.инж.арх. Љ.МЕРГАНЦ, арх.техн.		НАРУЧИЛАЦ ИЗРАДЕ	ГРАД НОВИ САД	
ПОМОЋНИК ДИРЕКТОРА	Т.БУРСАЋ, дипл.инж.арх.		БРОЈ ЗАДАТКА: 1.3.10/24	ДАТУМ: 01.2026.	РАЗМЕРА: P-1:5000
ДИРЕКТОР	Д.МИЛАДИНОВИЋ, дипл.инж.арх.		ЕЛ. ОЗНАКА: 2636	БРОЈ: 3	