


ИЗМЕНЕ И ДОПУНЕ ПЛАНА ДЕТАЉНЕ РЕГУЛАЦИЈЕ ПРОСТОРА ЗА ПОСЛОВАЊЕ
НА УПАЗНИМ ПРАВЦИМА ИЗМЕЂУ ТЕМЕРИНСКЕ УЛИЦЕ,
ПУТА ШАЈКАШКОГ ОДРЕДА И КАНАЛА ДУНАВ-ТИСА-ДУНАВ У НОВОМ САДУ
(ПОКАПИТЕТ УЗ БАЛКАНСКУ УЛИЦУ)

ИЗВОД ИЗ ПЛАНА ГЕНЕРАЛНЕ РЕГУЛАЦИЈЕ ПРОСТОРА ЗА МЕШОВИТУ НАМЕНУ
У СЕВЕРНОМ ДЕЛУ ГРАДА,
ДУЖ ПУТА М-7 И Е-75 У НОВОМ САДУ



ПЛАН ГЕНЕРАЛНЕ РЕГУЛАЦИЈЕ ПРОСТОРА
ЗА МЕШОВИТУ НАМЕНУ У СЕВЕРНОМ ДЕЛУ ГРАДА,
ДУЖ ПУТА М-7 И Е-75 У НОВОМ САДУ
ПРЕТЕЖНА НАМЕНА ПРОСТОРА
СА ПОДЕЛОМ НА ЗОНЕ И ЦЕЛИНЕ

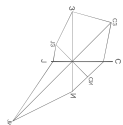

- НАМЕНА ПОВРШИЦА**
- ПОСЛОВАЊЕ
 - у разним зонама
 - на улазним правцима
 - у зони централних функција
 - станице за одређивање правца
 - робно-транспортни центар
 - теоретско прикључивање
- КОМУНАЛНЕ ПОВРШИНЕ**
- депонирање комуналног отпада
 - целина стањива отпадних вода
- ЗЕЛЕНИЛО**
- заштитно зеленило
- СПОРТ И РЕКРЕАЦИЈА**
- градски спортско-рекреативни центар
- ДРУЖИСКИ САОБРАЋАЈ**
- саобраћајница
 - путни објект
 - нешакоњифраструктурни објект
- ЖЕЛЕЗНИЧКИ САОБРАЋАЈ**
- железничка станица
 - железничка група
 - индустријски колектор
 - железнички објект
- ВОДНА МИНЕРАСТРУКТУРА**
- главни пут
 - канал (усплова саопштава дренажа задржавања Дунав-Тиса-Дунав)
 - река Дунав - експлоатациони пореци
 - метеодренижни канал
 - примарни одводња од високих вода
 - осушдавање одводња од високих вода
- ЕНЕРГЕТСКА МИНЕРАСТРУКТУРА**
- трансформаторске станице 110/35(20)КВ, 35/10(20)КВ
 - главна енерго-регулационог станица за гас
- ГРАДИТЕЉСКО НАСЛЕЂЕ И ЗАШТИТА КУЛТУРНИХ ДОБАРА**
- археолошки поједини
- ЗАШТИТА ПРИРОДНИХ ДОБАРА**
- НСА 18 "Грмича и утрине вод. Немањина и "Рибњак салаш"
- ЗАШТИТА ПРОСТОРА**
- заштитни коридор енергетске инфраструктуре
 - заштитни појас уз групу
- регулационо линија по постојећој граници парцеле
- плановна регулационо линија
- гранича катастарских општина
- гранича обухвата плава
- гранича грађевинског подручја града Новог Сада



ГРАНИЦА ОБУХВАТА ИЗМЕНА И ДОПУНА ПЛАНА
ДЕТАЉНЕ РЕГУЛАЦИЈЕ

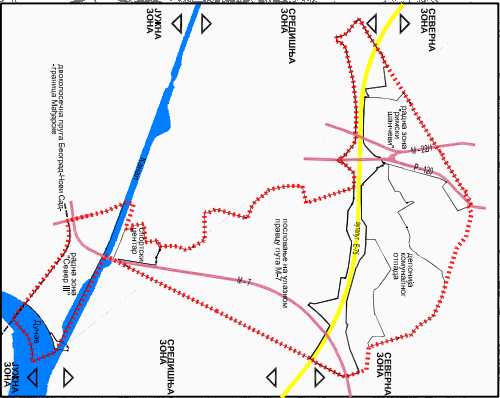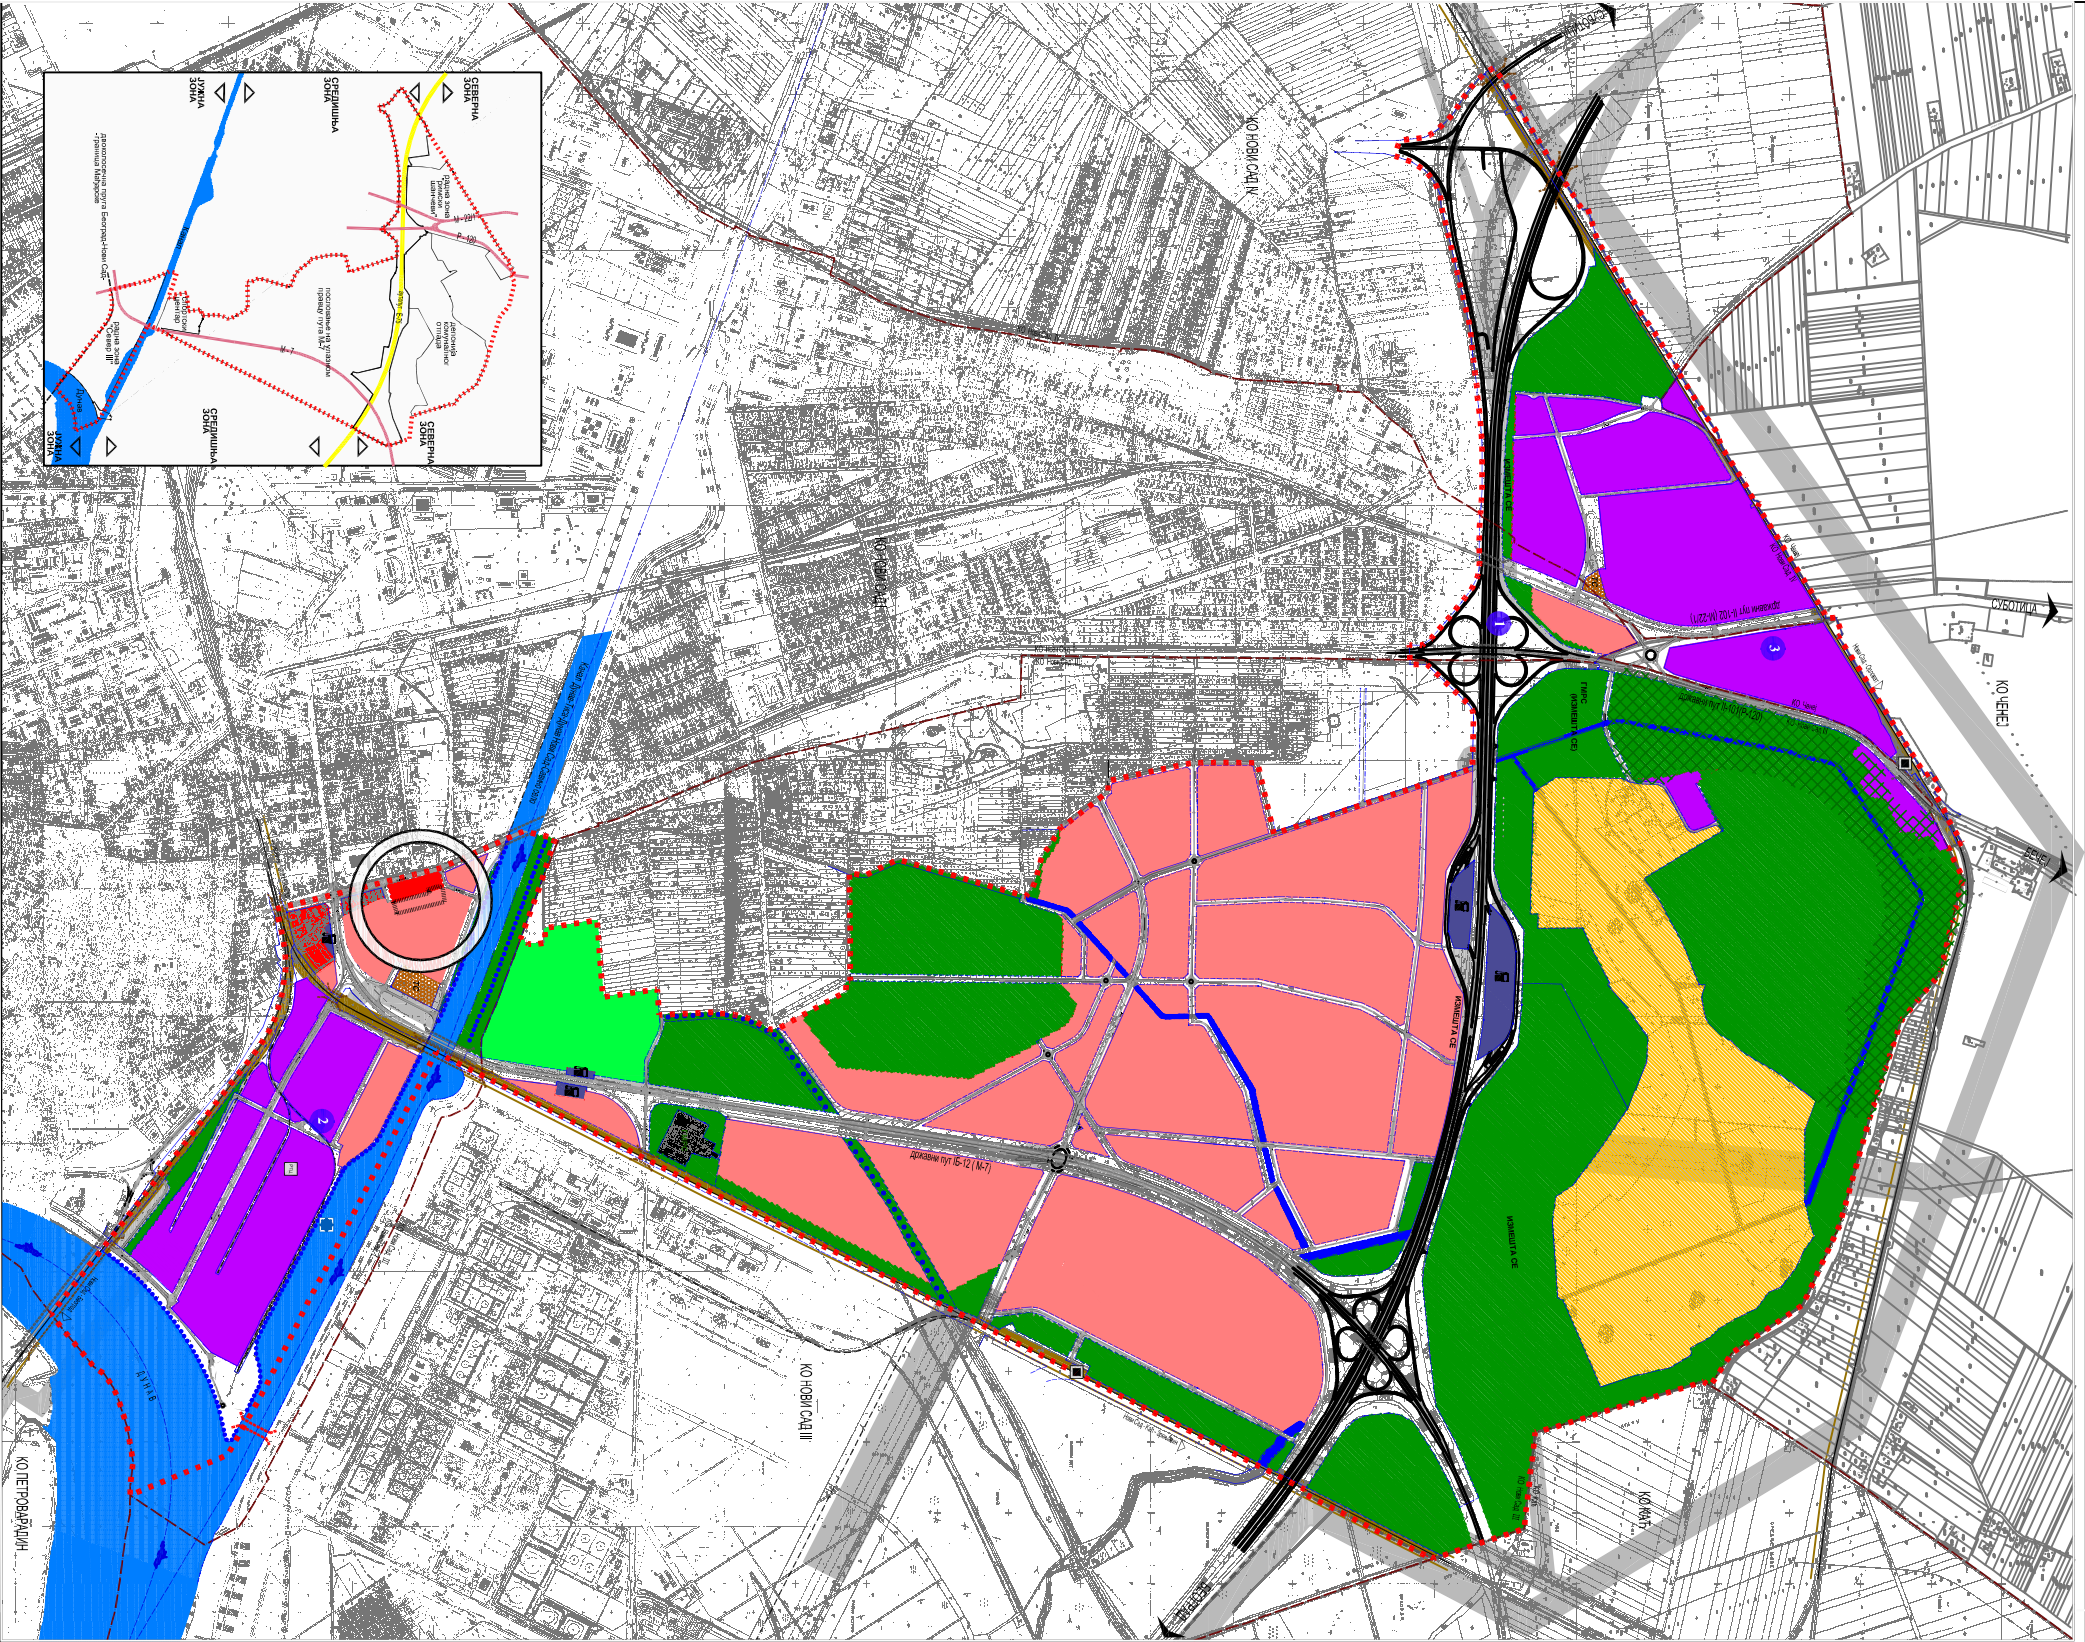

Јавно предузеће "УРБАНИЗАМ" Завод за урбанизам
Нови Сад, Булевар цара Лазара 3/III



ГРАФИЧКИ ПРИКАЗ БР. 1.1