



ИЗМЕНЕ И ДОПУНЕ ПЛАНА ГЕНЕРАЛНЕ РЕГУЛАЦИЈЕ
СРЕМСКЕ КАМЕНИЦЕ СА ОКРУЖЕЊЕМ
(ЛОКАЛИТЕТ НА ПАРЦЕЛИ БРОЈ 2126, КО СРЕМСКА КАМЕНИЦА)
-Елаборат за рани јавни увид-

КОНЦЕПЦИЈА ПЛАНСКОГ РЕШЕЊА

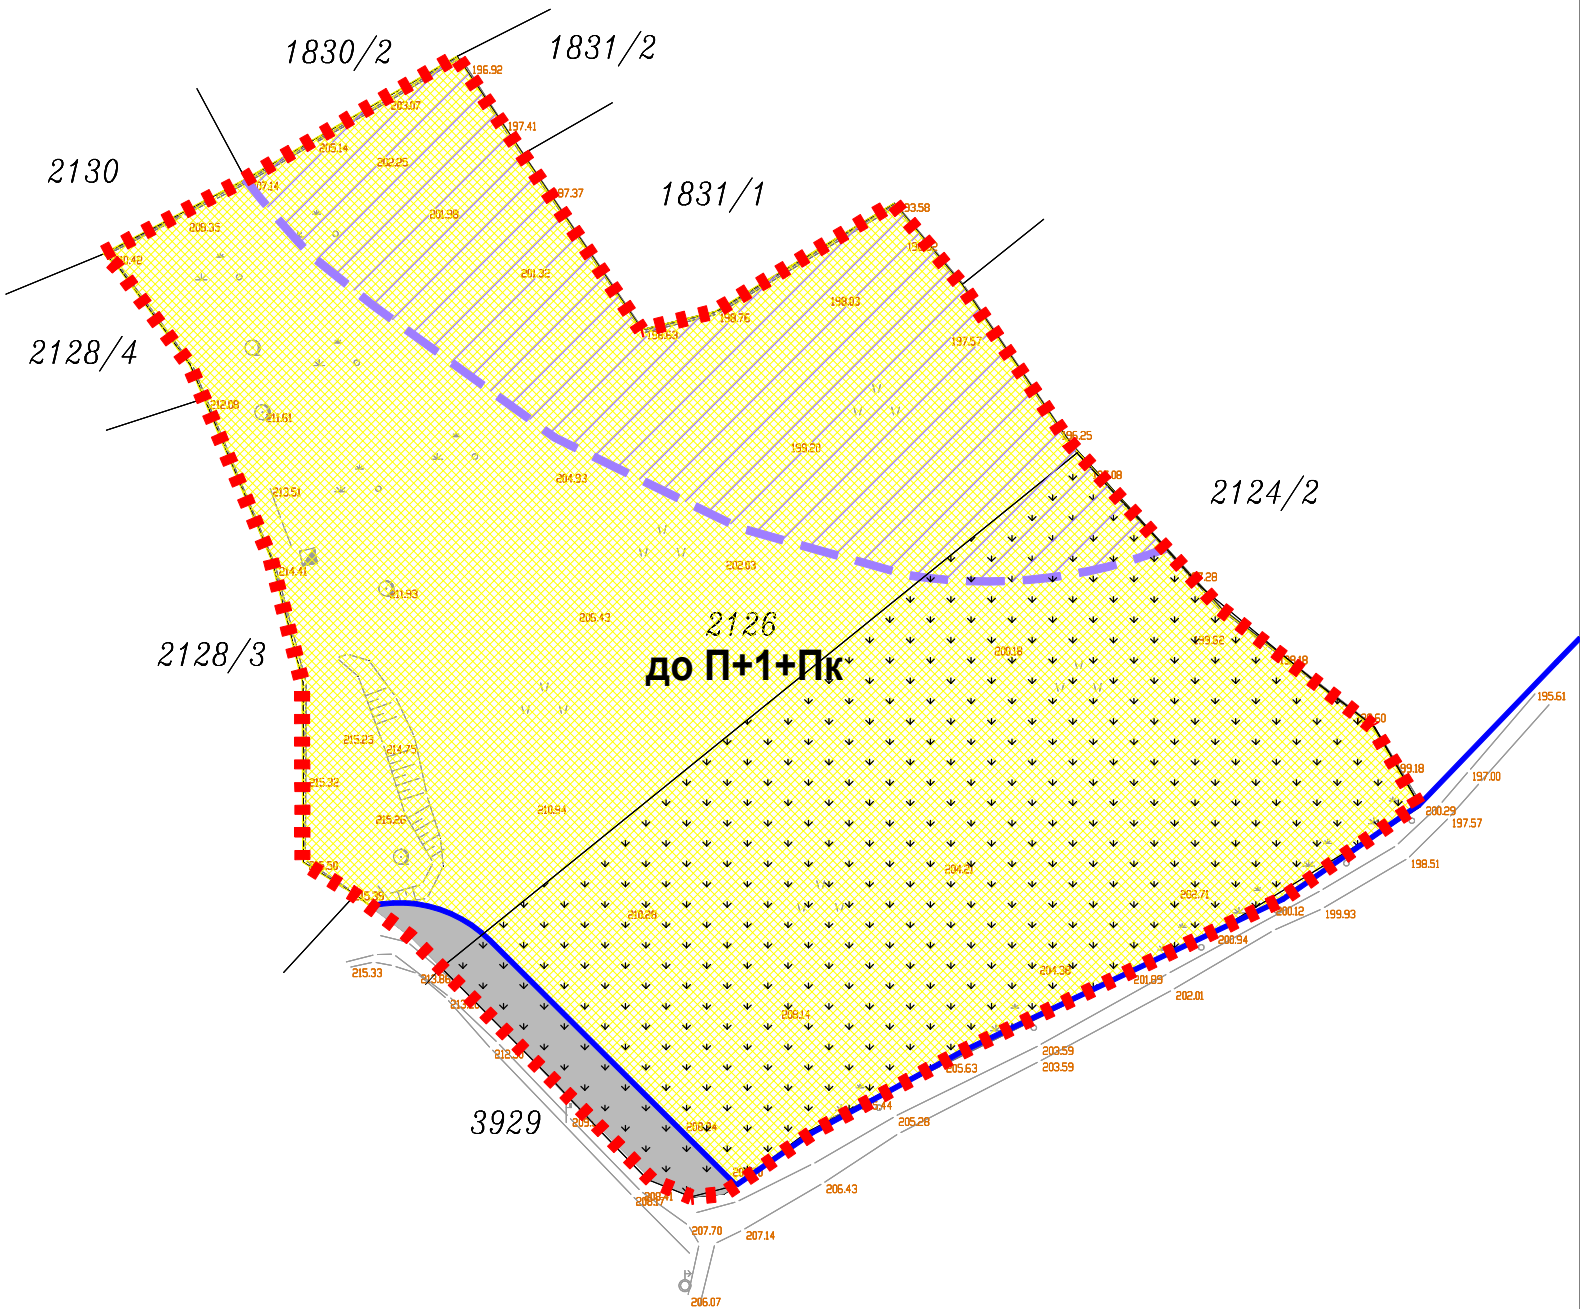

НАМЕНА ЗЕМЉИШТА:

- ПОРОДИЧНО СТАНОВАЊЕ (до П+1+Пк)
- САОБРАЋАЈНЕ ПОВРШИНЕ

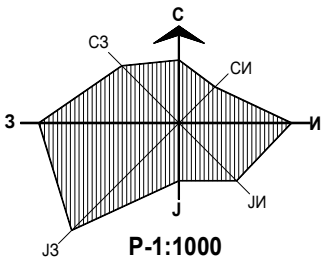

ЗАШТИТА ПРОСТОРА

- терен са посебним условима за изградњу
- нестабилна падина
- граница нестабилне педине

РЕГУЛАЦИОНА ЛИНИЈА

ГРАНИЦА ОБУХВАТА ИЗМЕНА И ДОПУНА ПЛАНА ГЕНЕРАЛНЕ РЕГУЛАЦИЈЕ

Јавно предузеће "УРБАНИЗАМ" Завод за урбанизам Нови Сад, Булевар цара Лазара 3/III						
НАЗИВ ПЛАНА	ИЗМЕНЕ И ДОПУНЕ ПЛАНА ГЕНЕРАЛНЕ РЕГУЛАЦИЈЕ СРЕМСКЕ КАМЕНИЦЕ СА ОКРУЖЕЊЕМ (локалитет на парцели број 2126, КО Сремска Каменица)					
ОДГОВОРНИ УРБАНИСТА	И. КУЗМАНОВИЋ ЈОВАНОВИЋ, дипл.инж.арх.		НАЗИВ КАРТЕ	КОНЦЕПЦИЈА ПЛАНСКОГ РЕШЕЊА		
ОБРАЂИВАЧ	О. ТОЛМАЧ ТУБИЋ, дипл.инж.грађ. Ј. БОГДАНОВИЋ ПАЈВАНЧИЋ, дипл.инж.арх. М. СТЕФАНОВИЋ, арх.техн.		НАРУЧИЛАЦ ИЗРАДЕ	„Гат“ д.о.о. Нови Сад		
ПОМОЋНИК ДИРЕКТОРА	Т.БУРСАЋ, дипл.инж.арх.		БРОЈ ЗАДАТКА:	ДАТУМ:	РАЗМЕРА:	БРОЈ:
ДИРЕКТОР	Д.МИЛАДИНОВИЋ, дипл.инж.арх.		2.3.2/24	03.2026.	1:1000	3