



ИЗМЕНЕ И ДОПУНЕ ПЛАНА ДЕТАЉНЕ РЕГУЛАЦИЈЕ
ПРОСТОРА ЗА ПОСЛОВАЊЕ НА РУМЕНАЧКОМ УЛАЗНОМ
ПРАВЦУ У НОВОМ САДУ
(ПОКАПИТЕТ КОМПЛЕКСА ИНДУСТРИЈЕ МЕСА "МАТИЈЕВИЋ")
-Концептуални оквир плана-

КОНЦЕПЦИЈА ПЛАНСКОГ РЕШЕЊА

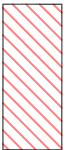

ПОСЛОВАЊЕ НА УЛАЗНИМ ПРАВЦИМА (од П1В1 до П+2+Пс)

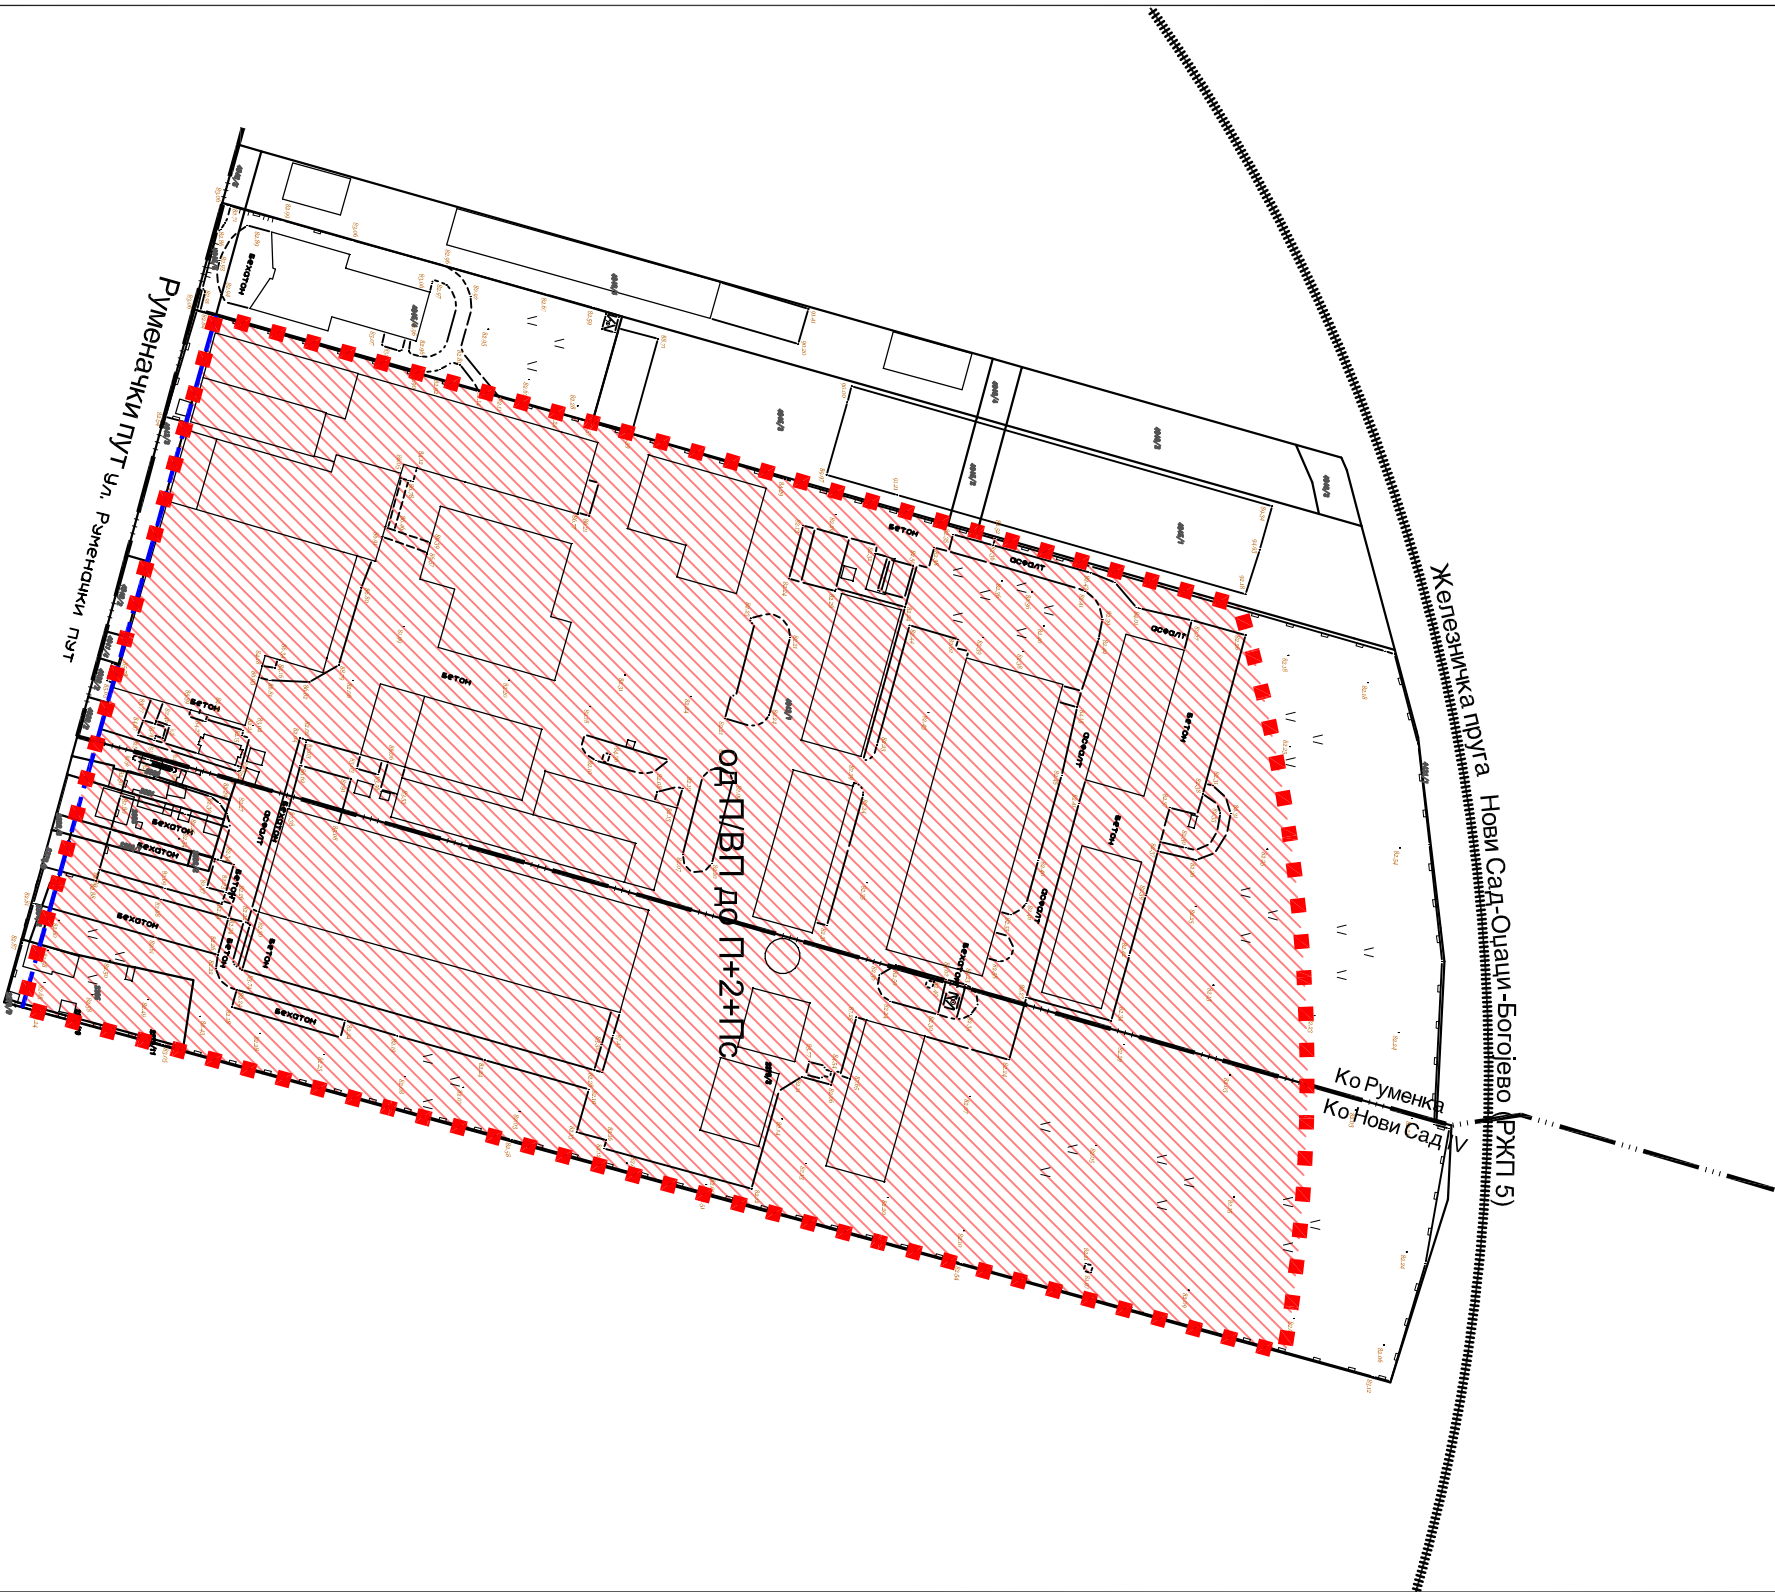


РЕГУЛАЦИОНА ЛИНИЈА



ГРАНИЦА КАТАСТАРСКИХ ОПШТИНА



ГРАНИЦА ИЗМЕНА И ДОПУНА ПЛАНА ДЕТАЉНЕ РЕГУЛАЦИЈЕ

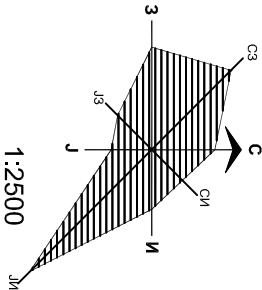

Јавно предузеће "УРБАНИЗАМ" Завод за урбанизам Нови Сад, Булевар цара Лазара 3/III				
НАЗИВ ПЛАНА	ИЗМЕНЕ И ДОПУНЕ ПЛАНА ДЕТАЉНЕ РЕГУЛАЦИЈЕ ПРОСТОРА ЗА ПОСЛОВАЊЕ НА РУМЕНАЧКОМ УЛАЗНОМ ПРАВЦУ У НОВОМ САДУ (ПОКАПИТЕТ КОМПЛЕКСА ИНДУСТРИЈЕ МЕСА "МАТИЈЕВИЋ")			
ОДГОВОРНИ УРБАНИСТА	Б. ШУШЊАР-ЈОВАНОВИЋ, дипл.инж.арх	НАЗИВ КАРТЕ	КОНЦЕПЦИЈА ПЛАНСКОГ РЕШЕЊА	
ОБРАЂИВАЧ	Б. ШУШЊАР-ЈОВАНОВИЋ, дипл.инж.арх. Н. ПАНЧИЋ, дипл.инж.саоб. М. ПАУНИЋ, арх.техн.	НАРУЧИЛАЦ ИЗРАДЕ	ИМ "МАТИЈЕВИЋ" ДОО НОВИ САД	
ПОМОЋНИК ДИРЕКТОРА	С. КАЦЕНБЕРГЕР, дипл.инж.арх.	БРОЈ ЗАДАТКА:	ДАТУМ:	БРОЈ:
ДИРЕКТОР	Д. МИЉАДИНОВИЋ, дипл.инж.арх.	2.4.1/24	10. 2025.	1:2500
			РАЗМЕР:	БРОЈ: 3