



**ИЗМЕНЕ И ДОПУНЕ ПЛАНА ГЕНЕРАЛНЕ РЕГУЛАЦИЈЕ  
МИШЕЛУКА СА РИБЊАКОМ  
(локалитет на парцелама бр.3972/4 и 3974/2 КО Петроварадин и др.)  
-ЕЛАБОРАТ ЗА РАНИ ЈАВНИ УВИД-**

**КОНЦЕПЦИЈА ПЛАНског РЕШЕЊА**

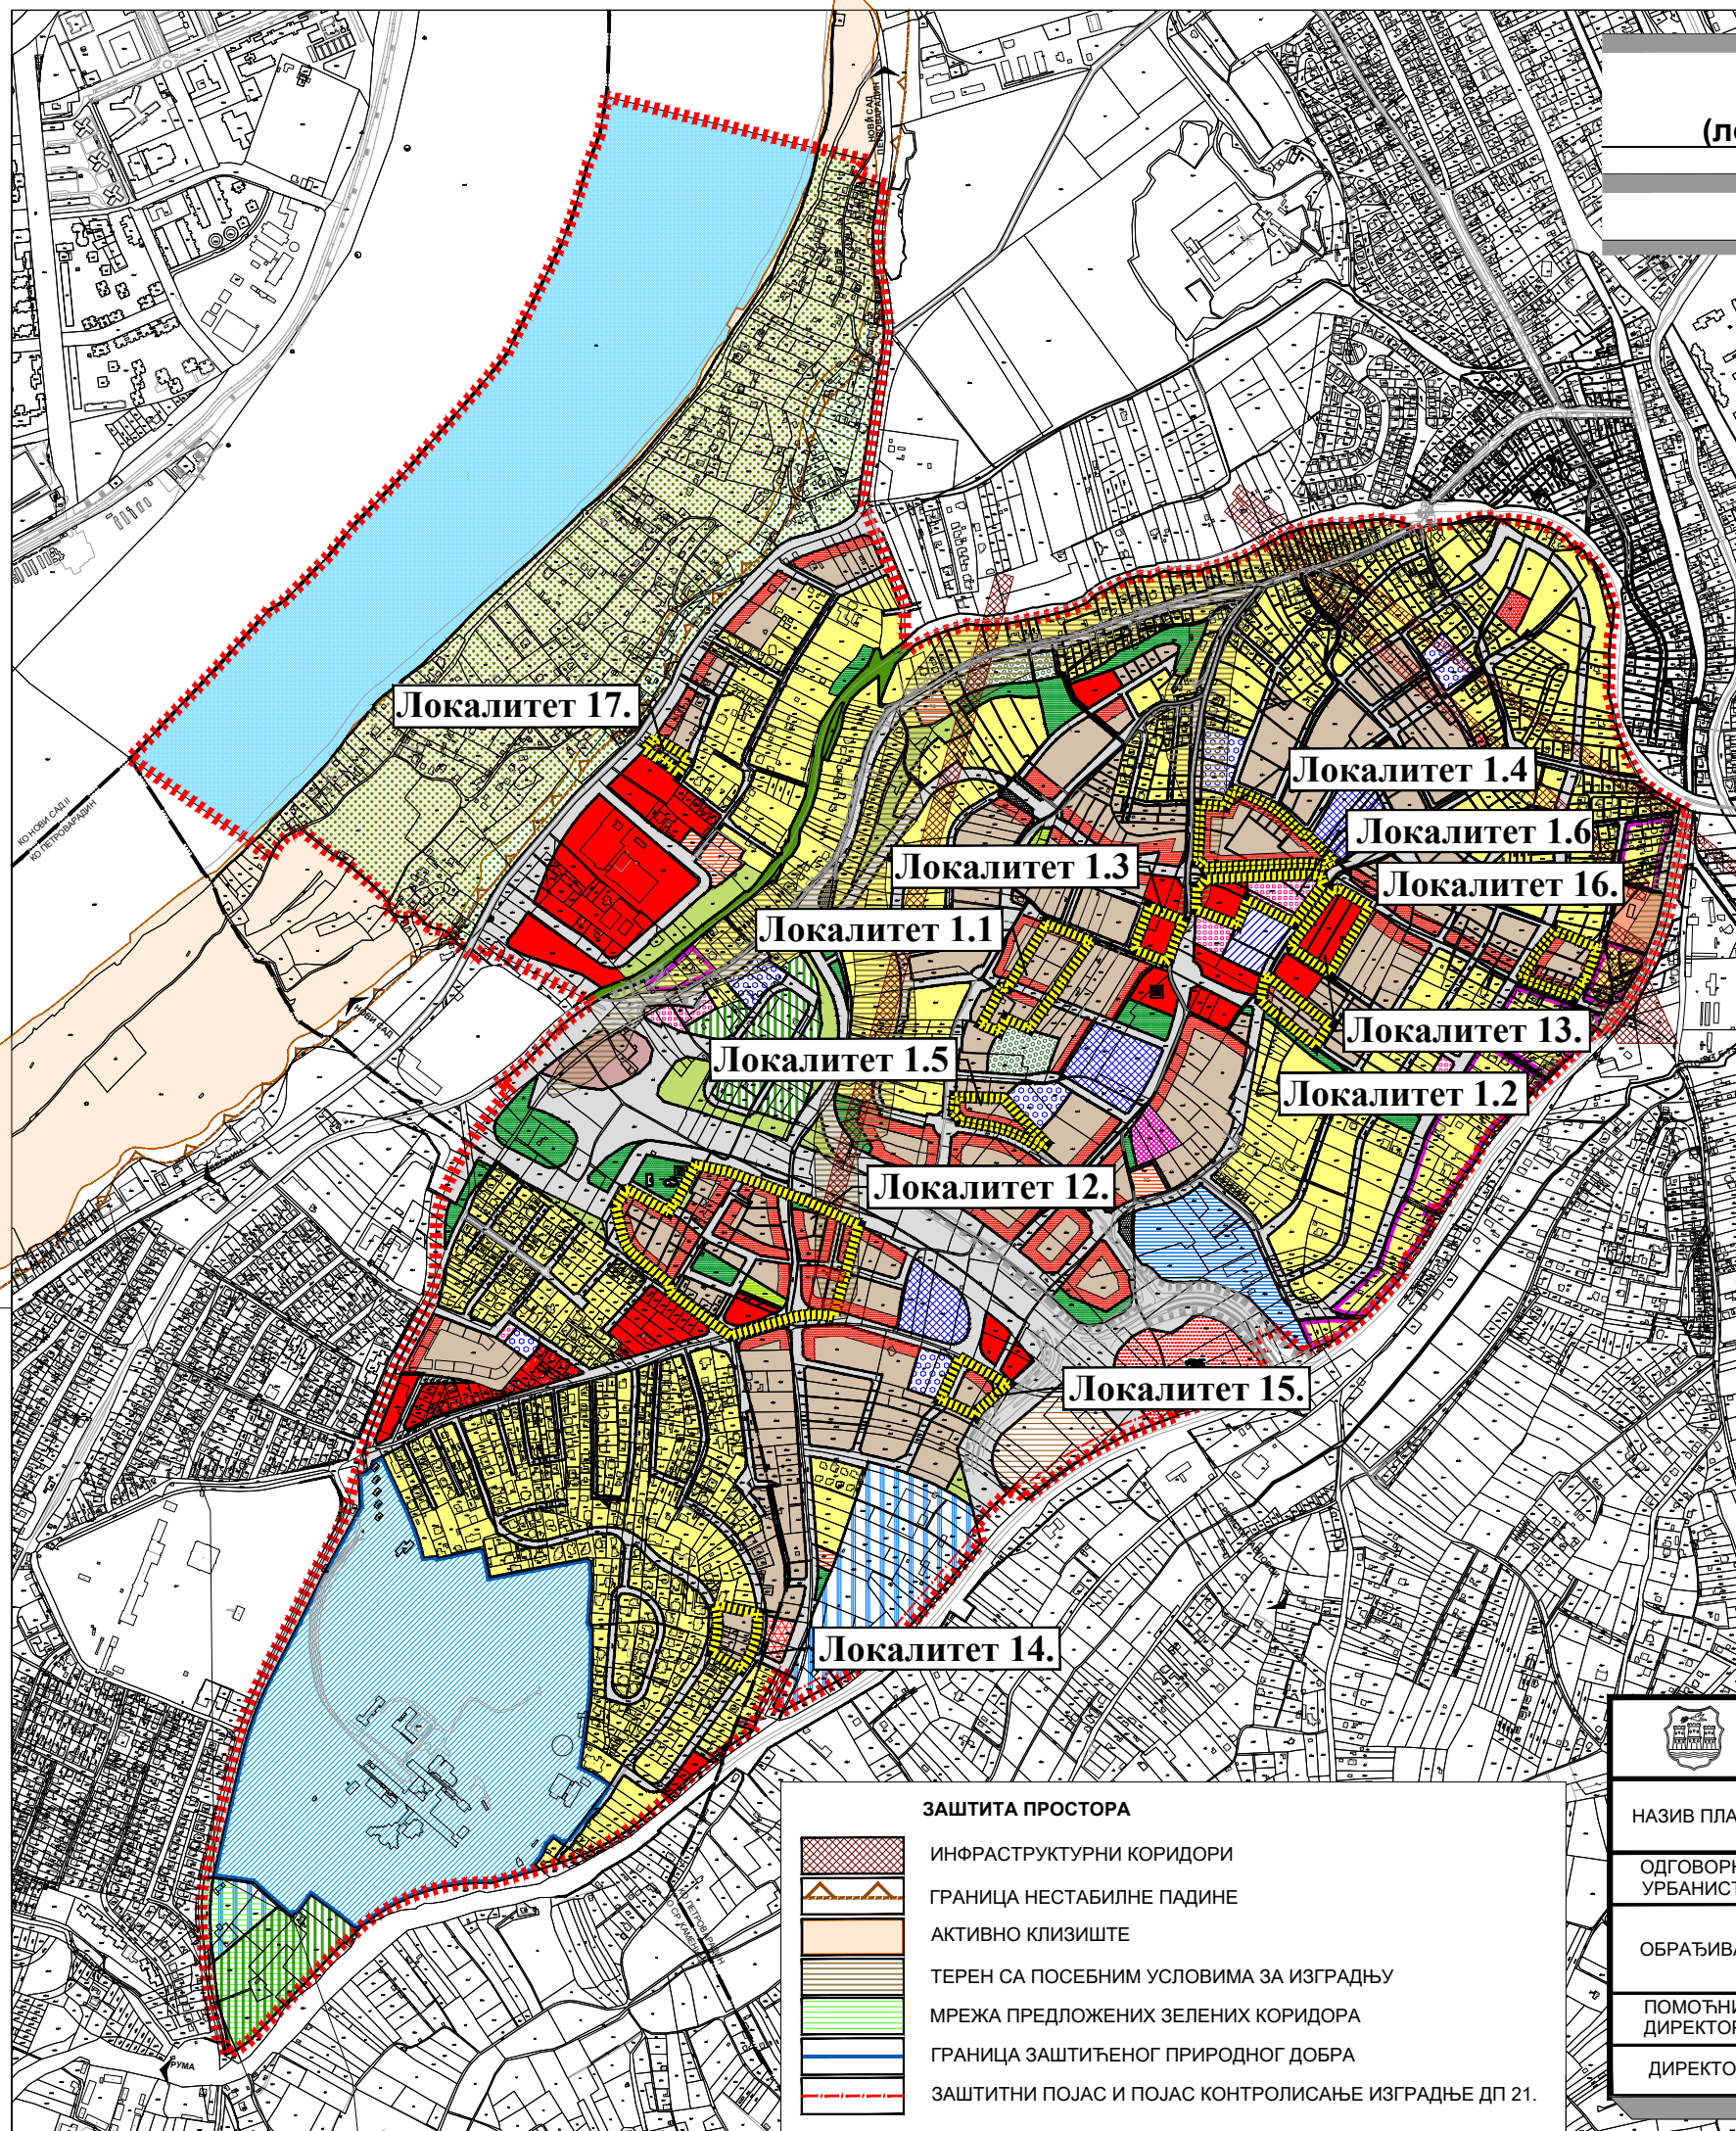

- ПОРОДИЧНО СТАНОВАЊЕ ( до П+1+Пк )
- ВИШЕПОРОДИЧНО СТАНОВАЊЕ ( од П+2+Пк до П+5)
- ВИШЕПОРОДИЧНО СТАНОВАЊЕ СА ЕЛЕМЕНТИМА ОПШТЕГРАДСКОГ ЦЕНТРА (од П+2 до П+4(пов5))
- ПОРОДИЧНО СТАНОВАЊЕ СА ПОСЛОВАЊЕМ ( до П+2 )
- ОПШТЕГРАДСКИ ЦЕНТРИ ( до П+6)
- ГРАДСКИ ЦЕНТАР - ХЕЛИДРОМ
- ПРЕДШКОЛСКА УСТАНОВА ( до П+1+Пк )
- ОСНОВНА ШКОЛА ( до П+2)
- СРЕДЊА ШКОЛА ( до П+3)
- ЈАВНЕ СЛУЖБЕ ( до П+3 )  
(дом здравља-културни центар-интервентни пункт...)
- СПОРТСКО-ПОСЛОВНИ ЦЕНТАР ( до П+3)
- ТУРИСТИЧКО-СПОРТСКО-РЕКРЕАТИВНА ЗОНА ( до П+3)
- ПАРКОВСКИ УРЕЂЕНЕ ПОВРШИНЕ
- РИБЊАК - ПАРК У ПРИОБАЉУ ДУНАВА
- СПОРТСКО РЕКРЕАТИВНЕ ПОВРШИНЕ ( ВП до П+2)
- ТУРИСТИЧКИ ПРАВАЦ "ЗЕЛЕНА СТАЗА"
- ЗАШТИТНО ЗЕЛЕНИЛО
- КЛИНИЧКИ ЦЕНТАР ( до П+4)
- ЗДРАВСТВЕНА УСТАНОВА-ИНСТИТУТИ У СРЕМСКОЈ КАМЕНИЦИ (парк под заштитом) (до П+5)
- ДОМ ЗА СТАРА ЛИЦА ( до П+3 )
- ОБЈЕКТИ У ФУНКЦИЈИ САОБРАЋАЈА (саобраћајни терминал и други)
- ЕНЕРГЕТСКИ ОБЈЕКТИ (енергана-топлана, мерно-регулациона станица)
- КОМПЛЕКС ТРАНСФОРМАТОРСКЕ СТАНИЦЕ
- ПОВРШИНЕ ЗА ХИДРОТЕХНИЧКЕ ЗАХВАТЕ ( до П+1 )  
-РЕЗЕРВОАРИ ЗА ВОДУ
- КОМУНАЛНА ПОВРШИНА
- ВОДЕНА ПОВРШИНА -ДУНАВ
- САОБРАЋАЈНЕ ПОВРШИНЕ
- ВЕРСКИ ОБЈЕКАТ
- РЕГУЛАЦИОНА ЛИНИЈА
- ГРАНИЦА КАТАСТАРСКИХ ОПШТИНА
- ГРАНИЦА ОБУХВАТА ИЗМЕНА И ДОПУНА ПЛАНА
- ГРАНИЦА ЛОКАЛИТЕТА

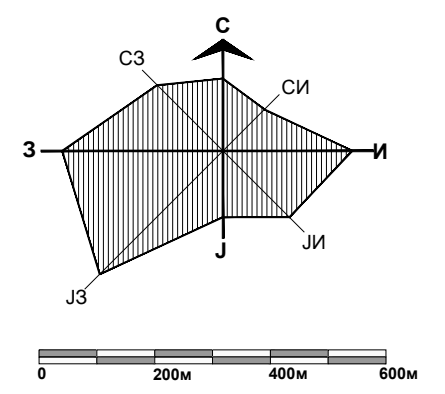

- ЗАШТИТА ПРОСТОРА**
- ИНФРАСТРУКТУРНИ КОРИДОРИ
  - ГРАНИЦА НЕСТАБИЛНЕ ПАДИНЕ
  - АКТИВНО КЛИЗИШТЕ
  - ТЕРЕН СА ПОСЕБНИМ УСЛОВИМА ЗА ИЗГРАДЊУ
  - МРЕЖА ПРЕДЛОЖЕНИХ ЗЕЛЕНИХ КОРИДОРА
  - ГРАНИЦА ЗАШТИЋЕНОГ ПРИРОДНОГ ДОБРА
  - ЗАШТИТНИ ПОЈАС И ПОЈАС КОНТРОЛИСАЊЕ ИЗГРАДЊЕ ДП 21.

	Јавно предузеће "УРБАНИЗАМ" Завод за урбанизам Нови Сад, Булевар цара Лазара 3/III			
НАЗИВ ПЛАНА	<b>ИЗМЕНЕ И ДОПУНЕ ПЛАНА ГЕНЕРАЛНЕ РЕГУЛАЦИЈЕ МИШЕЛУКА СА РИБЊАКОМ (локалитет на парцелама бр.3972/4 и 3974/2 КО Петроварадин и др.)</b>			
ОДГОВОРНИ УРБАНИСТА	И. КУЗМАНОВИЋ ЈОВАНОВИЋ, дипл.инж.арх.	НАЗИВ КАРТЕ	КОНЦЕПЦИЈА ПЛАНског РЕШЕЊА	
ОБРАЂИВАЧ	И. КУЗМАНОВИЋ ЈОВАНОВИЋ, дипл.инж.арх. И. ОЖВАТ, грађ.техн.	НАРУЧИЛАЦ ИЗРАДЕ	ГРАД НОВИ САД	
ПОМОЋНИК ДИРЕКТОРА	Т. БУРСАЋ, дипл.инж.арх.	БРОЈ ЗАДАТКА:	ДАТУМ:	РАЗМЕРА:
ДИРЕКТОР	Д.МИЛАДИНОВИЋ, дипл.инж.арх.	<b>1.3.34/24</b>	05. 2026.	БРОЈ:
				<b>3</b>