


ИЗМЕНЕ И ДОПУНЕ ПЛАНА ГЕНЕРАЛНЕ РЕГУЛАЦИЈЕ
НОВОГ ГРАДСКОГ ЦЕНТРА СА ОКРУЖЕЊЕМ У НОВОМ САДУ
(локалитет на парцелама бр. 4926/1, 4926/2, 4928 КО Нови Сад I)

ИЗВОД ИЗ ГУП-а НОВОГ САДА до 2030.

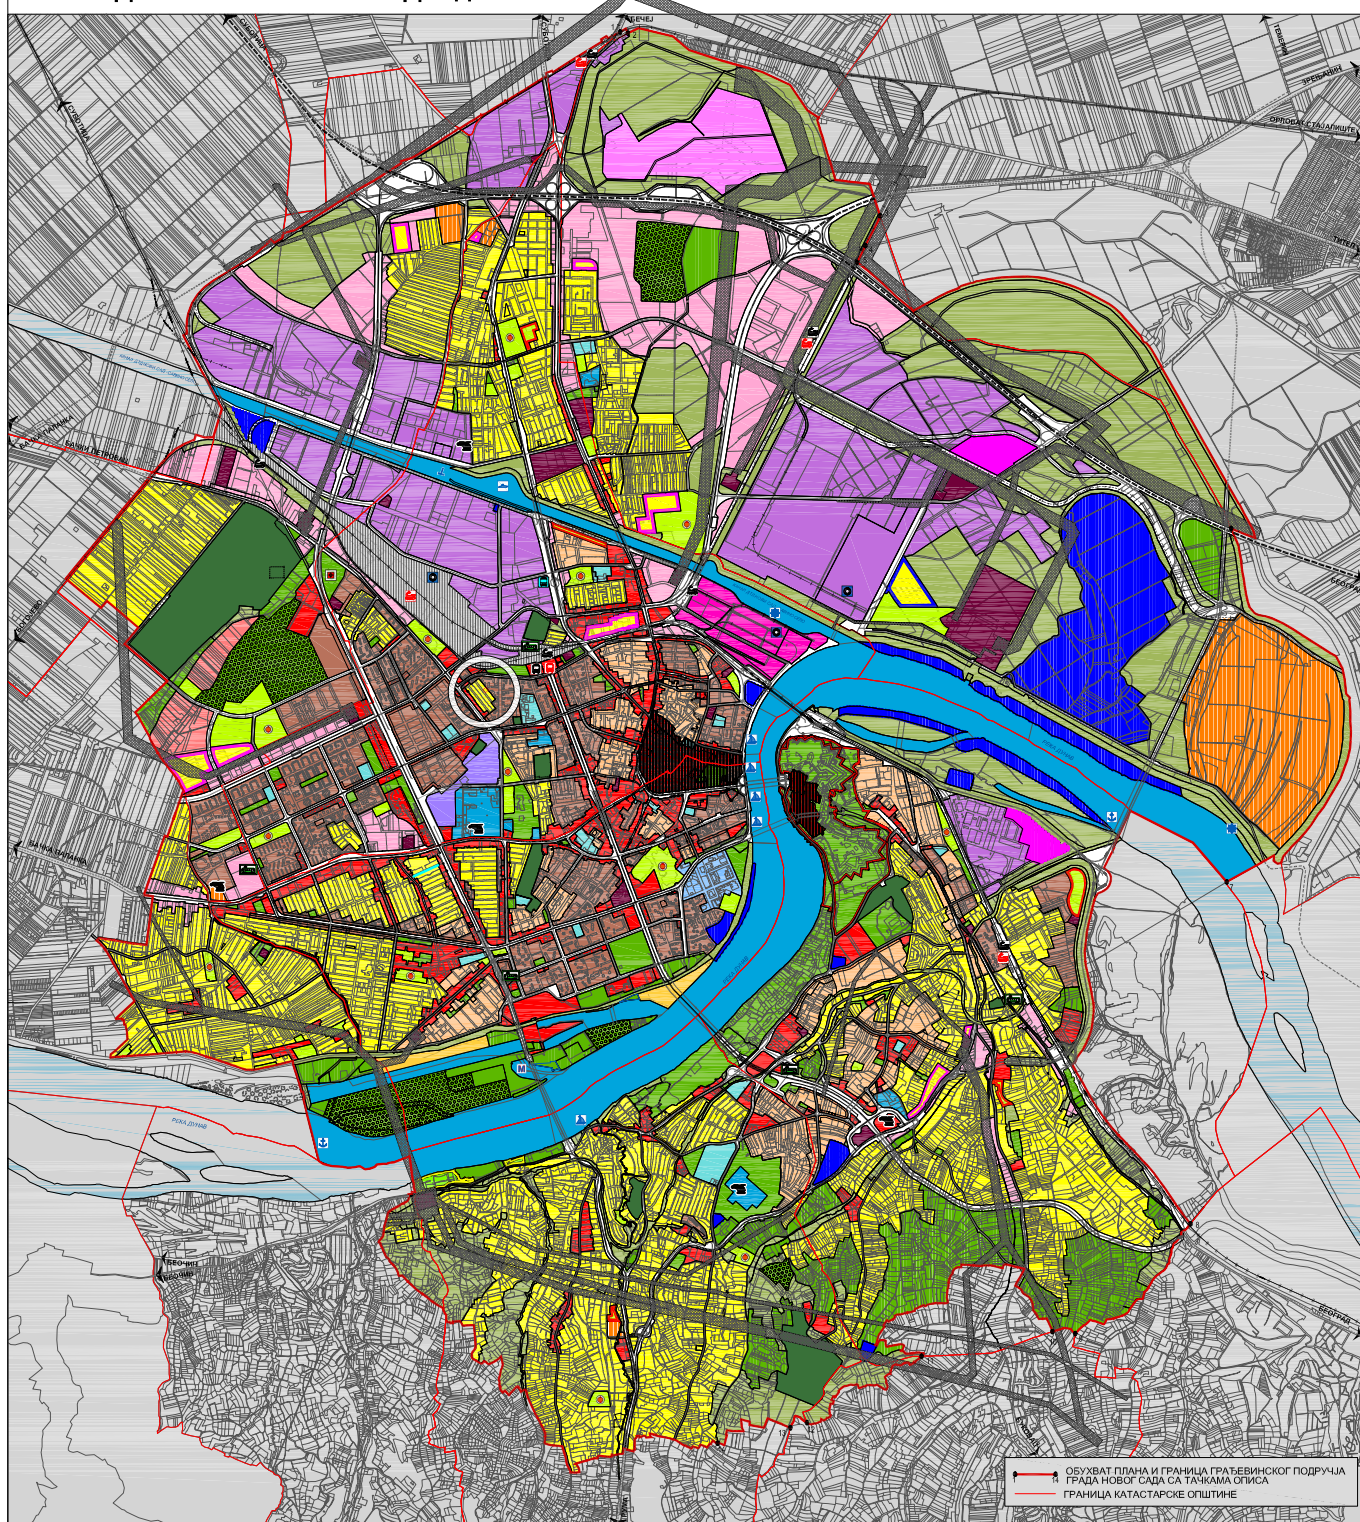

- СТАНОВАЊЕ**
- ПОРОДИЧНО СТАНОВАЊЕ
 - ВИШЕПОРОДИЧНО СТАНОВАЊЕ
 - ОПШТЕ СТАМЕНЕ ЗОНЕ
 - ЕКО СТАНОВАЊЕ
 - СТАНОВАЊЕ СА ПОСЛОВИЊЕМ
 - ПОДРУЧЈЕ ПОСТОЈЕЋЕГ СТАМЕНЕГ НАСЕЉА ШАНГАЈ
 - ПОСТОЈЕЋЕ ВИКЕНД НАСЕЉЕ
- ГРАДСКИ ЦЕНТРИ**
- ОПШТЕГРАДСКИ ЦЕНТРИ
 - СТАРИ ЦЕНТАР И ПЕТРОВАРАДИНСКА ТврђАВА
 - КОМПЛЕКС ПЕТРОВАРАДИНСКЕ ТврђАВЕ
- СПЕЦИЈАЛИЗОВАНИ ЦЕНТРИ**
- УНИВЕРЗИТЕТ
 - УНИВЕРЗИТАСКИ ЦЕНТАР
 - САЈАМ
 - СПОРТСКИ ЦЕНТРИ И СПОРТСКО-РЕКРЕАТИВНЕ ПОВРШИНЕ

- ЈАВНЕ СЛУЖБЕ И ЗЕЛЕНЕ ПОВРШИНЕ**
- СРЕДЊА ШКОЛА
 - ПАРКОВИ
 - ПАРК И ПАРКОВСКИ УРЕЂЕНЕ ПОВРШИНЕ
 - СПОРТСКИ ПАРК
 - ЗАШТИТНО ЗЕЛЕНИЛО
- КОМУНАЛНЕ ПОВРШИНЕ**
- ГРОБЉЕ
 - ПОВРШИНЕ ЗА ХИДРОТЕХНИЧКЕ ЗАХВАТЕ
 - ПРЕВАДА ОТПАДНОГ ВОДА
 - ДЕПОНИЈА КОМУНАЛНОГ ОТПАДА
 - ОСТАЛЕ КОМУНАЛНЕ ПОВРШИНЕ
 - КУЛТИВИТЕ
- ПОСЛОВИЊЕ**
- У РАДНИМ ЗОНАМА
 - НА УЛАЗНИМ ГРАВИЦИМА
 - РОБНО-ТРАНСПОРТНИ ЦЕНТАР

- ОСТАЛЕ НАМЕНЕ**
- ТУРИСТИЧКО-СПОРТСКО-РЕКРЕАТИВНЕ ПОВРШИНЕ
 - СПЕЦИЈАЛНА НАМЕНА
 - ВОДНЕ ПОВРШИНЕ
- СТАРОЈАКА САОБРАЋАЈНО-ПЕШАКОВСКИ ПРЕНИК
- ЗАШТИТНИ ЕНЕРГЕТСКИ КОРИДОРИ
- ГРАНИЦА ПРОСТОРНО КУЛТУРНО-ИСТОРИСКИ ЦЕЛНЕ СА ЗАШТИЋЕНОМ ОКРУЖЕЊЕМ

- САОБРАЋАЈНА ИНФРАСТРУКТУРА**
- ДРЖАВНИ ПУТ IА РЕДА - АУТОПУТ
 - ДРЖАВНИ ПУТ II В РЕДА
 - ОПШТИНСКИ ПУТ
 - МАГИСТРАЛА
 - ГЛАВНА САОБРАЋАЈНИЦА
 - ОБЈЕКТИ У ФУНКЦИЈИ САОБРАЋАЈА
 - АУТОБУСКА СТАНИЦА - МЕЂУМЕСНА (МАС)
 - АУТОБУСКА СТАНИЦА - ПРИГРАДСКА (ПАС)
 - АУТОБУСКА СТАНИЦА - ТУРИСТИЧКА (ТАС)
 - ЖЕЛЕЗНИЧКО ПОДРУЧЈЕ
 - ЖЕЛЕЗНИЧКА ПРУГА
 - ЖЕЛЕЗНИЧКА СТАНИЦА - ПУТИНИЦА
 - ЖЕЛЕЗНИЧКА СТАНИЦА - ТЕРЕТНА
 - ТЕРМИНАЛ НОВОГ ПОДРУЧЈА - УГРЕВА
 - ПУТНИЧКО ПРСТАНАЈИШТЕ
 - ТЕРЕТНО ПРСТАНАЈИШТЕ
 - МЕЂУНАРОДНА МАРИНА
 - ИНТЕРМОДАЛНИ ТЕРМИНАЛ (ПОСРЕДНИЦИ ЦЕНТАР)
 - ХЕЛИПОРТ

ГЕНЕРАЛНИ УРБАНИСТИЧКИ ПЛАН
ГРАДА НОВОГ САДА
до 2030. ГОДИНЕ

БРОЈ КАРТЕ: **1**

ГРАНИЦА ПЛАНА СА ПРЕТЕЖНОМ ПЛАНИРАНОМ НАМЕНОМ ПРОСТОРА

РАЗМЕР: **1:20000**

ЈЛ "УРБАНИЗАМ" ЗАВОД ЗА УРБАНИЗАМ НОВИ САД, БУЛЕВАР ЦАРА ЛАЗАРА 3/III

ГОДИНА ИЗРАДЕ - 2022.

