
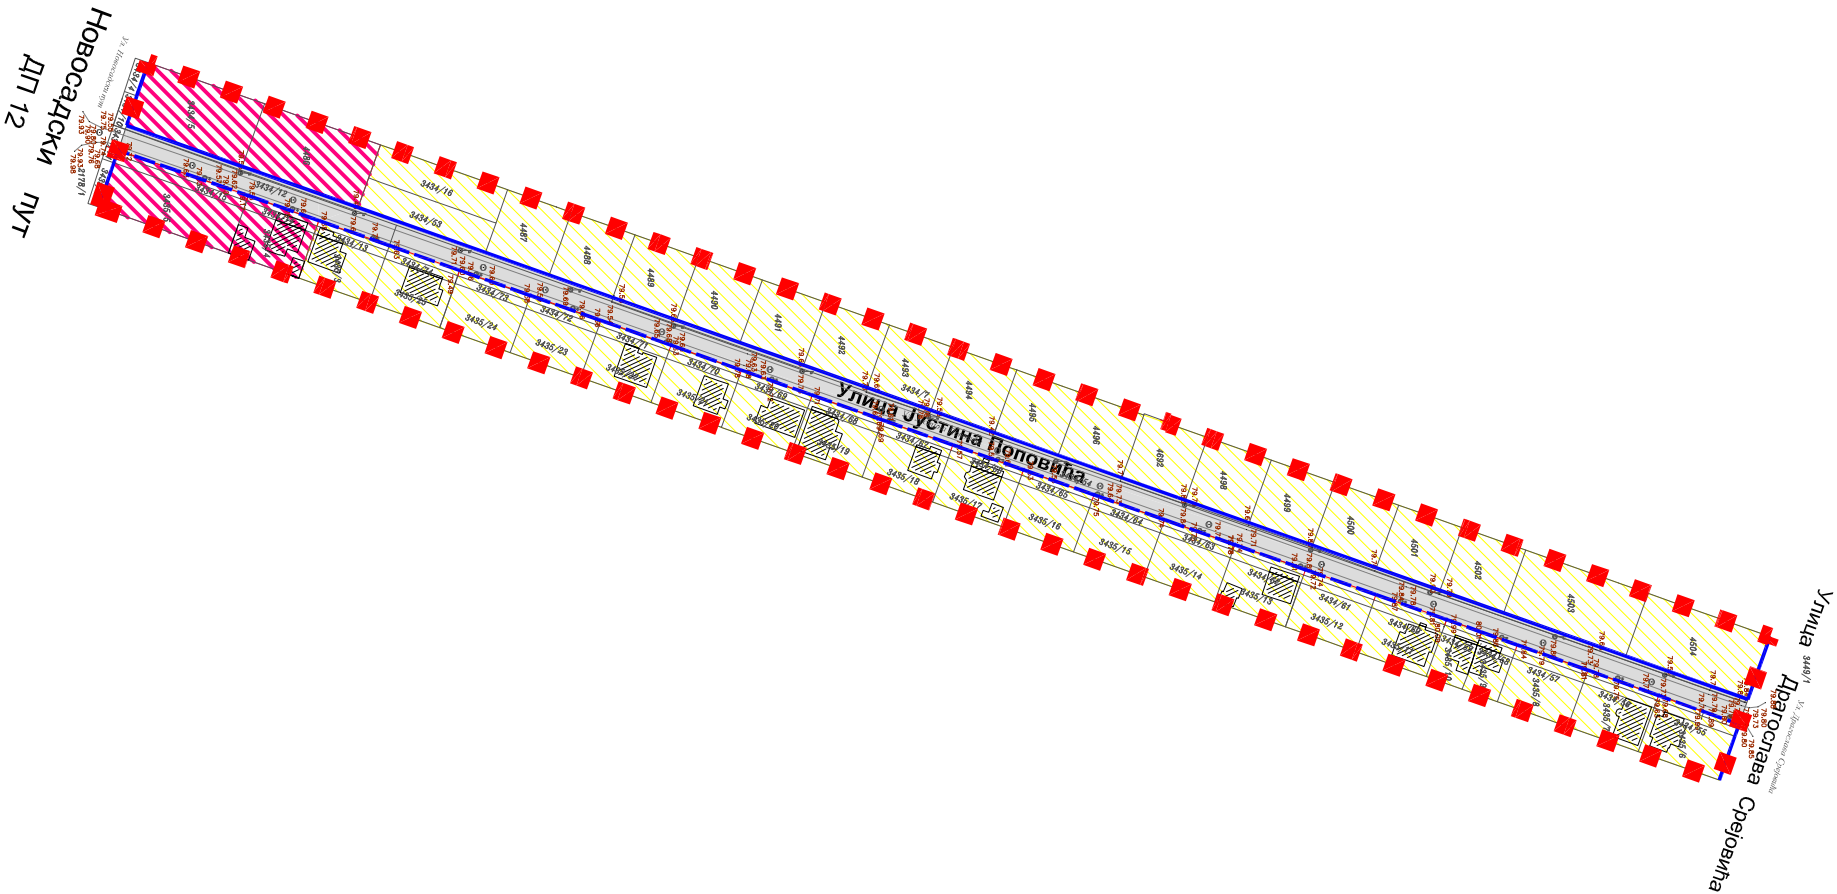


ИЗМЕНЕ И ДОПУНЕ ПЛАНА ГЕНЕРАЛНЕ РЕГУЛАЦИЈЕ НАСЕЉЕНОГ МЕСТА ВЕТЕРНИК
(ПОКАПИТЕТ У УЛИЦИ ЈУСТИНА ПОПОВИЋА)
-Концептуални оквир плана-

КОНЦЕПЦИЈА ПЛАНСКОГ РЕШЕЊА

- НАМЕНА ПОВРШИНА
- ПОРОДИЧНО СТАНОВАЊЕ (до П+1+Пк)
- ПОСЛОВАЊЕ СА СТАНОВАЊЕМ (до П+1+Пк)
- САОБРАЋАЈНА ПОВРШИНА

- РЕГУЛАЦИОНА ЛИНИЈА ПО ПОСТОЈЕЋОЈ ГРАНИЦИ ПАРЦЕЛЕ
- ПЛАНИРАНА РЕГУЛАЦИОНА ЛИНИЈА
- ГРАНИЦА ОБУХВАТА ИЗМЕНА И ДОПУНА ПЛАНА ГЕНЕРАЛНЕ РЕГУЛАЦИЈЕ

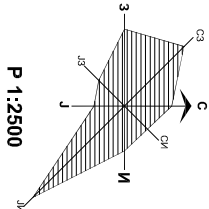

Јавно предузеће "УРБАНИЗАМ" Завод за урбанизам Нови Сад, Булевар цара Лазара 3/III					
НАЗИВ ПЛАНА	ИЗМЕНЕ И ДОПУНЕ ПЛАНА ГЕНЕРАЛНЕ РЕГУЛАЦИЈЕ НАСЕЉЕНОГ МЕСТА ВЕТЕРНИК (ПОКАПИТЕТ У УЛИЦИ ЈУСТИНА ПОПОВИЋА)				
ОДГОВОРНИ УРБАНИСТА	Ј. НЕЉЕБАУЕР, дипл.инж.арх.	НАЗИВ КАРТЕ	КОНЦЕПЦИЈА ПЛАНСКОГ РЕШЕЊА		
ОБРАЂИВАЧ	Т.КРПАН ПАЊИЋ, магст.инж.арх. Ј.ДРАГОЈЕВИЋ, дипл.инж.град. М.СТЕФАНОВИЋ, арх.техн.	НАРУЧИЛАЦ ИЗРАДЕ	СПЛАЊАНА ЧАЛИМА		
ПОМОЋНИК ДИРЕКТОРА	С.КАЦЕНБЕРГЕР, дипл.инж.арх.	БРОЈ ЗАДАТКА:	ДАТУМ:	РАЗМЕР:	БРОЈ:
ДИРЕКТОР	Д.МИЛАДИНОВИЋ, дипл.инж.арх.	2.3.5 / 24	10.2025.	1:2500	3