


ИЗМЕНЕ И ДОПУНЕ ПЛАНА ГЕНЕРАЛНЕ РЕГУЛАЦИЈЕ
НАСЕЉЕНОГ МЕСТА ВЕТЕРНИК
(локалитет у Улици Јустина Поповића)


ИЗВОД ИЗ ПРОСТОРНОГ ПЛАНА ГРАДА НОВОГ САДА

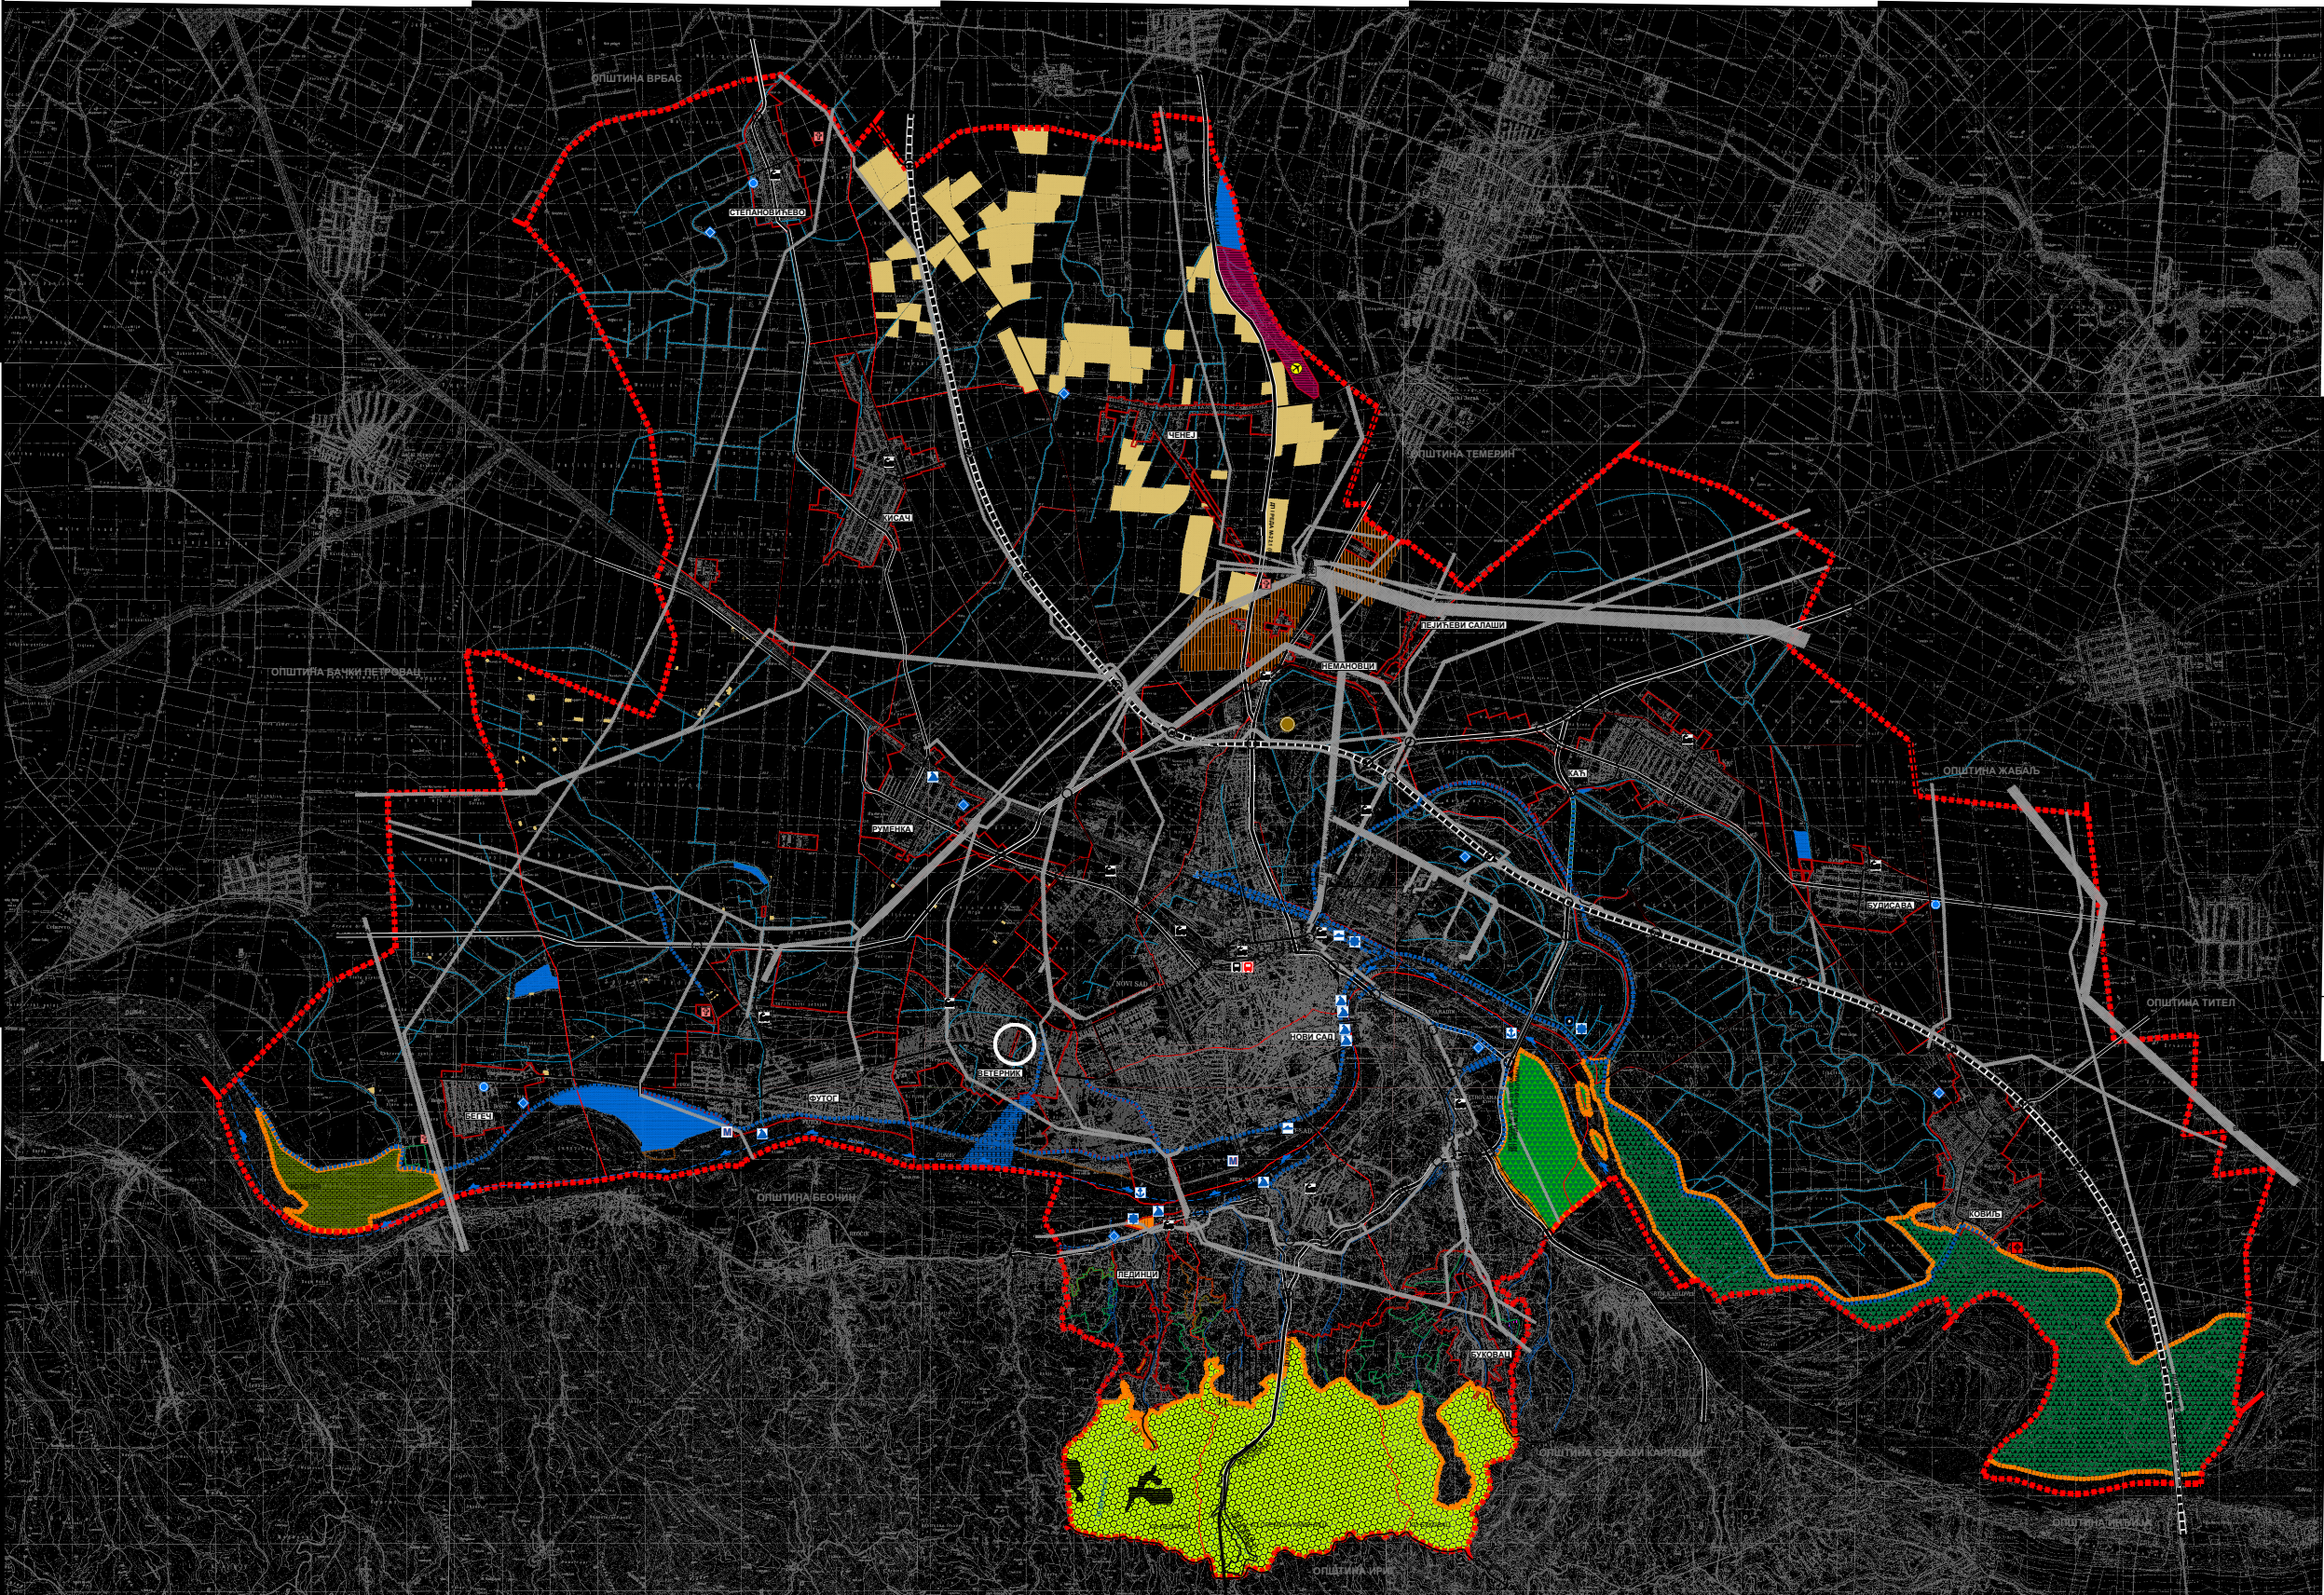

- ПОЉОПРИВРЕДНО ЗЕМЉИШТЕ**
- ВОЋАРСКО - ВИНОГРАДСКЕ ЗОНЕ
 - САЉАШИ (ЗОНА САЉАША)
 - ОГРЕДНА ПОЉА
 - РИБНАЦИЈА
 - ОСТАЛО ПОЉОПРИВРЕДНО ЗЕМЉИШТЕ (ниве, воћњаци, виногради, градина, трстије)
- ШУМЕ И ШУМСКО ЗЕМЉИШТЕ**
- ШУМЕ У ФУНКЦИЈИ СПОРТА И РЕКРЕАЦИЈЕ
 - ОСТАЛЕ ШУМЕ
- ВОДЕ И ВОДНО ЗЕМЉИШТЕ**
- РЕКА ДУНАВ
 - ЈЕЗЕРА
 - ПОТОЦИ
 - ОТВОРЕНИ КАНАЛИ
- ГРАЂЕВИНСКО ЗЕМЉИШТЕ**
- ГРАЂЕВИНСКО ПОДРУЧЈЕ НАСЕЉА
 - ГРАЂЕВИНСКО ЗЕМЉИШТЕ ИЗВАН НАСЕЉА
 - ПРОСТОР ЗА ПРИВРЕДНЕ ДЕЛАТНОСТИ
 - СПЕЦИЈАЛНА НАМЕНА
 - ТУРИСТИЧКО СПОРТСКО РЕКРЕАТИВНО ПОВРШИНЕ
 - МАНАСТИР КОВИЉ
 - ТРАНСФОРМАТОРСКА СТАНИЦА
 - ГРОБЉА
 - ДЕПОНИЈА КОМУНАЛНОГ ОТПАДА
 - ВИКЕНД ЗОНЕ
 - ЗОНА ЗАБРАНЕ ИЗГРАДБЕ
- САОБРАЋАЈНА ИНФРАСТРУКТУРА**
- АЕРОДРОМ
 - ДРЖАВНИ ПУТЕВИ I РЕДА - АУТОПУТЕВИ
 - ДРЖАВНИ ПУТЕВИ I РЕДА
 - ДРЖАВНИ ПУТЕВИ II РЕДА
 - ОПШТИНСКИ ПУТЕВИ
 - ДЕНЕВЛЕСАНО УКРШТАЊЕ
 - МОСТ
 - ТУНЕЛ
 - ДВОКОЛОСЕЧНА ЖЕЛЕЗНИЧКА ПРУГА
 - ЈЕДНОКОЛОСЕЧНА ЖЕЛЕЗНИЧКА ПРУГА
 - МЕЂУНАРОДНИ ПЛОВНИ ПУТ
- ХИДРОТЕХНИЧКИ ОБЈЕКТИ**
- НАСИПИ
 - БРАНА
- ЗАШТИТА ПРОСТОРА**
- ИНФРАСТРУКТУРНИ КОРДИДОРИ
 - НАЦИОНАЛНИ ПАРК "БРУШКА ГОРА"
 - СПЕЦИЈАЛНИ РЕЗЕРВАТ ПРИРОДЕ "КОВИЉСКО - ПЕТОВАРАДИНСКИ РИТ"
 - ПАРК ПРИРОДЕ "БЕГЕЧКА ЈАМА"
 - МЕРЕ РЕКУЛТИВАЦИЈЕ
- МЕТОДСКА АУТОБУСКА СТАНИЦА**
- ПРИГРАДСКА АУТОБУСКА СТАНИЦА
 - ЖЕЛЕЗНИЧКА СТАНИЦА
 - ЛОГИСТИЧКИ ЦЕНТАР
 - ПУТНИЧКО ПРИСТАНИШТЕ
 - ТЕРЕТНО ПРИСТАНИШТЕ
 - ЗИМОВНИК
 - СИДРИШТЕ
 - ГРАДСКА МАРИНА
 - ПРЕВОДНИЦА
 - ВОДОЗАХВАТ
 - ПРЕЧИШЉАВАЊЕ ОТПАДНИХ ВОДА

ПРОСТОРНИ ПЛАН ГРАДА НОВОГ САДА

РЕФЕРАЛНА КАРТА БРОЈ 1: НАМЕНА ПРОСТОРА

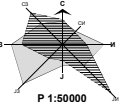

- ГРАНИЦЕ ГРАЂЕВИНСКИХ ПОДРУЧЈА
- ГРАНИЦЕ ВИКЕНД ЗОНА
- ГРАНИЦЕ ВОЋАРСКО - ВИНОГРАДСКИХ ЗОНА
- ГРАНИЦЕ ПРИРОДНИХ ДОБАРА
- ГРАНИЦЕ КАТАСТАРСКИХ ОПШТИНА
- ГРАНИЦА ОБУХВАТА ПЛАНА

ПОЛОЖАЈ ЛОКАЛИТЕТА НА ПОДРУЧЈУ ПРОСТОРНОГ ПЛАНА ГРАДА НОВОГ САДА

ГРАФИЧКИ ПРИКАЗ БР. 1.1



Јавно предузеће "УРБАНИЗАМ" Завод за урбанизам
Нови Сад, Булевар цара Лазара 3/III

