


КООРДИНАТЕ ОСОВИНСКИХ ТАЧАКА


Број	Y	X
670	7403648.44	5012118.28
705	7403850.28	5012688.27

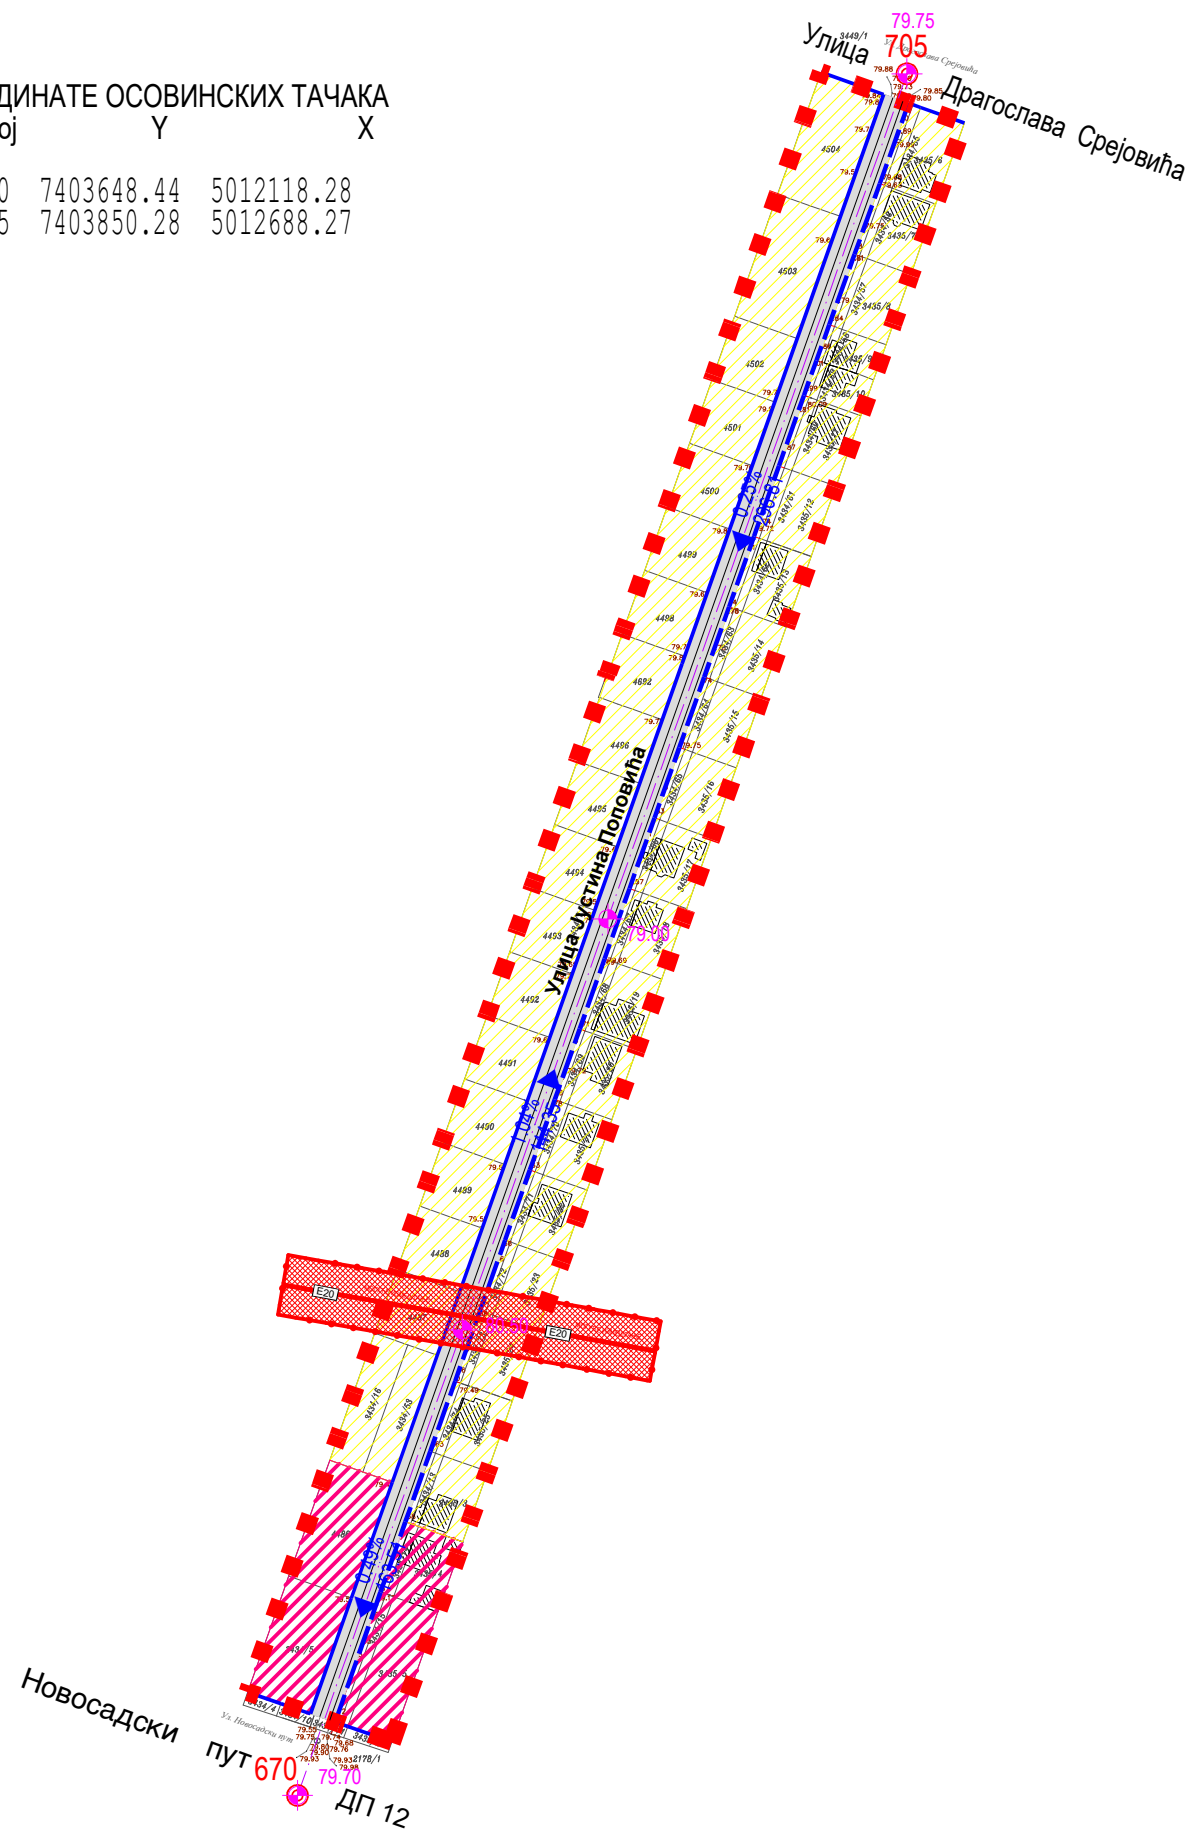


ИЗМЕНЕ И ДОПУНЕ ПЛАНА ГЕНЕРАЛНЕ РЕГУЛАЦИЈЕ НАСЕЉЕНОГ МЕСТА ВЕТЕРНИК
(ЛОКАЛИТЕТ У УЛИЦИ ЈУСТИНА ПОПОВИЋА)

ПЛАН НАМЕНЕ ПОВРШИНА

НАМЕНА ПОВРШИНА

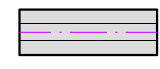-  ПОРОДИЧНО СТАНОВАЊЕ (до П+1+Пк)
-  ПОСЛОВАЊЕ СА СТАНОВАЊЕМ (до П+1+Пк)
-  САОБРАЋАЈНА ПОВРШИНА
-  ЗАШТИТНИ ПОЈАС ДАЛЕКОВОДА
-  РЕГУЛАЦИОНА ЛИНИЈА ПО ПОСТОЈЕЋОЈ ГРАНИЦИ ПАРЦЕЛЕ
-  ПЛАНИРАНА РЕГУЛАЦИОНА ЛИНИЈА
-  ОСОВИНСКА ТАЧКА
-  НИВЕЛЕТА
-  НАГИБ НИВЕЛЕТЕ
РАСТОЈАЊЕ У m

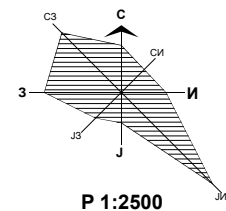

ГРАНИЦА ОБУХВАТА ИЗМЕНА И ДОПУНА ПЛАНА

Јавно предузеће "УРБАНИЗАМ" Завод за урбанизам Нови Сад, Булевар цара Лазара 3/III УРБАНИЗАМ ЗАВОД ЗА УРБАНИЗАМ							
НАЗИВ ПЛАНА	ИЗМЕНЕ И ДОПУНЕ ПЛАНА ГЕНЕРАЛНЕ РЕГУЛАЦИЈЕ НАСЕЉЕНОГ МЕСТА ВЕТЕРНИК (ЛОКАЛИТЕТ У УЛИЦИ ЈУСТИНА ПОПОВИЋА)						
ОДГОВОРНИ УРБАНИСТА	Ј. НЕЈГЕБАУЕР, дипл.инж.арх.		НАЗИВ КАРТЕ	ПЛАН НАМЕНЕ ПОВРШИНА			
ОБРАЂИВАЧ	Т.КРПАН ПАНТИЋ, маст.инж.арх. М.СТЕФАНОВИЋ, арх.техн.		НАРУЧИЛАЦ ИЗРАДЕ	СЛАЂАНА ЧАЛИЈА			
ПОМОЋНИК ДИРЕКТОРА	Т.БУРСАЋ, дипл.инж.арх.		БРОЈ ЗАДАТКА:	ДАТУМ:	РАЗМЕРА:	БРОЈ:	
ДИРЕКТОР	Д.МИЛАДИНОВИЋ, дипл.инж.арх.		2.3.5 / 24	06.2026.	1:2500	2	