


КООРДИНАТЕ ОСОВИНСКИХ ТАЧАКА
 Број Y X

670	7403648.44	5012118.28
705	7403850.28	5012688.27

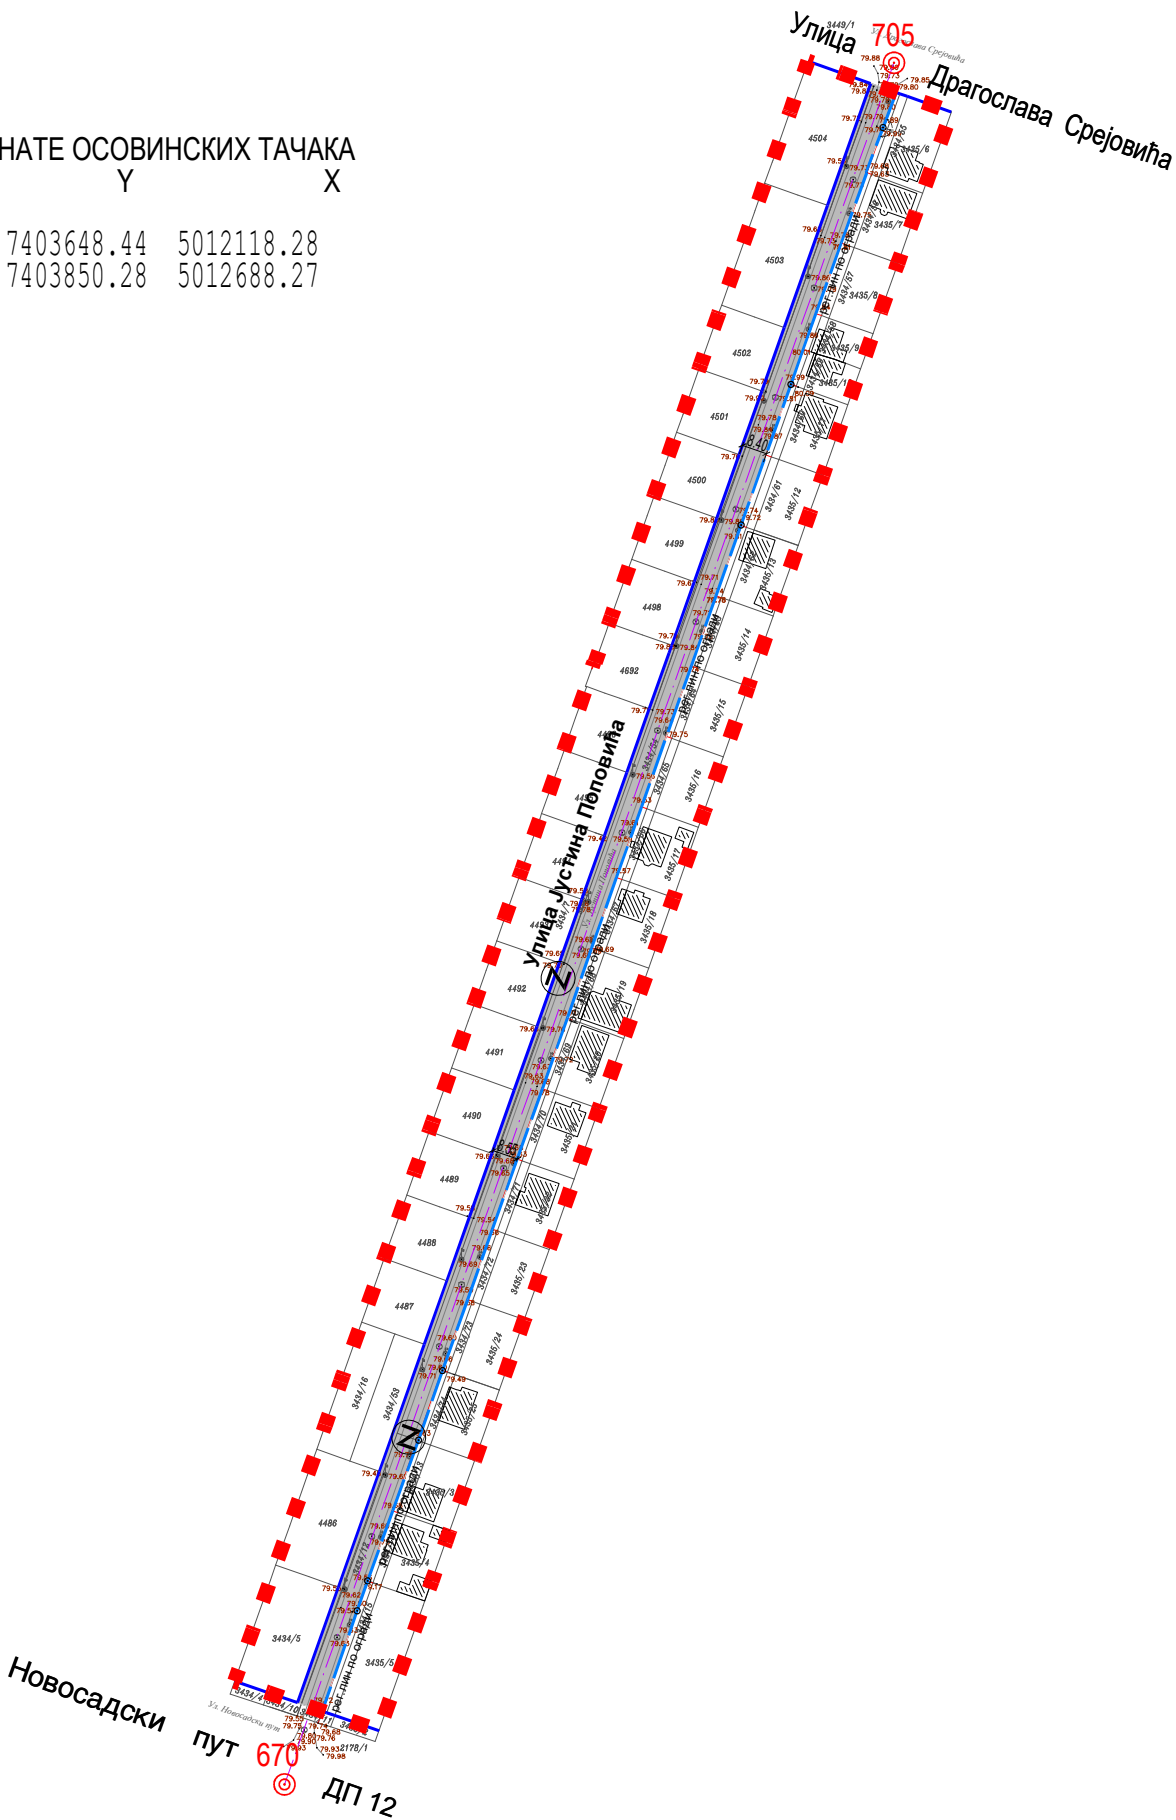

ИЗМЕНЕ И ДОПУНЕ ПЛАНА ГЕНЕРАЛНЕ РЕГУЛАЦИЈЕ НАСЕЉЕНОГ МЕСТА ВЕТЕРНИК
 (ЛОКАЛИТЕТ У УЛИЦИ ЈУСТИНА ПОПОВИЋА)

ПЛАН РЕГУЛАЦИЈЕ ПОВРШИНА ЈАВНЕ НАМЕНЕ

ПОВРШИНЕ ЈАВНЕ НАМЕНЕ

[Symbol] САОБРАЋАЈНА ПОВРШИНА


[Symbol] ПОВРШИНЕ ОСТАЛИХ НАМЕНА

[Symbol] РЕГУЛАЦИОНА ЛИНИЈА ПО ПОСТОЈЕЋОЈ ГРАНИЦИ ПАРЦЕЛЕ

[Symbol] ПЛАНИРАНА РЕГУЛАЦИОНА ЛИНИЈА

[Symbol] ОБАВЕЗНО ОБЈЕДИЊАВАЊЕ ПАРЦЕЛА

[Symbol] ГРАНИЦА ОБУХВАТА ИЗМЕНА И ДОПУНА ПЛАНА

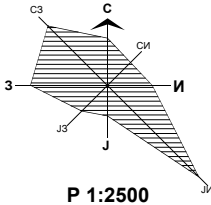

Јавно предузеће "УРБАНИЗАМ" Завод за урбанизам Нови Сад, Булевар цара Лазара 3/III						
НАЗИВ ПЛАНА	ИЗМЕНЕ И ДОПУНЕ ПЛАНА ГЕНЕРАЛНЕ РЕГУЛАЦИЈЕ НАСЕЉЕНОГ МЕСТА ВЕТЕРНИК (ЛОКАЛИТЕТ У УЛИЦИ ЈУСТИНА ПОПОВИЋА)					
ОДГОВОРНИ УРБАНИСТА	Ј. НЕЈГЕБАУЕР, дипл.инж.арх.		НАЗИВ КАРТЕ	ПЛАН РЕГУЛАЦИЈЕ ПОВРШИНА ЈАВНЕ НАМЕНЕ		
ОБРАЂИВАЧ	Т.КРПАН ПАНТИЋ, маст.инж.арх. А.МАСТИЛОВИЋ, дипл.инж.геод. М.СТЕФАНОВИЋ, арх.техн.		НАРУЧИЛАЦ ИЗРАДЕ	СЛАЂАНА ЧАЛИЈА		
ПОМОЋНИК ДИРЕКТОРА	Т.БУРСАЋ, дипл.инж.арх.		БРОЈ ЗАДАТКА:	ДАТУМ:	РАЗМЕРА:	БРОЈ:
ДИРЕКТОР	Д.МИЛАДИНОВИЋ, дипл.инж.арх.		2.3.5 / 24	06.2026.	1:2500	3