


КООРДИНАТЕ ОСОВИНСКИХ ТАЧАКА

Број	Y	X
670	7403648.44	5012118.28
705	7403850.28	5012688.27

Новосадски
пут
ДП 12

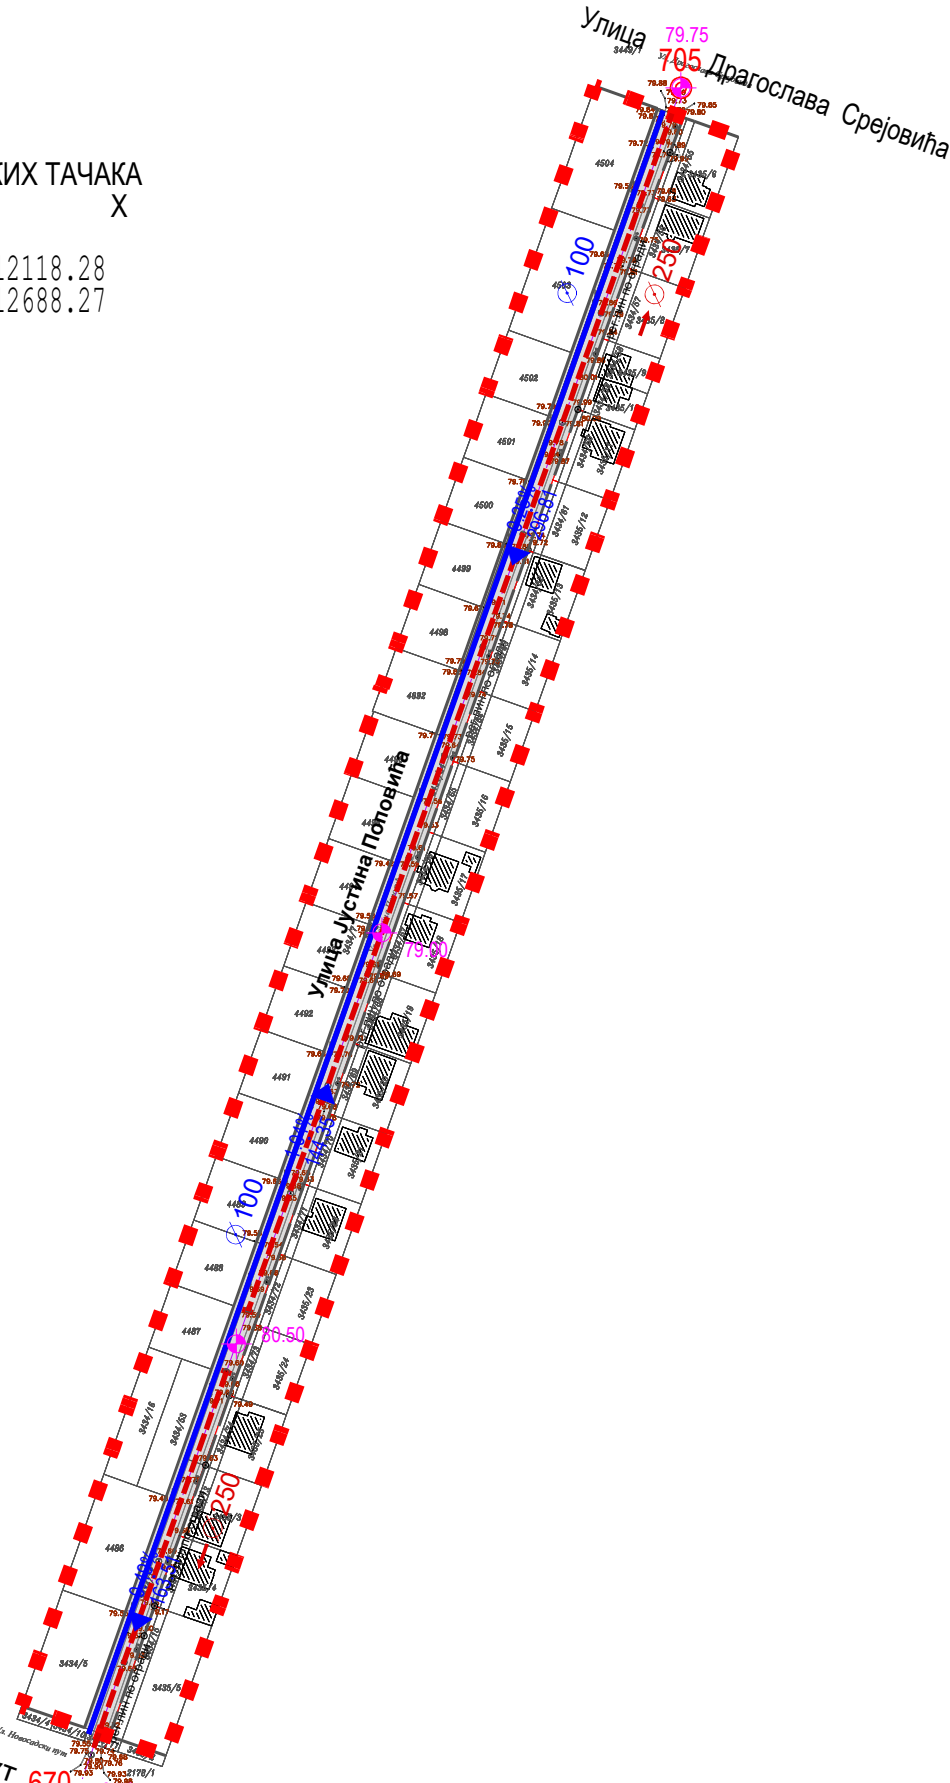

ИЗМЕНЕ И ДОПУНЕ ПЛАНА ГЕНЕРАЛНЕ РЕГУЛАЦИЈЕ НАСЕЉЕНОГ МЕСТА ВЕТЕРНИК
(ЛОКАЛИТЕТ У УЛИЦИ ЈУСТИНА ПОПОВИЋА)

ПЛАН ВОДНЕ ИНФРАСТРУКТУРЕ

ВОДНА ИНФРАСТРУКТУРА

- ВОДОВОД - ПЛАН
- КАНАЛИЗАЦИЈА ФЕКАЛНА - СТАЊЕ


ПОВРШИНЕ ЈАВНЕ НАМЕНЕ

- САОБРАЋАЈНА ПОВРШИНА

ПОВРШИНЕ ОСТАЛИХ НАМЕНА

- РЕГУЛАЦИОНА ЛИНИЈА ПО ПОСТОЈЕЋОЈ ГРАНИЦИ ПАРЦЕЛЕ
- ПЛАНИРАНА РЕГУЛАЦИОНА ЛИНИЈА

- ОСОВИНСКА ТАЧКА
- НИВЕЛЕТА
- НАГИБ НИВЕЛЕТЕ
РАСТОЈАЊЕ У m

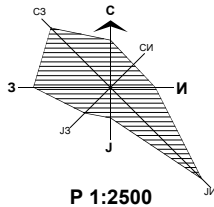

- ГРАНИЦА ОБУХВАТА ИЗМЕНА И ДОПУНА ПЛАНА

Јавно предузеће "УРБАНИЗАМ" Завод за урбанизам Нови Сад, Булевар цара Лазара 3/III							
НАЗИВ ПЛАНА	ИЗМЕНЕ И ДОПУНЕ ПЛАНА ГЕНЕРАЛНЕ РЕГУЛАЦИЈЕ НАСЕЉЕНОГ МЕСТА ВЕТЕРНИК (ЛОКАЛИТЕТ У УЛИЦИ ЈУСТИНА ПОПОВИЋА)						
ОДГОВОРНИ УРБАНИСТА	Ј. НЕЈГЕБАУЕР, дипл.инж.арх.		НАЗИВ КАРТЕ	ПЛАН ВОДНЕ ИНФРАСТРУКТУРЕ			
ОБРАЂИВАЧ	Т.КРПАН ПАНТИЋ, маст.инж.арх. О.ТОЛМАЧ ТУБИЋ, дипл.инж.грађ. С.ШИЉАК, дипл.инж.грађ.		НАРУЧИЛАЦ ИЗРАДЕ	СЛАЂАНА ЧАЛИЈА			
ПОМОЋНИК ДИРЕКТОРА	Т.БУРСАЋ, дипл.инж.арх.		БРОЈ ЗАДАТКА:	ДАТУМ:	РАЗМЕРА:	БРОЈ:	
ДИРЕКТОР	Д.МИЛАДИНОВИЋ, дипл.инж.арх.		2.3.5 / 24	06.2026.	1:2500	4	