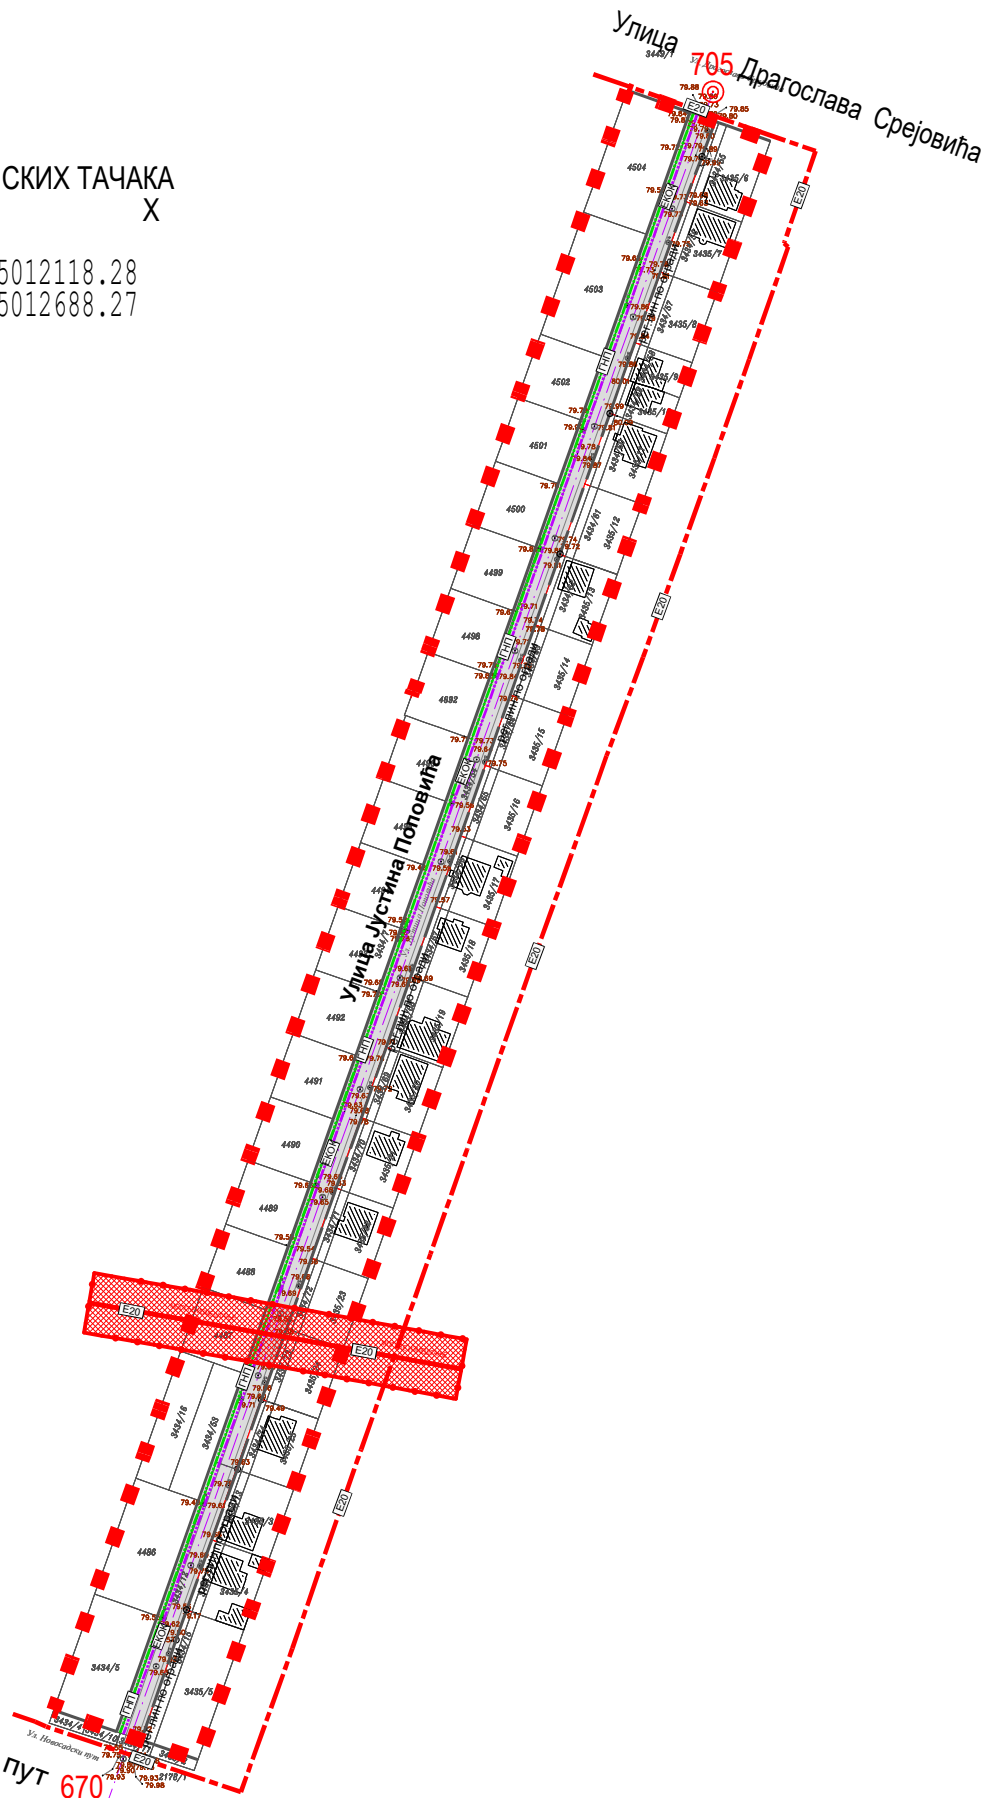


КООРДИНАТЕ ОСОВИНСКИХ ТАЧАКА
 Број Y X

670	7403648.44	5012118.28
705	7403850.28	5012688.27

 
 
 
Новосадски
 пут 670
 ДП 12



ИЗМЕНЕ И ДОПУНЕ ПЛАНА ГЕНЕРАЛНЕ РЕГУЛАЦИЈЕ НАСЕЉЕНОГ МЕСТА ВЕТЕРНИК
 (ЛОКАЛИТЕТ У УЛИЦИ ЈУСТИНА ПОПОВИЋА)

ПЛАН ЕНЕРГЕТСКЕ ИНФРАСТРУКТУРЕ И ЕЛЕКТРОНСКИХ КОМУНИКАЦИЈА

ЕНЕРГЕТСКА ИНФРАСТРУКТУРА

- 
 ДАЛЕКОВОД 20 kV - СТАЊЕ
- 
 ЗАШТИТНИ ПОЈАС ДАЛЕКОВОДА
- 
 ЕЛЕКТРОЕНЕРГЕТСКИ ВОД 20 kV - СТАЊЕ
- 
 ДИСТРИБУТИВНА ГАСОВОДНА МРЕЖА - ПЛАН
- 
 ТК ОПТИЧКИ КАБЕЛ - ПЛАН

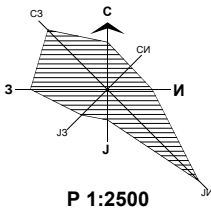
ПОВРШИНЕ ЈАВНЕ НАМЕНЕ

- 
 САОБРАЋАЈНА ПОВРШИНА

ПОВРШИНЕ ОСТАЛИХ НАМЕНА

- 
 РЕГУЛАЦИОНА ЛИНИЈА ПО ПОСТОЈЕЋОЈ ГРАНИЦИ ПАРЦЕЛЕ
- 
 ПЛАНИРАНА РЕГУЛАЦИОНА ЛИНИЈА

■ ■ ■ ■ ГРАНИЦА ОБУХВАТА ИЗМЕНА И ДОПУНА ПЛАНА



 Јавно предузеће "УРБАНИЗАМ" Завод за урбанизам Нови Сад, Булевар цара Лазара 3/III 						
НАЗИВ ПЛАНА	ИЗМЕНЕ И ДОПУНЕ ПЛАНА ГЕНЕРАЛНЕ РЕГУЛАЦИЈЕ НАСЕЉЕНОГ МЕСТА ВЕТЕРНИК (ЛОКАЛИТЕТ У УЛИЦИ ЈУСТИНА ПОПОВИЋА)					
ОДГОВОРНИ УРБАНИСТА	Ј. НЕЈГЕБАУЕР, дипл.инж.арх.		НАЗИВ КАРТЕ	ПЛАН ЕНЕРГЕТСКЕ ИНФРАСТРУКТУРЕ И ЕЛЕКТРОНСКИХ КОМУНИКАЦИЈА		
ОБРАЂИВАЧ	Т.КРПАН ПАНТИЋ, маст.инж.арх. Д.МАВРОВИЋ, дипл.инж.ел.		НАРУЧИЛАЦ ИЗРАДЕ	СЛАЂАНА ЧАЛИЈА		
ПОМОЋНИК ДИРЕКТОРА	Т.БУРСАЋ, дипл.инж.арх.		БРОЈ ЗАДАТКА:	ДАТУМ:	РАЗМЕРА:	БРОЈ:
ДИРЕКТОР	Д.МИЛАДИНОВИЋ, дипл.инж.арх.		2.3.5 / 24	06.2026.	1:2500	5