


КООРДИНАТЕ ОСОВИНСКИХ ТАЧАКА

Број	Y	X
670	7403648.44	5012118.28
705	7403850.28	5012688.27

Новосадски
пут 670, ДП 12

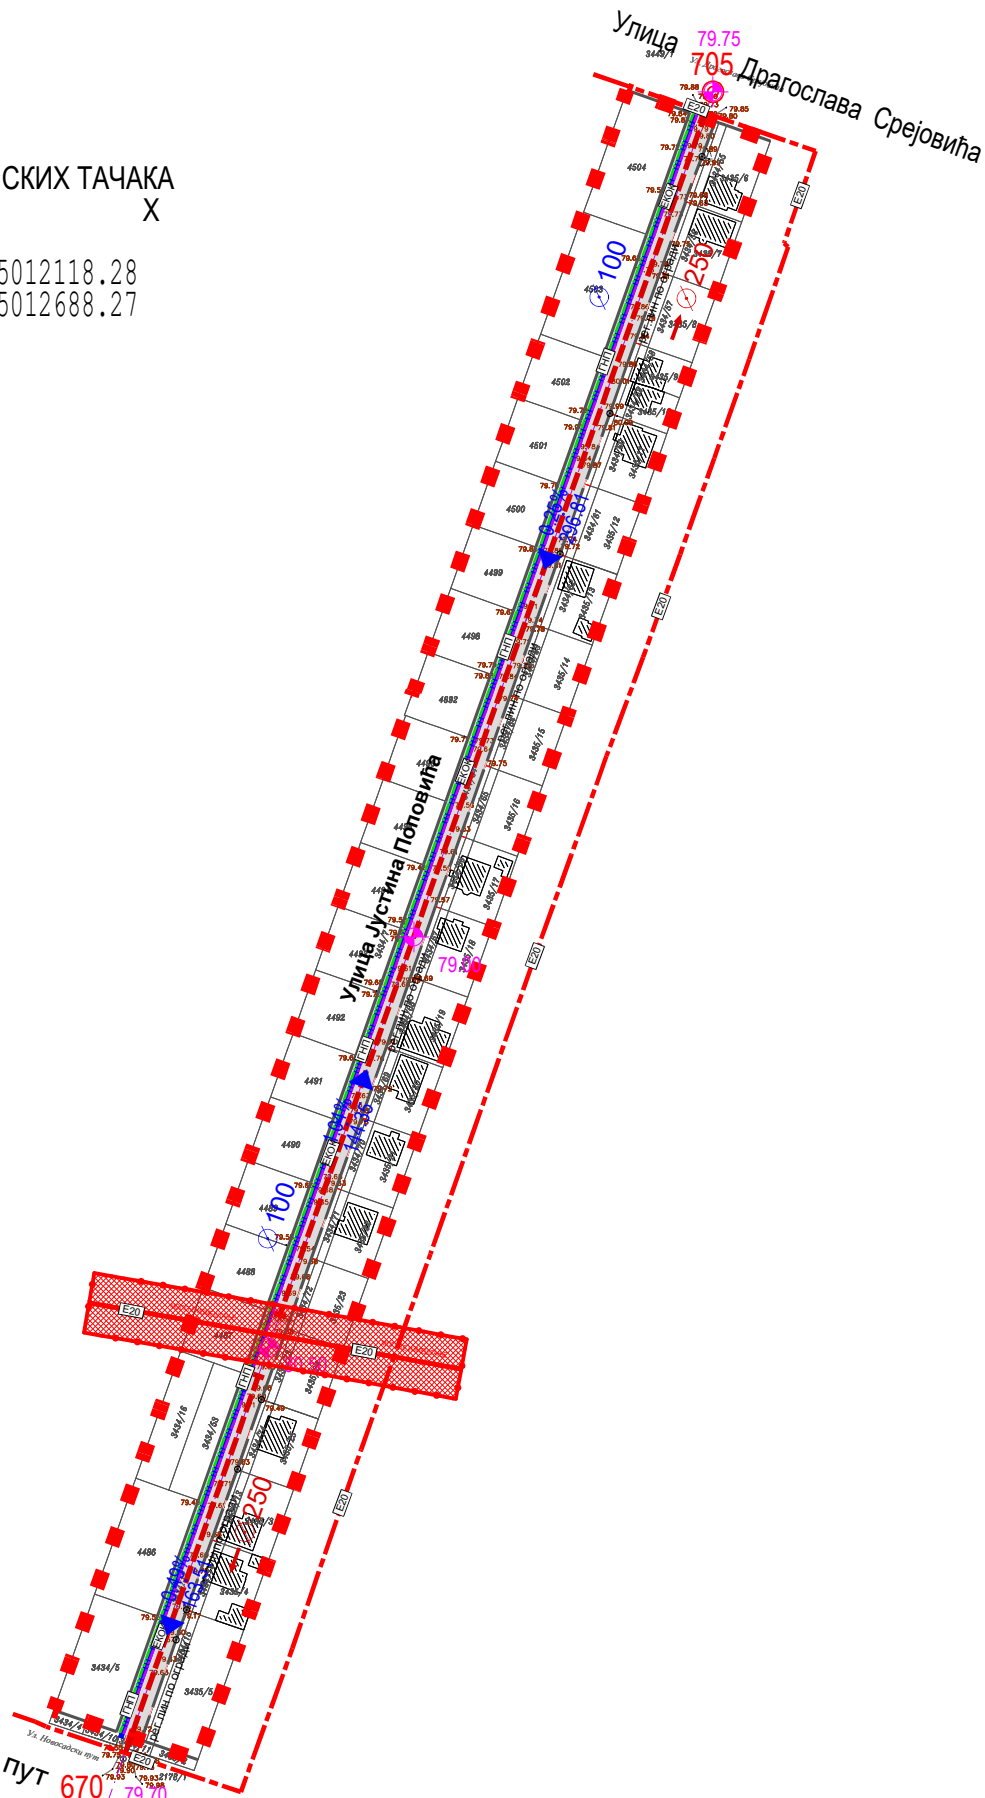

ИЗМЕНЕ И ДОПУНЕ ПЛАНА ГЕНЕРАЛНЕ РЕГУЛАЦИЈЕ НАСЕЉЕНОГ МЕСТА ВЕТЕРНИК
(ЛОКАЛИТЕТ У УЛИЦИ ЈУСТИНА ПОПОВИЋА)

СИНХРОН ПЛАН ИНФРАСТРУКТУРЕ

ВОДНА ИНФРАСТРУКТУРА

- ВОДОВОД - ПЛАН
- КАНАЛИЗАЦИЈА ФЕКАЛНА - СТАЊЕ

ЕНЕРГЕТСКА ИНФРАСТРУКТУРА

- ДАЛЕКОВОД 20 kV - СТАЊЕ
- ЗАШТИТНИ ПОЈАС ДАЛЕКОВОДА
- ЕЛЕКТРОЕНЕРГЕТСКИ ВОД 20 kV - СТАЊЕ
- ДИСТРИБУТИВНА ГАСОВОДНА МРЕЖА - ПЛАН
- ТК ОПТИЧКИ КАБЕЛ - ПЛАН


ПОВРШИНЕ ЈАВНЕ НАМЕНЕ

- САОБРАЋАЈНА ПОВРШИНА

ПОВРШИНЕ ОСТАЛИХ НАМЕНА

- ОСОВИНСКА ТАЧКА
- НИВЕЛЕТА
- НАГИБ НИВЕЛЕТЕ
- РАСТОЈАЊЕ У m
- РЕГУЛАЦИОНА ЛИНИЈА ПО ПОСТОЈЕЋОЈ ГРАНИЦИ ПАРЦЕЛЕ
- ПЛАНИРАНА РЕГУЛАЦИОНА ЛИНИЈА

ГРАНИЦА ОБУХВАТА ИЗМЕНА И ДОПУНА ПЛАНА

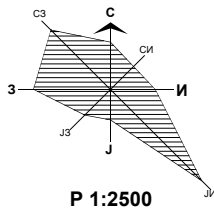

Јавно предузеће "УРБАНИЗАМ" Завод за урбанизам Нови Сад, Булевар цара Лазара 3/III					
НАЗИВ ПЛАНА	ИЗМЕНЕ И ДОПУНЕ ПЛАНА ГЕНЕРАЛНЕ РЕГУЛАЦИЈЕ НАСЕЉЕНОГ МЕСТА ВЕТЕРНИК (ЛОКАЛИТЕТ У УЛИЦИ ЈУСТИНА ПОПОВИЋА)				
ОДГОВОРНИ УРБАНИСТА	Ј. НЕЈГЕБАУЕР, дипл.инж.арх.		НАЗИВ КАРТЕ	СИНХРОН ПЛАН ИНФРАСТРУКТУРЕ	
ОБРАЂИВАЧ	Т.КРПАН ПАНТИЋ, маст.инж.арх. А.МАСТИЛОВИЋ, дипл.инж.геод. О.ТОЛМАЧ ТУБИЋ, дипл.инж.грађ. С.ШИЉЉАК, дипл.инж.грађ. Д.МАВРОВИЋ, дипл.инж.ел. М.СТЕФАНОВИЋ, арх.техн.		НАРУЧИЛАЦ ИЗРАДЕ	СЛАЂАНА ЧАЛИЈА	
ПОМОЋНИК ДИРЕКТОРА	Т.БУРСАЋ, дипл.инж.арх.		БРОЈ ЗАДАТКА:	ДАТУМ:	РАЗМЕРА:
ДИРЕКТОР	Д.МИЛАДИНОВИЋ, дипл.инж.арх.		2.3.5 / 24	06.2026.	1:2500
			БРОЈ: 6		