


# ПЛАН ГЕНЕРАЛНЕ РЕГУЛАЦИЈЕ РАДНЕ ЗОНЕ „РИМСКИ ШАНЧЕВИ“ У НОВОМ САДУ

-ЕЛАБОРАТ ЗА РАНИ ЈАВНИ УВИД-


КОНЦЕПЦИЈА ПЛАНСКОГ РЕШЕЊА

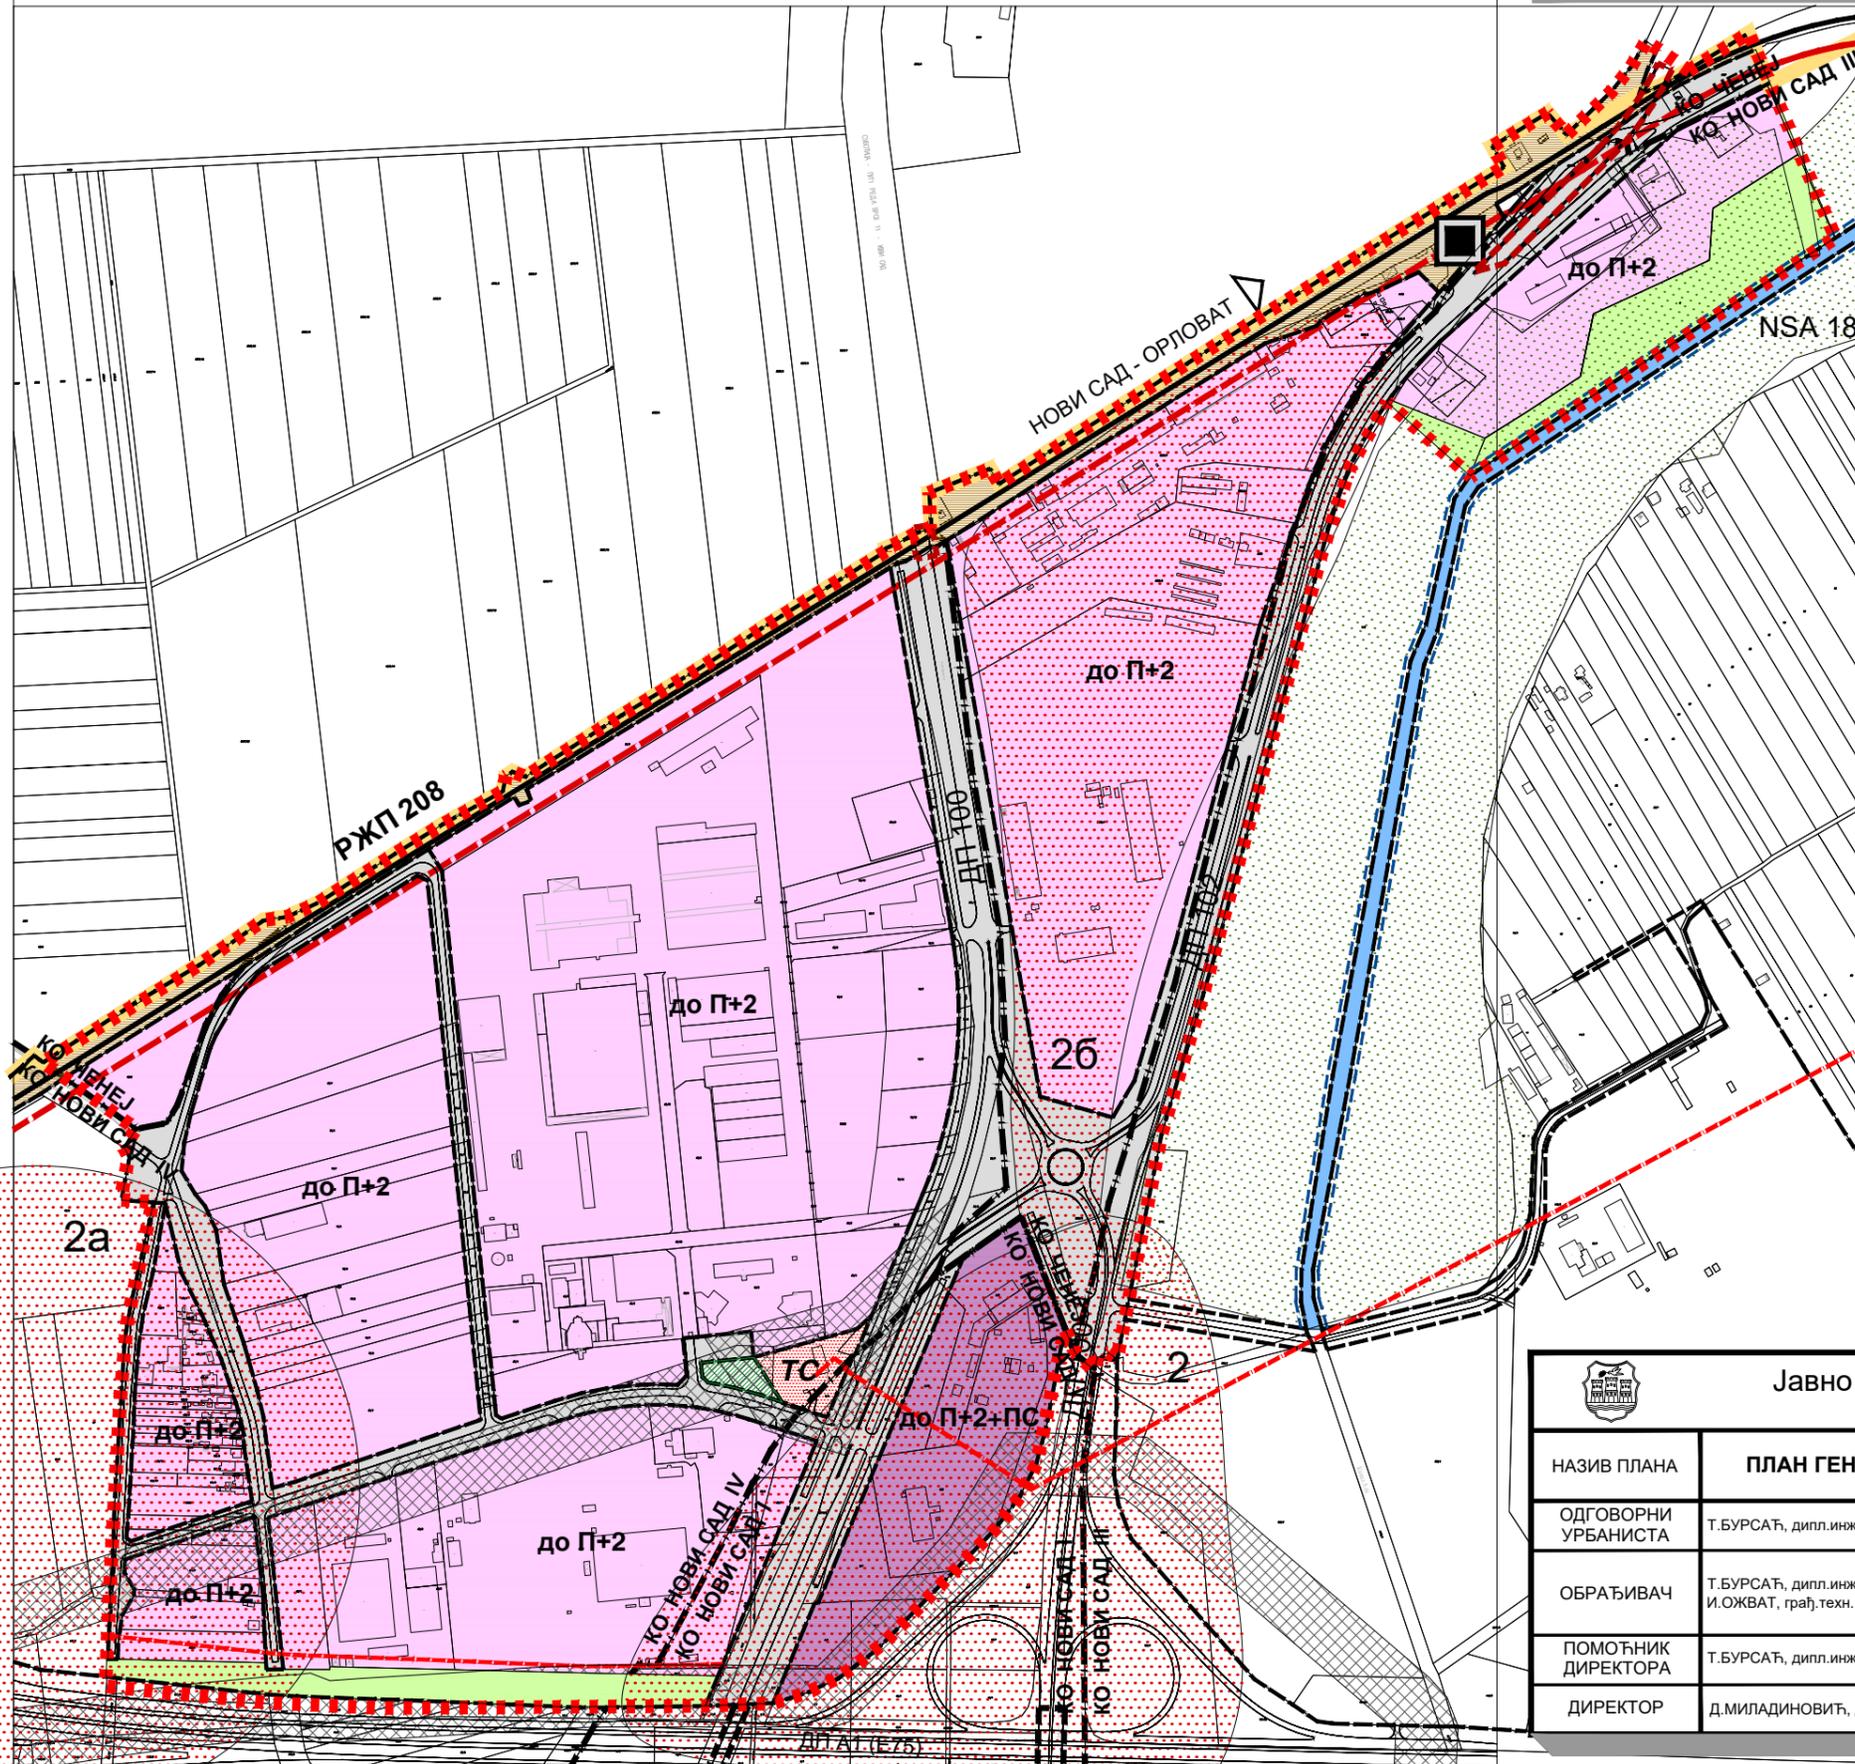

- ПОСЛОВАЊЕ СЕКУНДАРНОГ И ТЕРЦИЈАРНОГ СЕКТОРА до П+2
- ПОСЛОВАЊЕ ТЕРЦИЈАРНОГ СЕКТОРА до П+2+ПС
- ЗАШТИТНО ЗЕЛЕНИЛО НА ОСТАЛИМ ПОВРШИНАМА
- ЗЕЛЕНИ ТРГ (СКВЕР)
- ЖЕЛЕЗНИЧКО ПОДРУЧЈЕ
- ТС ТРАНСФОРМАТОРСКА СТАНИЦА 110/20 kV
- САОБРАЋАЈНЕ ПОВРШИНЕ

- ЗАШТИТА ПРОСТОРА**
- NSA 18 "ТРШЋАЦИ И УТРИНЕ КОД НЕМАНОВАЦА И ПЕЈИЋЕВИХ САЛАША"
  - АРХЕОЛОШКИ ЛОКАЛИТЕТИ - 2, 2а, 2б- Темеринска петља
  - ЗАШТИТНИ КОРИДОР ЕНЕРГЕТСКЕ ИНФРАСТРУКТУРЕ
  - ДАЛЕКОВОД 20 kV
  - ЗАШТИТНИ ПОЈАС УЗ ПРУГУ 25 m
  - ЗАШТИТНИ ПОЈАС УЗ ДП А1 (Е 75) 40 m
  - ЗАШТИТНИ ПОЈАС КАНАЛА 5 m

- ЖЕЛЕЗНИЧКИ ОБЈЕКАТ
- ЖЕЛЕЗНИЧКА СТАНИЦА
- РЕГУЛАЦИОНА ЛИНИЈА
- ГРАНИЦА КАТАСТАРСКИХ ОПШТИНА
- ГРАНИЦА ГРАЂЕВИНСКОГ ПОДРУЧЈА ГРАДА НОВОГ САДА
- ОКВИРНА ГРАНИЦА ОБУХВАТА ПЛАНА ГЕНЕРАЛНЕ РЕГУЛАЦИЈЕ

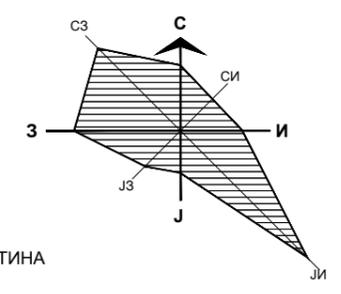

Јавно предузеће "УРБАНИЗАМ" Завод за урбанизам Нови Сад, Булевар цара Лазара 3/III					
НАЗИВ ПЛАНА	ПЛАН ГЕНЕРАЛНЕ РЕГУЛАЦИЈЕ РАДНЕ ЗОНЕ „РИМСКИ ШАНЧЕВИ“ У НОВОМ САДУ				
ОДГОВОРНИ УРБАНИСТА	Т.БУРСАЋ, дипл.инж.арх.	НАЗИВ КАРТЕ	КОНЦЕПЦИЈА ПЛАНСКОГ РЕШЕЊА		
ОБРАЂИВАЧ	Т.БУРСАЋ, дипл.инж.арх. И.ОЖВАТ, грађ.техн.	НАРУЧИЛАЦ ИЗРАДЕ	ГРАД НОВИ САД		
ПОМОЋНИК ДИРЕКТОРА	Т.БУРСАЋ, дипл.инж.арх.	БРОЈ ЗАДАТКА:	ДАТУМ:	РАЗМЕРА:	БРОЈ:
ДИРЕКТОР	Д.МИЛАДИНОВИЋ, дипл.инж.арх.	1.3.21/25	02.2026.	1:5000	<b>3</b>