


ПЛАН ГЕНЕРАЛНЕ РЕГУЛАЦИЈЕ МАЛОГ ЛИМАНА У НОВОМ САДУ

ИЗВОД ИЗ ГЕНЕРАЛНОГ УРБАНИСТИЧКОГ ПЛАНА ГРАДА НОВОГ САДА ДО 2030.

ГРАНИЦА ПЛАНА СА ПРЕТЕЖНОМ ПЛАНИРАНОМ НАМЕНОМ ПРОСТОРА

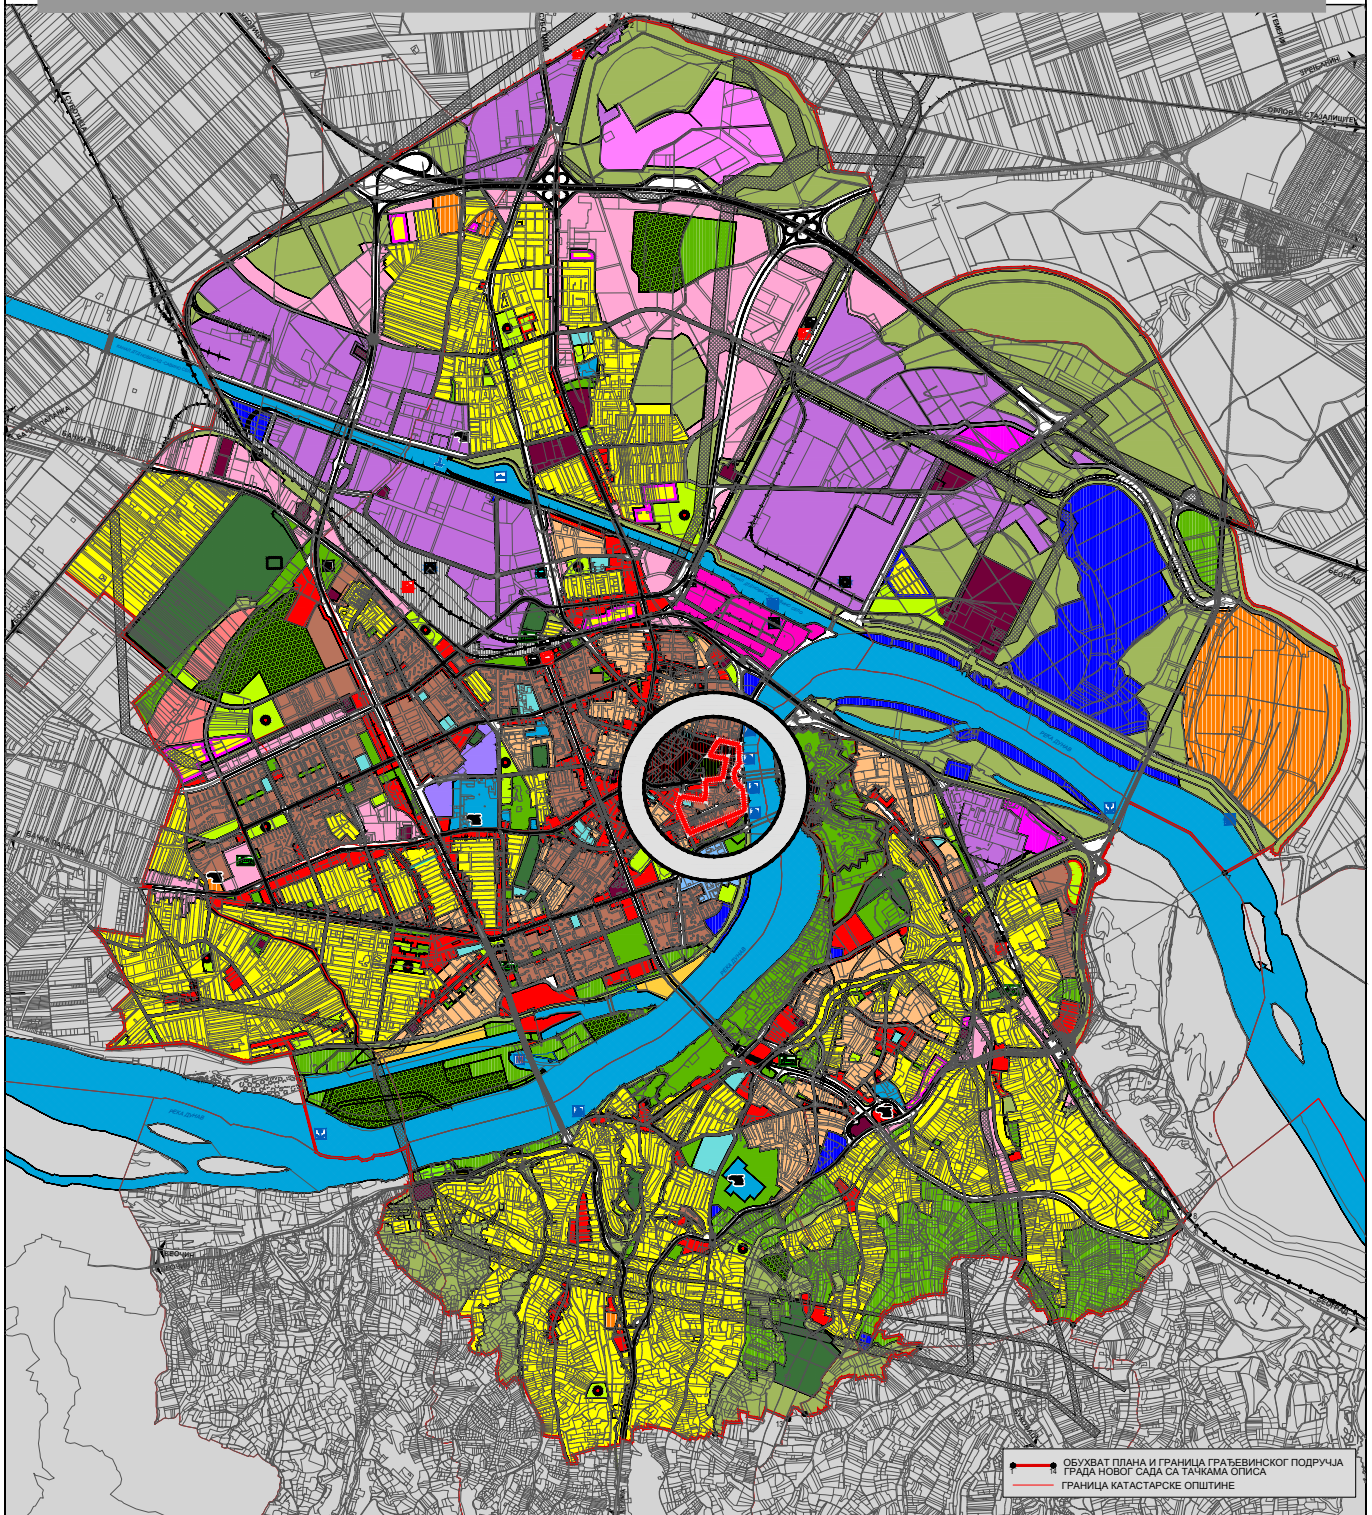

ОБУХВАТ ПЛАНА И ГРАНИЦА ГРАЂЕВИНСКОГ ПОДРУЧЈА ГРАДА НОВОГ САДА СА ТАЧКАМА ОПИСА
 ГРАНИЦА КАТАСТАРСКЕ ОПШТИНЕ

- СТАНОВАЊЕ**
- ПОРОДИЧНО СТАНОВАЊЕ
 - ВИШЕПОРОДИЧНО СТАНОВАЊЕ
 - ОПШТЕ СТАМЕНЕ ЗОНЕ
 - ЕКО СТАНОВАЊЕ
 - СТАЈАЊЕ - СА ПОСЛОВАНЕМ
 - ПОДРУЧЈЕ ПОСТОЈЕЋЕГ СТАМЕНОГ НАСЕЉА ШАНГАЈ
 - ПОСТОЈЕЋЕ ВИШЕД НАСЕЉЕ
- ГРАДСКИ ЦЕНТРИ**
- ОПШТЕГРАДСКИ ЦЕНТРИ
 - СВЈИ ЦЕНТРИ И ПЕТРОВАДИНСКА ТРГАВА
 - КОМПЛЕКС ПЕТРОВАДИНСКЕ ТРГАВЕ
- СПЕЦИЈАЛИЗОВАНИ ЦЕНТРИ**
- УНИВЕРЗИТЕТ
 - КЛУБНИ ЦЕНТРАЛ
 - САЈАМ
 - СПОРТСКИ ЦЕНТРИ И СПОРТСКО-РЕКРЕАТИВНЕ ПОВРШИНЕ

- ЈАВНЕ СЛУЖБЕ И ЗЕЛЕНЕ ПОВРШИНЕ**
- СРЕДЊА ШКОЛА
 - ПАРКШУМА
 - ПАРК И ПАРКОВСКИ УРБЕНЕ ПОВРШИНЕ
 - ОПШТОМ ПАРК
 - ЗАШТИТНО ЗЕЛЕНИЛО
- КОМУНАЛНЕ ПОВРШИНЕ**
- ПРОЈЕКЦИЈЕ ЗА ХИДРОТЕХНИКНЕ ЗАХВАТЕ
 - ТРЕЊАД ОДЛУК ВОДА
 - ДЕПОНИЈА КОМУНАЛНОГ ОТПАДА
 - ОСТАЛЕ КОМУНАЛНЕ ПОВРШИНЕ
 - КУПАЛИШТЕ
- ПОСЛОВАЊЕ**
- У РАДНИМ ЗОНАМА
 - НА УЛАЗИМ ГРАЂВИМА
 - РОБНО-ТРАНСПОРТНИ ЦЕНТРАЛ

- ОСТАЛЕ НАМЕНЕ**
- ТУРИСТИЧКО ОДРОЧЕ
 - РЕКРЕАТИВНЕ ПОВРШИНЕ
 - СЕЛИАКЦИЈА ИЛИ
 - ВИДЕЛЕ ПОВРШИНЕ
- ЕПРВА САОБРАЋАЈНА СРЕДНА ПРОВОДНА ЦЕЛВА
 ЗАШТИТНИ ЕНЕРГЕТСКИ КОРИДОРИ
 ГРАНИЦА ПРОСТОРНО КУЛТУРНО-ИСТОРИЈСКЕ ЦЕЛВЕ СА ЗАШТИТНОМ ОКОЛИНОМ


- САОБРАЋАЈНА ИНФРАСТРУКТУРА**
- ДРЖАВНИ ПУТ IА РЕДА - АУТОПУТ
 - ДРЖАВНИ ПУТ IБ И II РЕДА
 - ОПШТИНСКИ ПУТ
 - МАГИСТРАЛА
 - ГЛАВНА САОБРАЋАЈНИЦА
 - ОБЈЕКТИ У ФУНКЦИЈИ САОБРАЋАЈА
 - АУТОБУСКА СТАЈАНИЦА - ИМЕДИЈЕРНА (ИМД)
 - АУТОБУСКА СТАЈАНИЦА - ТРИУРАДСКА (ТАС)
 - АУТОБУСКА СТАЈАНИЦА - ТУРИСТИЧКА (ТАС)
 - ЖЕЛЕЗНИЧКО ПОДРУЧЈЕ
 - ЖЕЛЕЗНИЧКА ПРУГА
 - ЖЕЛЕЗНИЧКА СТАЈАНИЦА - ПУТНИЧКА
 - ЖЕЛЕЗНИЧКА СТАЈАНИЦА - ТЕРЕТНА
 - ТЕРМИНАЛ НОВОГ ПОДСИСТЕМА ЈПГ-а
 - ПУТНИЧКО ПРИСТАНИШТЕ
 - ТЕРЕТНО ПРИСТАНИШТЕ
 - МЕЂУНАРОДНА МАРИНА
 - ИНТЕРНАЦИОНАЛНИ ТЕРМИНАЛ (ЛОГИСТИЧКИ ЦЕНТРАЛ)
 - ХЕЛИДРОМ
- ЗИМОВНИК
 СИДРИШТЕ
 ПРЕВОДИЦА

ГЕНЕРАЛНИ УРБАНИСТИЧКИ ПЛАН ГРАДА НОВОГ САДА ДО 2030. ГОДИНЕ

БРОЈ КАРТЕ: **1** ГРАНИЦА ПЛАНА СА ПРЕТЕЖНОМ ПЛАНИРАНОМ НАМЕНОМ ПРОСТОРА

РАЗМЕРА: **1:20000**

ЈП "УРБАНИЗАМ" ЗАВОД ЗА УРБАНИЗАМ НОВИ САД, БУЛЕВАР ЦАРА ЛАЗАРА 3/III
 ГОДИНА ИЗРАДЕ - 2022.

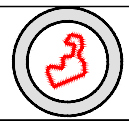

ПОЛОЖАЈ У ГУП-у

ГРАФИЧКИ ПРИКАЗ 1.1.