


# ПЛАН ГЕНЕРАЛНЕ РЕГУЛАЦИЈЕ МАЛОГ ЛИМАНА У НОВОМ САДУ


## ИЗВОД ИЗ ПЛАНА ГЕНЕРАЛНЕ РЕГУЛАЦИЈЕ СТАРОГ ГРАДСКОГ ЦЕНТРА И ПОДРУЧЈА МАЛОГ ЛИМАНА У НОВОМ САДУ

### ПЛАН НАМЕНЕ ПОВРШИНА, САОБРАЋАЈА, РЕГУЛАЦИЈЕ И НИВЕЛАЦИЈЕ

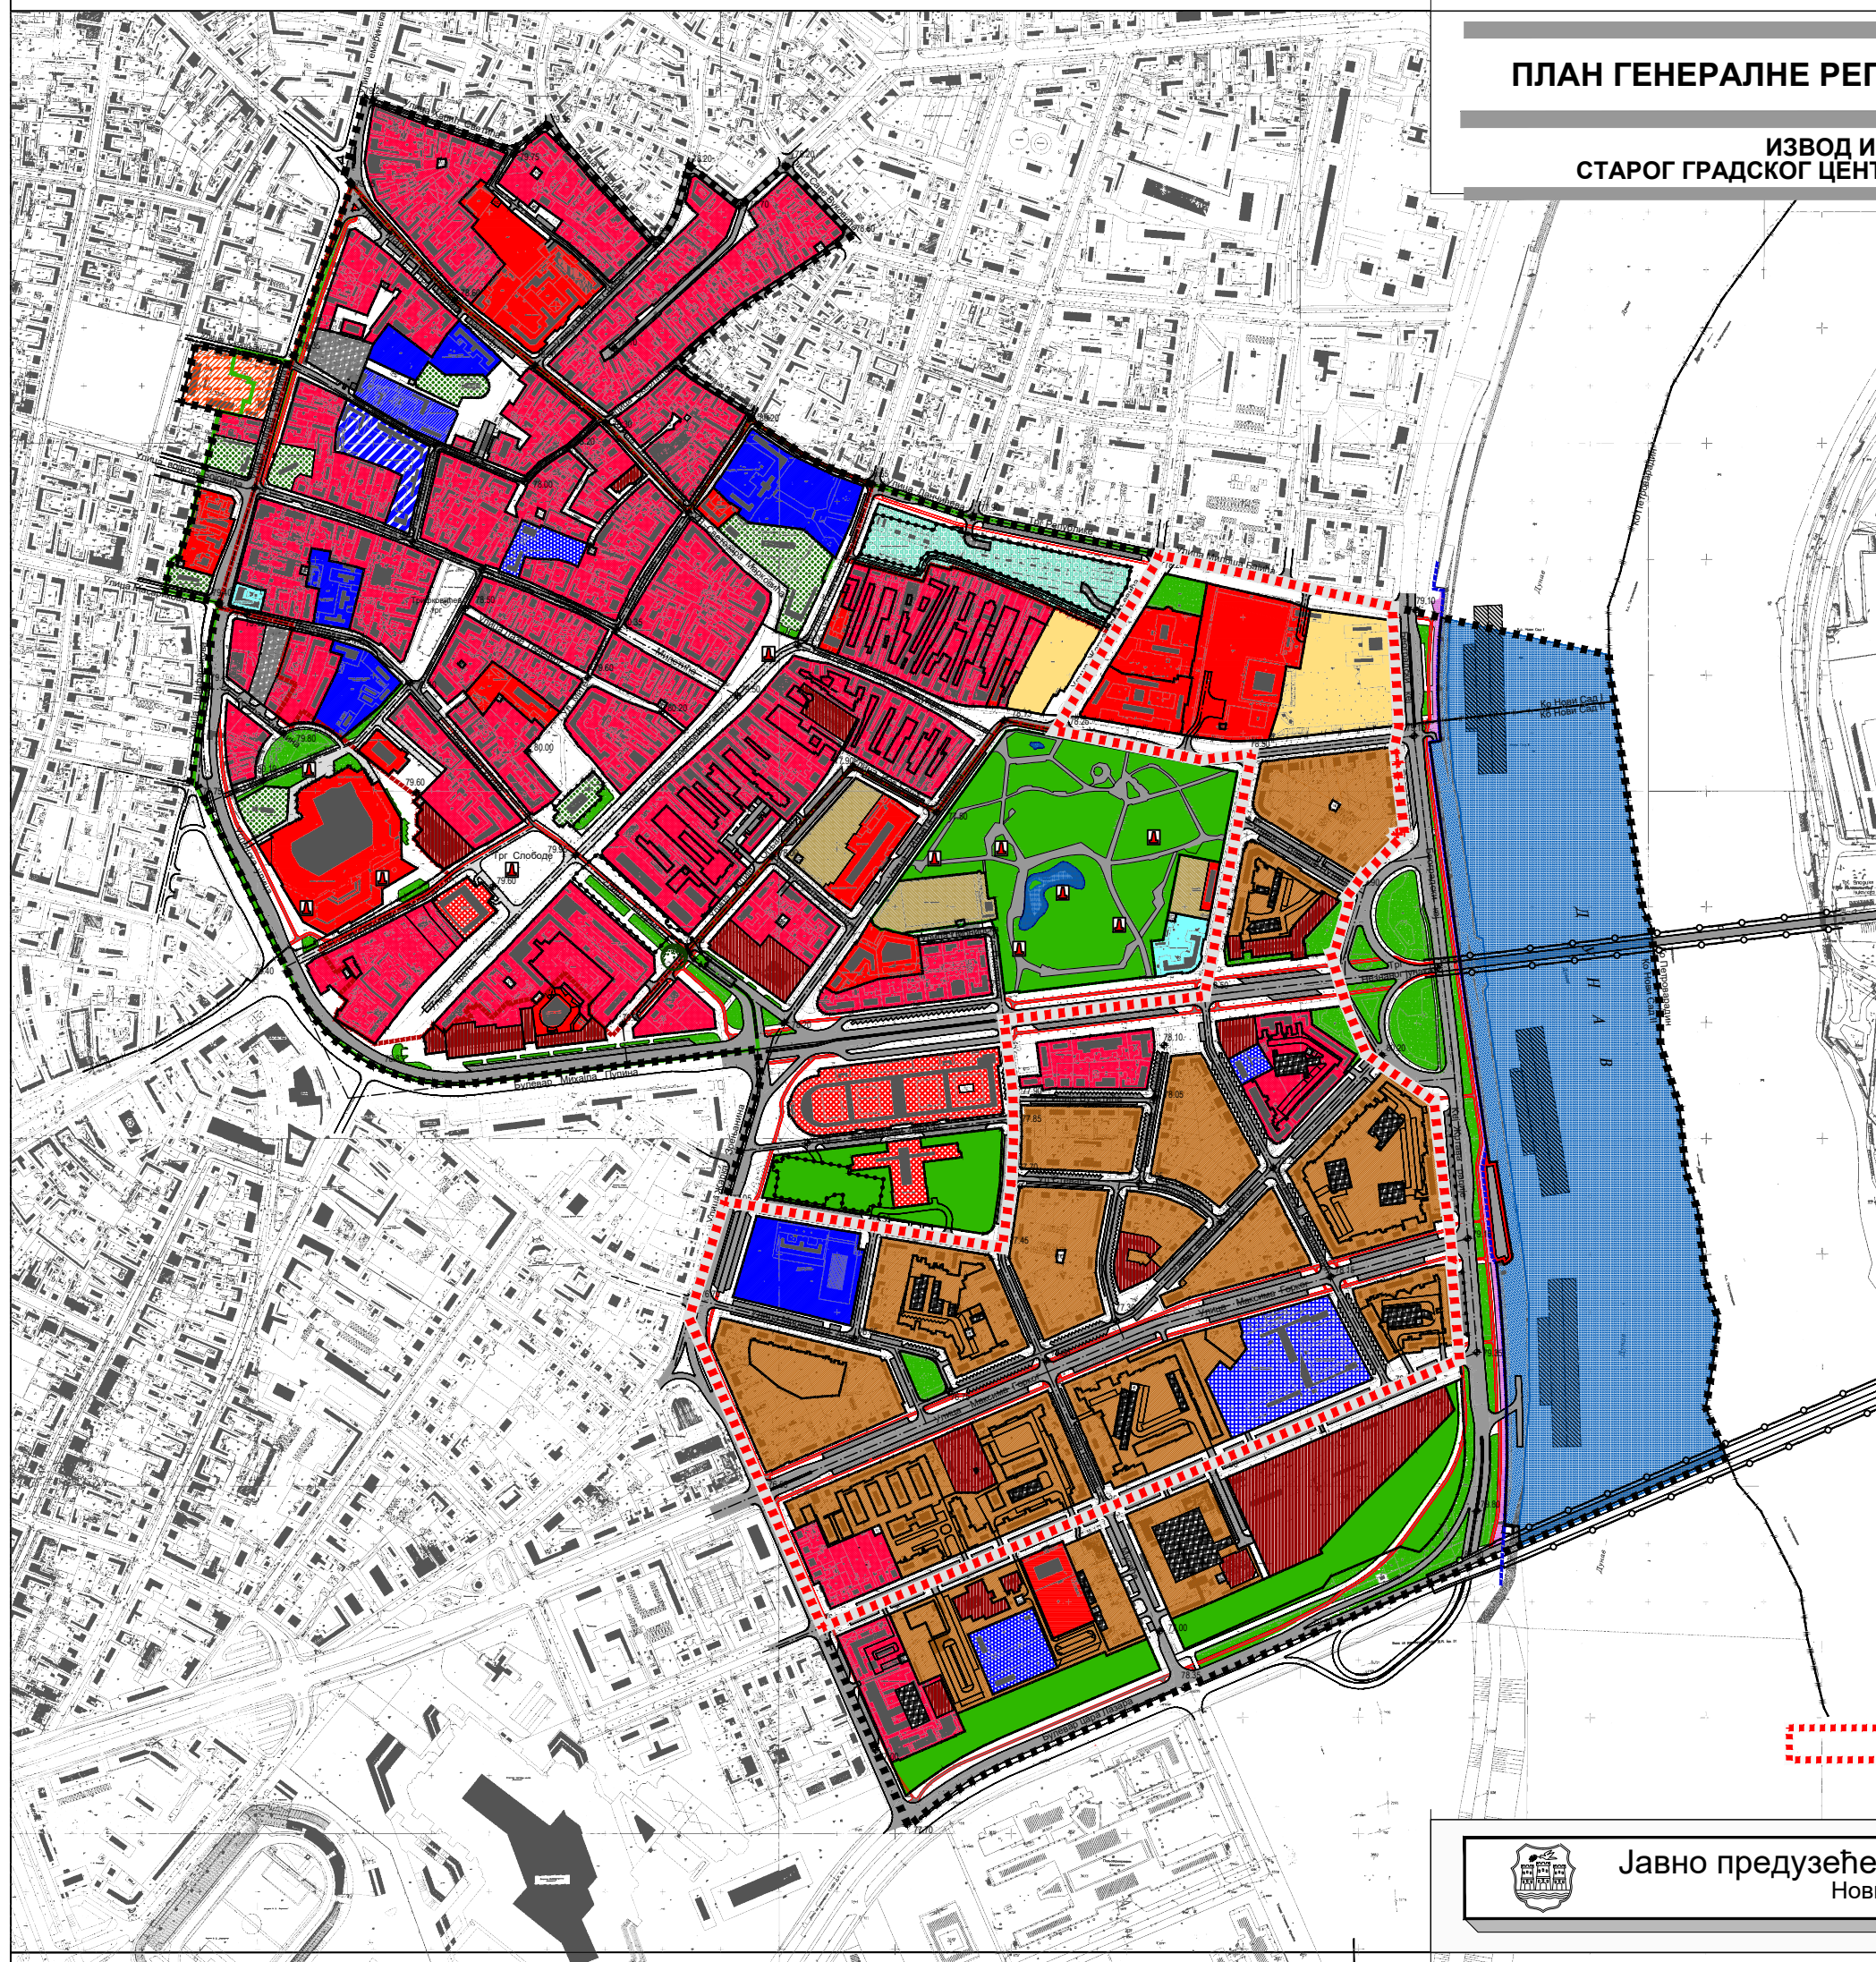

- НАМЕНА ПОВРШИНА**
- СТАНОВАЊЕ**  
ВИШЕПОРОДИЧНО СТАНОВАЊЕ
- ГРАДСКИ ЦЕНТРИ**  
ОПШТЕГРАДСКИ ЦЕНТРИ (СТАНОВАЊЕ СА ПОСЛОВАЊЕМ)  
ОПШТЕГРАДСКИ ЦЕНТРИ (ПОСЛОВАЊЕ, ТРГОВИНЕ, УГОСТИТЕЉСТВО)
- ОБЈЕКТИ (КОМПЛЕКСИ) ЈАВНЕ НАМЕНЕ У ОКВИРУ ГРАДСКОГ ЦЕНТРА**  
ОБЈЕКТИ КУЛТУРЕ  
ОРГАНИ УПРАВЕ  
КОМПЛЕКС ВАТРОГАСНОГ ДОМА
- ЈАВНЕ СЛУЖБЕ**  
ОБРАЗОВАЊЕ  
ПРЕДШКОЛСКЕ УСТАНОВЕ  
ОСНОВНЕ ШКОЛЕ  
СРЕДЊЕ ШКОЛЕ  
СРЕДЊОШКОЛСКИ ДОМ  
АКАДЕМИЈА УМЕТНОСТИ  
ЗДРАВСТВЕНЕ УСТАНОВЕ
- ЗЕЛЕНЕ ПОВРШИНЕ**  
ПАРКОВСКЕ ПОВРШИНЕ  
ОСТАЛЕ ЗЕЛЕНЕ ПОВРШИНЕ
- СПОРТСКО РЕКРЕАТИВНЕ ПОВРШИНЕ**  
СПОРТ И РЕКРЕАЦИЈА
- КОМУНАЛНЕ ПОВРШИНЕ**  
ВЕРСКИ ОБЈЕКТИ И КОМПЛЕКСИ  
КОМПЛЕКС ПИЈАЦЕ
- ОСТАЛЕ ПОВРШИНЕ**  
СПЕЦИЈАЛНА НАМЕНА
- САОБРАЋАЈНА ИНФРАСТРУКТУРА**  
КОЛОВОЗ  
ПАРКИНГ  
ГАРАЖЕ  
ИНФРАСТРУКТУРНИ КОРИДОР  
ДРУМСКИ ОБЈЕКАТ
- ВОДНА ИНФРАСТРУКТУРА**  
ВОДЕНА ПОВРШИНА  
КЕЈСКИ ЗИД-ОБАЛОУТВРДА  
ПУТНИЧКО ПРИСТАНИШТЕ
- ЕНЕРГЕТСКА ИНФРАСТРУКТУРА**  
ТС  
ТРАНСФОРМАТОРСКЕ СТАНИЦЕ
- СПОМЕНИК ПРИРОДЕ**  
ДУНАВСКИ ПАРК  
ЗАШТИЂЕНО СТАБЛО КОПРИВИЋА
- ГРАНИЦА ПРОСТОРНО КУЛТУРНО-ИСТОРИЈСКЕ ЦЕЛИНЕ  
ГРАНИЦА ЗАШТИЂЕНЕ ОКОЛИНЕ
- СПОМЕН ОБЕЛЕЖЈА**  
СПОМЕНИК ЖРТВАМА РАЦИЈЕ
- регулациона линија  
граница обухвата плана  
граница катастарских општина
- ШЕТНА СТАЗА УЗ КЕЈ  
БИЦИКЛИСТИЧКА СТАЗА  
ЗОНА ПОДЗЕМНЕ ГАРАЖЕ

ПОЛОЖАЈ ПЛАНА ГЕНЕРАЛНЕ РЕГУЛАЦИЈЕ  
МАЛОГ ЛИМАНА У НОВОМ САДУ УПГР-у

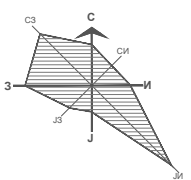

ГРАФИЧКИ ПРИКАЗ 1.2



Јавно предузеће "УРБАНИЗАМ" Завод за урбанизам  
Нови Сад, Булевар цара Лазара 3/III

