


ПЛАН ГЕНЕРАЛНЕ РЕГУЛАЦИЈЕ БЛОКОВА ОКО ЖЕЛЕЗНИЧКЕ УЛИЦЕ У НОВОМ САДУ

ИЗВОД ИЗ ГУП-а НОВОГ САДА до 2030.

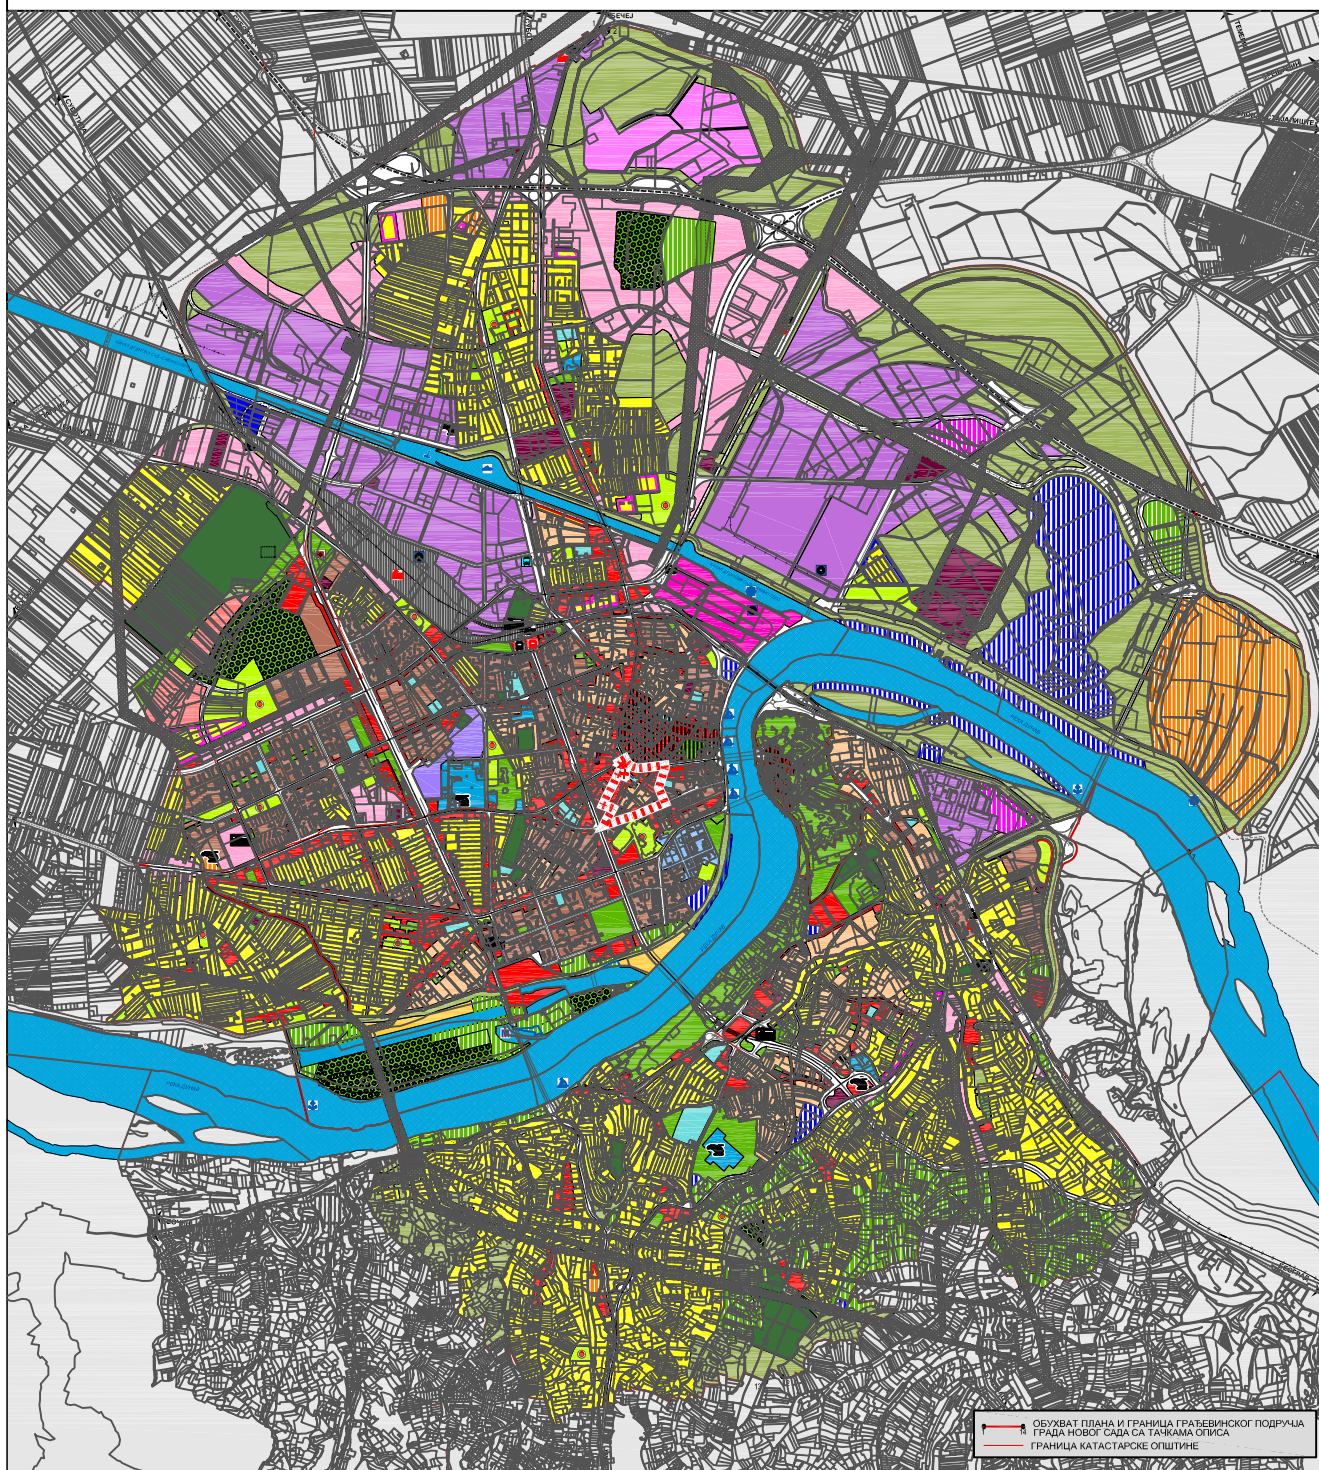

СТАНОВАЊЕ
ПОРОДИЧНО СТАНОВАЊЕ
ВИШЕПОРОДИЧНО СТАНОВАЊЕ
ОПШТЕ СТАМБЕНЕ ЗОНЕ
ЕКО СТАНОВАЊЕ
СТАНОВАЊЕ СА ПОСЛОВАЊЕМ
ПОДРУЧЈЕ ПОСТОЈЕЋЕГ СТАМБЕНОГ НАСЕЉА ШАНГАЈ
ПОСТОЈЕЋЕ ВИКЕНД НАСЕЉЕ

ГРАДСКИ ЦЕНТРИ
ОПШТЕГРАДСКИ ЦЕНТРИ
СТАРИ ЦЕНТАР И ПЕТРОВАРАДИНСКА Тврђава
КОМПЛЕКС ПЕТРОВАРАДИНСКЕ Тврђаве

СПЕЦИЈАЛИЗОВАНИ ЦЕНТРИ
УНИВЕРЗИТЕТ
ЉУДИНСКИ ЦЕНТАР
САЈАМ
СПОРТСКИ ЦЕНТРИ И СПОРТСКО-РЕКРЕАТИВНЕ ПОВРШИНЕ

ЈАВНЕ СЛУЖБЕ И ЗЕЛЕНЕ ПОВРШИНЕ
СРЕДЊА ШКОЛА
ПАРКОВИ
ПАРК И ПАРКОВСКИ УРЕЂЕНЕ ПОВРШИНЕ
СПОРТСКИ ПАРК
ЗАШТИТНО ЗЕЛЕНИЛО

КОМУНАЛНЕ ПОВРШИНЕ
ГРОБЉЕ
ПОВРШИНЕ ЗА ХИДРОТЕХНИЧКЕ ЗАХВАТЕ
ПРЕРАДА ОПАДЛИХ ВОДА
ДЕПОЗИЦИЈА КОМУНАЛНОГ ОПАДА
ОСТАЛЕ КОМУНАЛНЕ ПОВРШИНЕ
КУПАЛИШТЕ

ПОСЛОВАЊЕ
У РАДНИМ ЗОНАМА
НА УЛАЗНИМ ПРАВИМА
РОБНО-ТРАНСПОРТНИ ЦЕНТАР

ОСТАЛЕ НАМЕНЕ
ТУРИСТИЧКО-СПОРТСКО-РЕКРЕАТИВНЕ ПОВРШИНЕ
СПЕЦИЈАЛНА НАМЕНА
ВОДЕНЕ ПОВРШИНЕ

ЕПАРХИЈА САДОВО -
ОПШТА ГРАЂОВИНА ЦРКВА
ЗАШТИТНИ ЕНЕРГЕТСКИ КОРИДОРИ
ГРАНИЦА ПРОСТОРНО КУЛТУРНО-ИСТОРИЈСКЕ
ЦЕЛИНЕ СА ЗАШТИЋЕНОМ ОКОЛИНОМ

САОБРАЋАЈНА ИНФРАСТРУКТУРА
ДРЖАВНИ ПУТ I А РЕДА - АУТОПУТ
ДРЖАВНИ ПУТ II Б И В РЕДА
ОПШТИНСКИ ПУТ
МАГИСТРАЛА
ПЛАВНА САОБРАЋАЈНИЦА
ОБЈЕКТИ У ФУНКЦИЈИ САОБРАЋАЈА
АУТОБУСКА СТАНИЦА - МЕЂУМЕСНА (МАС)
АУТОБУСКА СТАНИЦА - ТУРИСТИЧКА (ТАС)
АУТОБУСКА СТАНИЦА - ТУРИСТИЧКА (ТАО)
ЖЕЛЕЗНИЧКО ПОДРУЧЈЕ
ЖЕЛЕЗНИЧКА ПРУГА
ЖЕЛЕЗНИЧКА СТАНИЦА - ПУТНИЧКА
ЖЕЛЕЗНИЧКА СТАНИЦА - ТЕРЕТНА
ТЕРМИНАЛ НОВОГ ПОДСИСТЕМА „ГТТ-а“
ПУТНИЧКО ПРИСТАНИШТЕ
ТЕРЕТНО ПРИСТАНИШТЕ
МЕЂУНАРОДНА МАРИНА
ИНТЕРНАЦИОНАЛНИ ТЕРМИНАЛ (ЛОГИСТИЧКИ ЦЕНТАР)
ХЕЛИДРОМ

**ГЕНЕРАЛНИ УРБАНИСТИЧКИ ПЛАН
ГРАДА НОВОГ САДА
до 2030. ГОДИНЕ**

БРОЈ КАРТЕ: **1** ГРАНИЦА ПЛАНА СА ПРЕТЕЖНОМ
ПЛАНИРАНОМ НАМЕНОМ
ПРОСТОРА

РАЗМЕР: **1:20000**

ЈЛ "УРБАНИЗАМ" ЗАВОД ЗА УРБАНИЗАМ НОВИ САД БУЛЕВАР ЦАРА ЛАЗАРА 3111
ГОДИНА ИЗРАДЕ - 2022.

**ПОЛОЖАЈ У ГУП-у
ГРАФИЧКИ ПРИКАЗ 1.1.**