



**ПЛАН ГЕНЕРАЛНЕ РЕГУЛАЦИЈЕ
БЛОКОВА ОКО ЖЕЛЕЗНИЧКЕ УЛИЦЕ У НОВОМ САДУ**
-Елаборат за рани јавни увид-


ОБУХВАТ ПЛАНСКОГ ПОДРУЧЈА

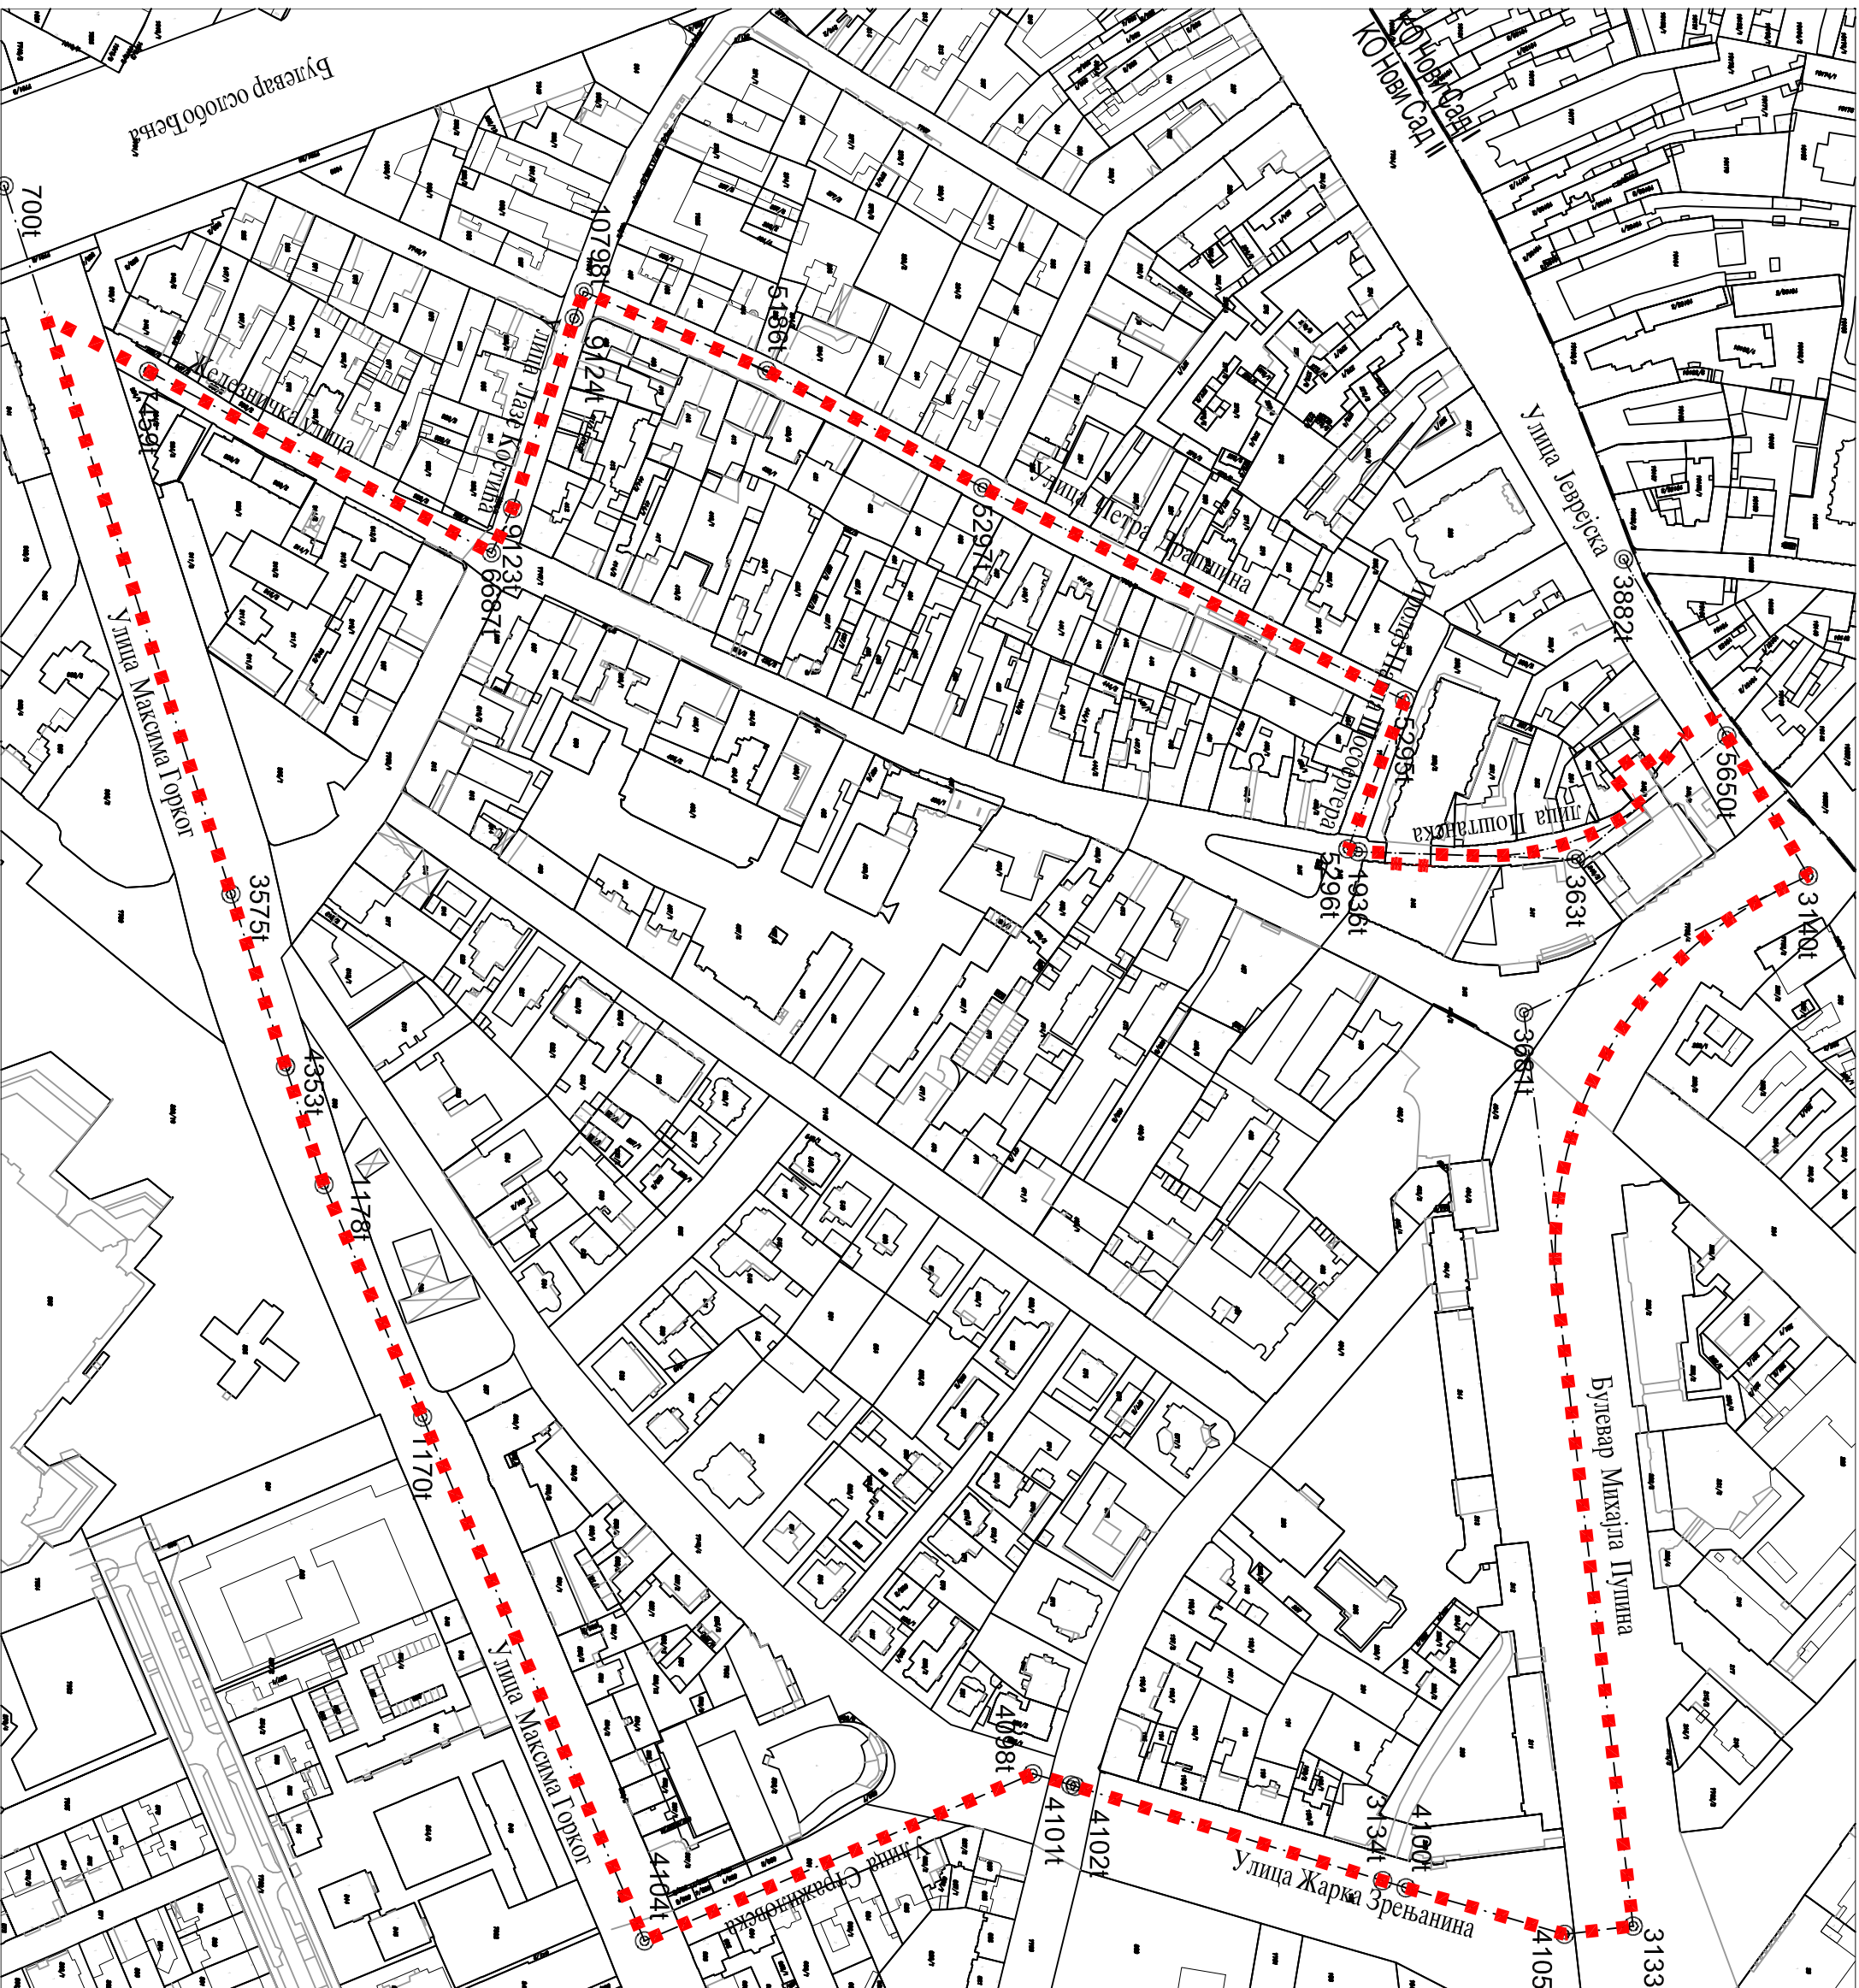

ОКВИРНА ГРАНИЦА ОБУХВАТА ПЛАН

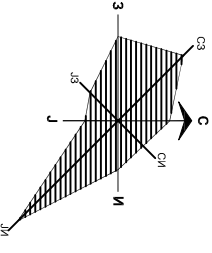

9-1:2500

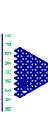				Јавно предузеће "УРБАНИЗАМ" Завод за урбанизам Нови Сад, Булевар цара Лазара 3/III				 ОПШТИНА НОВИ САД	
НАЗИВ ПЛАНА		ПЛАН ГЕНЕРАЛНЕ РЕГУЛАЦИЈЕ БЛОКОВА ОКО ЖЕЛЕЗНИЧКЕ УЛИЦЕ У НОВОМ САДУ							
ОДГОВОРНИ УРБАНИСТА		ДР Д. ПОЛИЋ, дипл.инж. арх.		НАЗИВ КАРТЕ		ОБУХВАТ ПЛАНСКОГ ПОДРУЧЈА			
ОБРАЂИВАЧ		Ј. ДРАГОЛЕВИЋ, магист.инж.геод. Ј. БЕМРОВСКИ, геод.		НАРУЧИЛАЦ ИЗДАЈЕ		ГРАД НОВИ САД 			
ПОМОЋНИК ДИРЕКТОРА		Т. БУРСАЋ, дипл.инж.арх.		БРОЈ ЗАДАТКА:		ДАТУМ:		РАЗМЕР:	БРОЈ:
ДИРЕКТОР		Д. МИЛАДИНОВИЋ, дипл.инж.арх.		1.3.7/25		07.2026.		1:2500	2