
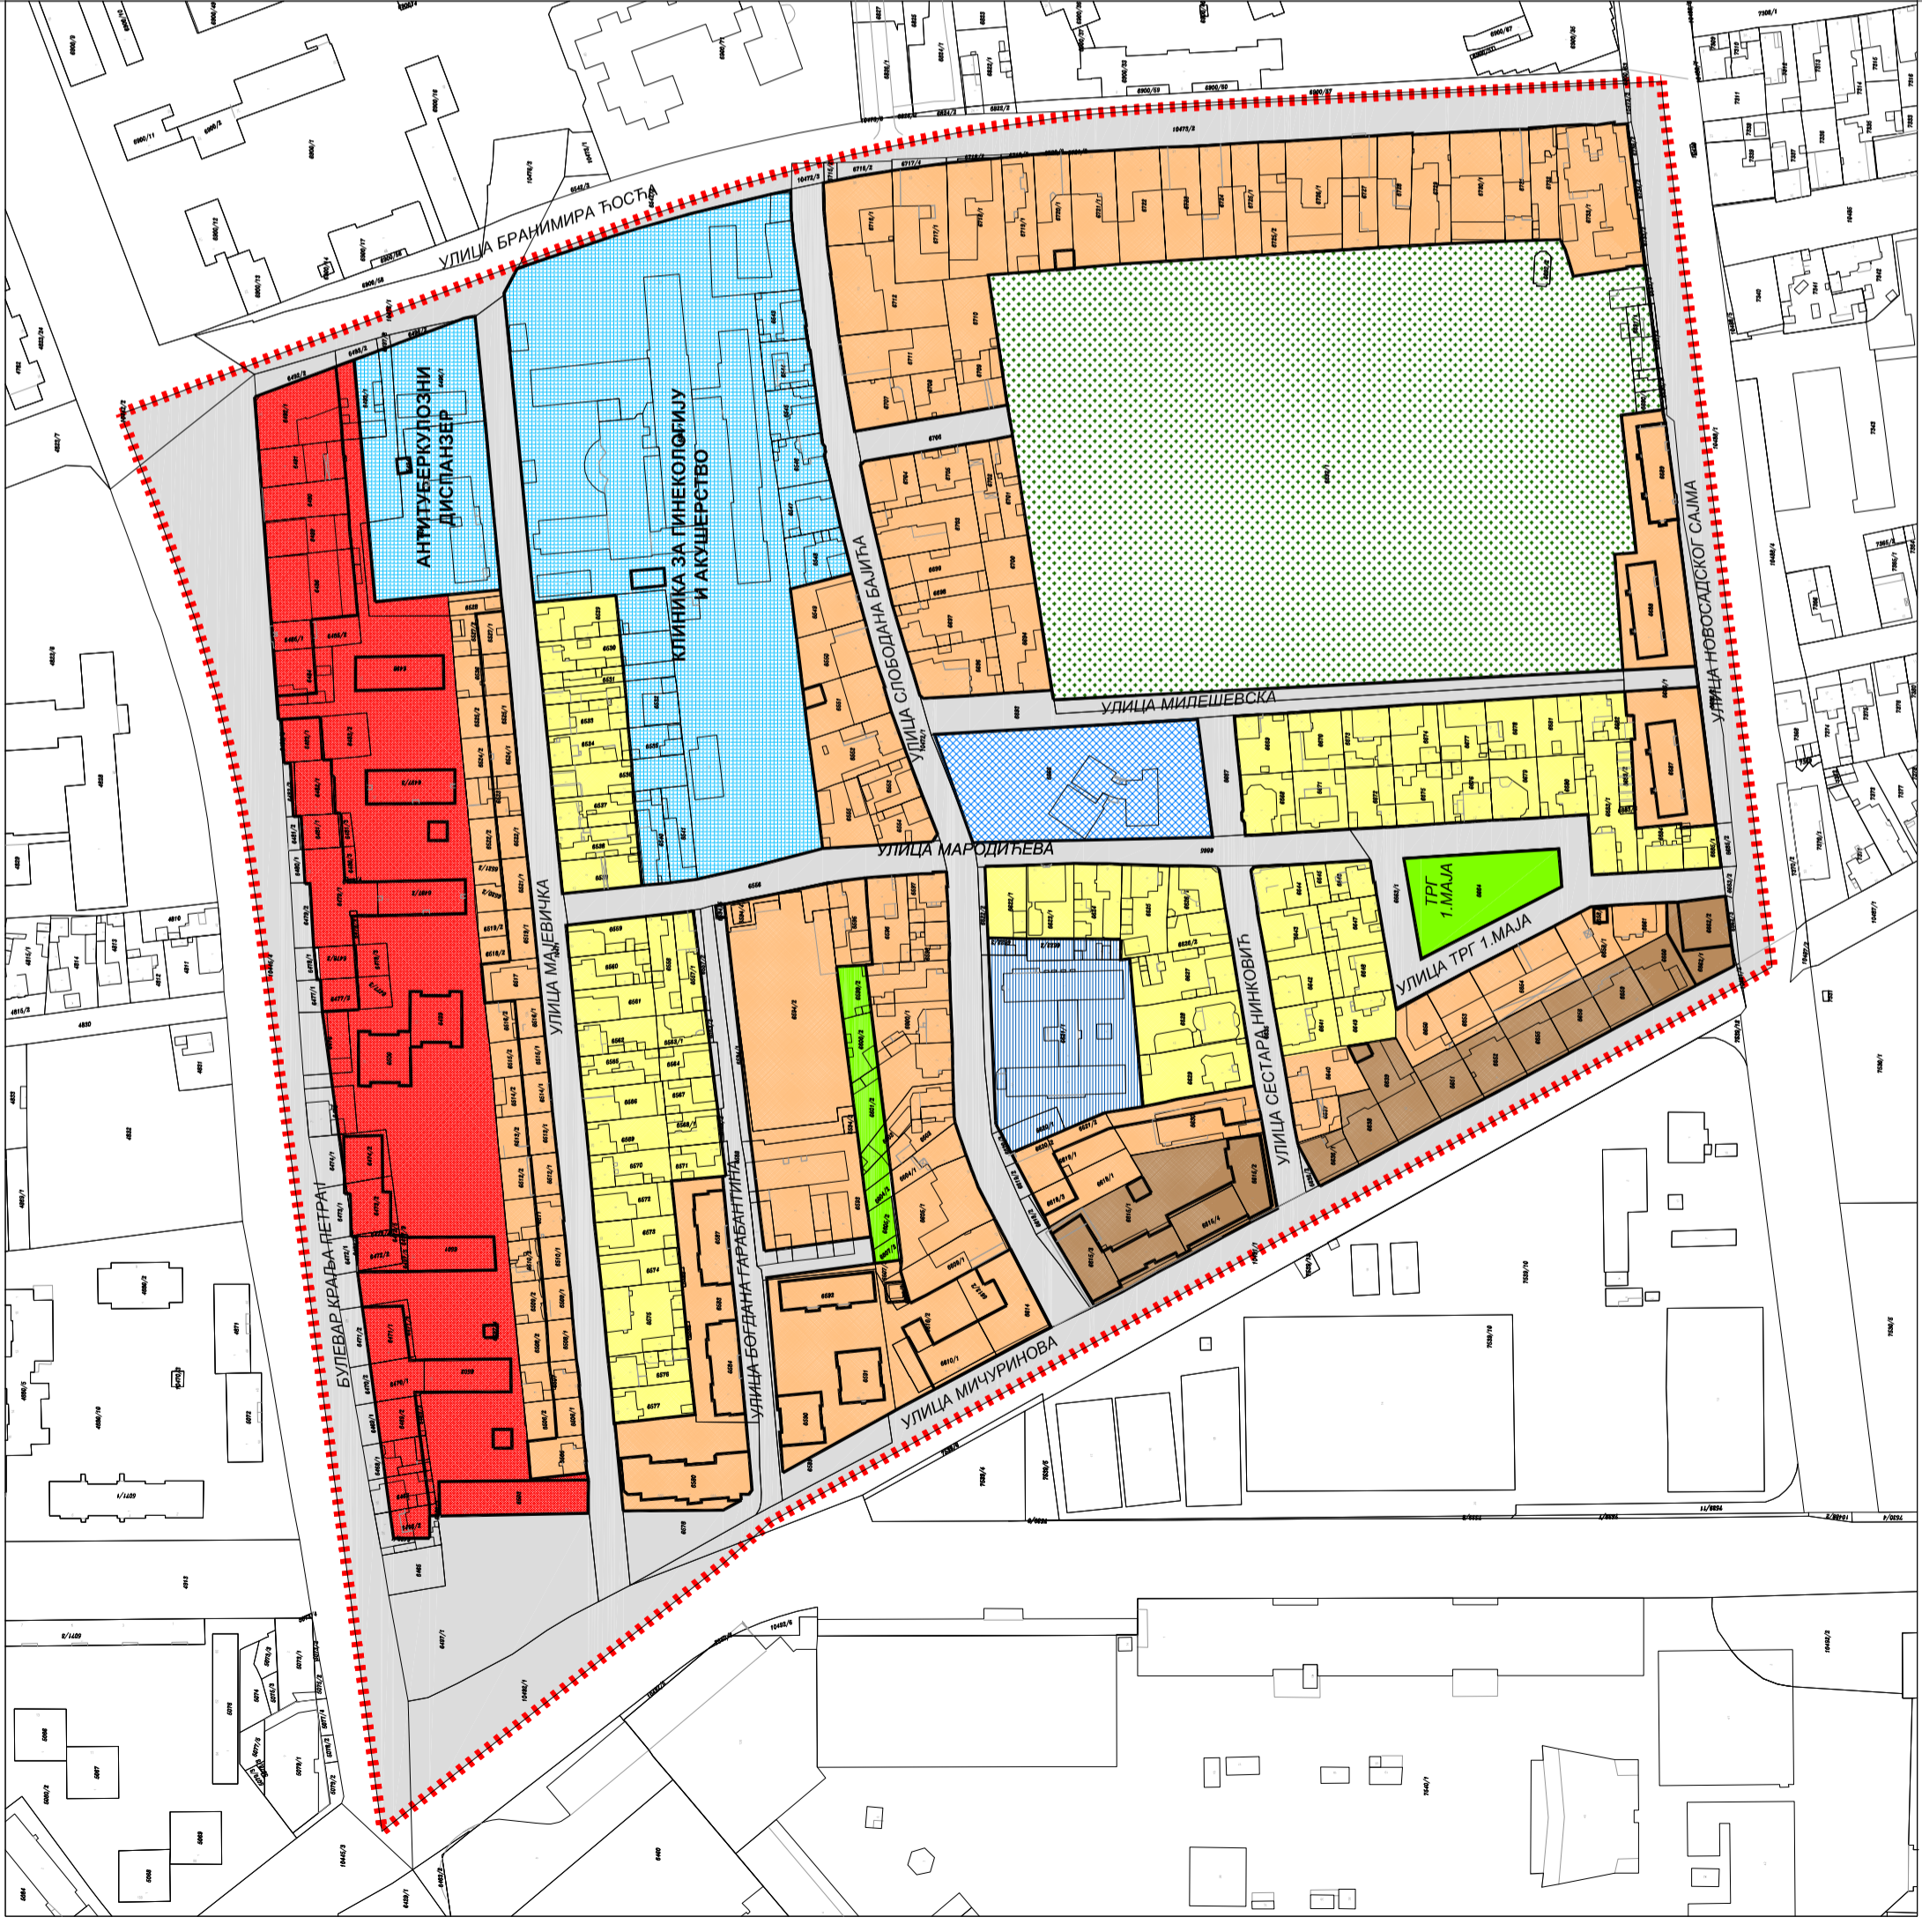
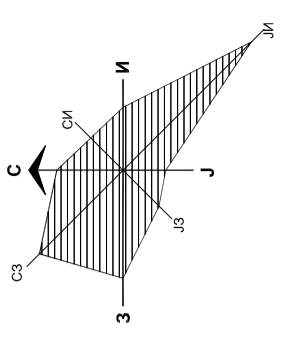


**ПЛАН ГЕНЕРАЛНЕ РЕГУЛАЦИЈЕ БЛОКОВА ИЗМЕЂУ УЛИЦА НОВОСАДСКОГ САЈМА,
МИЧУРИНОВЕ, БУЛЕВАРА КРАЉА ПЕТРА I И УЛИЦЕ БРАНИМИРА ЋОСИЋА У НОВОМ САДУ**

-ЕЛАБОРАТ ЗА РАНИ ЈАВНИ УВИД-

КОНЦЕПЦИЈА ПЛАНСКОГ РЕШЕЊА

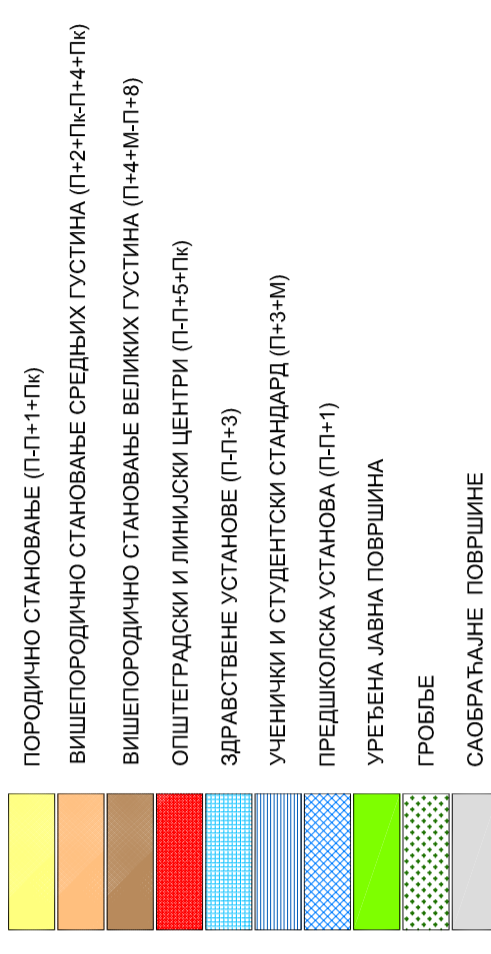

	Јавно предузеће "УРБАНИЗАМ" Завод за урбанизам Нови Сад, Булевар цара Лазара 3/III		
НАЗИВ ПЛАНА	ПЛАН ГЕНЕРАЛНЕ РЕГУЛАЦИЈЕ БЛОКОВА ИЗМЕЂУ УЛИЦА НОВОСАДСКОГ САЈМА, МИЧУРИНОВЕ, БУЛЕВАРА КРАЉА ПЕТРА I И УЛИЦЕ БРАНИМИРА ЋОСИЋА У НОВОМ САДУ		
ОДГОВОРНИ УРБАНИСТА	А.САВИЋ, дипл.инж.арх.	НАЗИВ КАРТЕ	КОНЦЕПЦИЈА ПЛАНСКОГ РЕШЕЊА
ОБРАЂИВАЧ	А.САВИЋ, дипл.инж.арх. Љ.МЕРГАНЦ, арх.техн.	НАРУЧИЛАЦ ИЗРАДЕ	ГРАД НОВИ САД
ПОМОЋНИК ДИРЕКТОРА	Т.БУРСАТ, дипл.инж.арх.	БРОЈ ЗАДАТКА:	1.3.4/25
ДИРЕКТОР	Д.МИЛАДИНОВИЋ, дипл.инж.арх.	ДАТУМ:	03.2026.
		РАЗМЕРА:	Р-1:2500
		БРОЈ:	3