


**ИЗМЕНЕ И ДОПУНЕ ПЛАНА ГЕНЕРАЛНЕ РЕГУЛАЦИЈЕ
НАСЕЉЕНОГ МЕСТА ВЕТЕРНИК
(ЛОКАЛИТЕТ КОМПЛЕКСА СЦ. СВ. СИМЕОН МИРОТОЧИВИ)
- ЕЛАБОРАТ ЗА РАНИ ЈАВНИ УВИД-**


КОНЦЕПЦИЈА ПЛАНСКОГ РЕШЕЊА

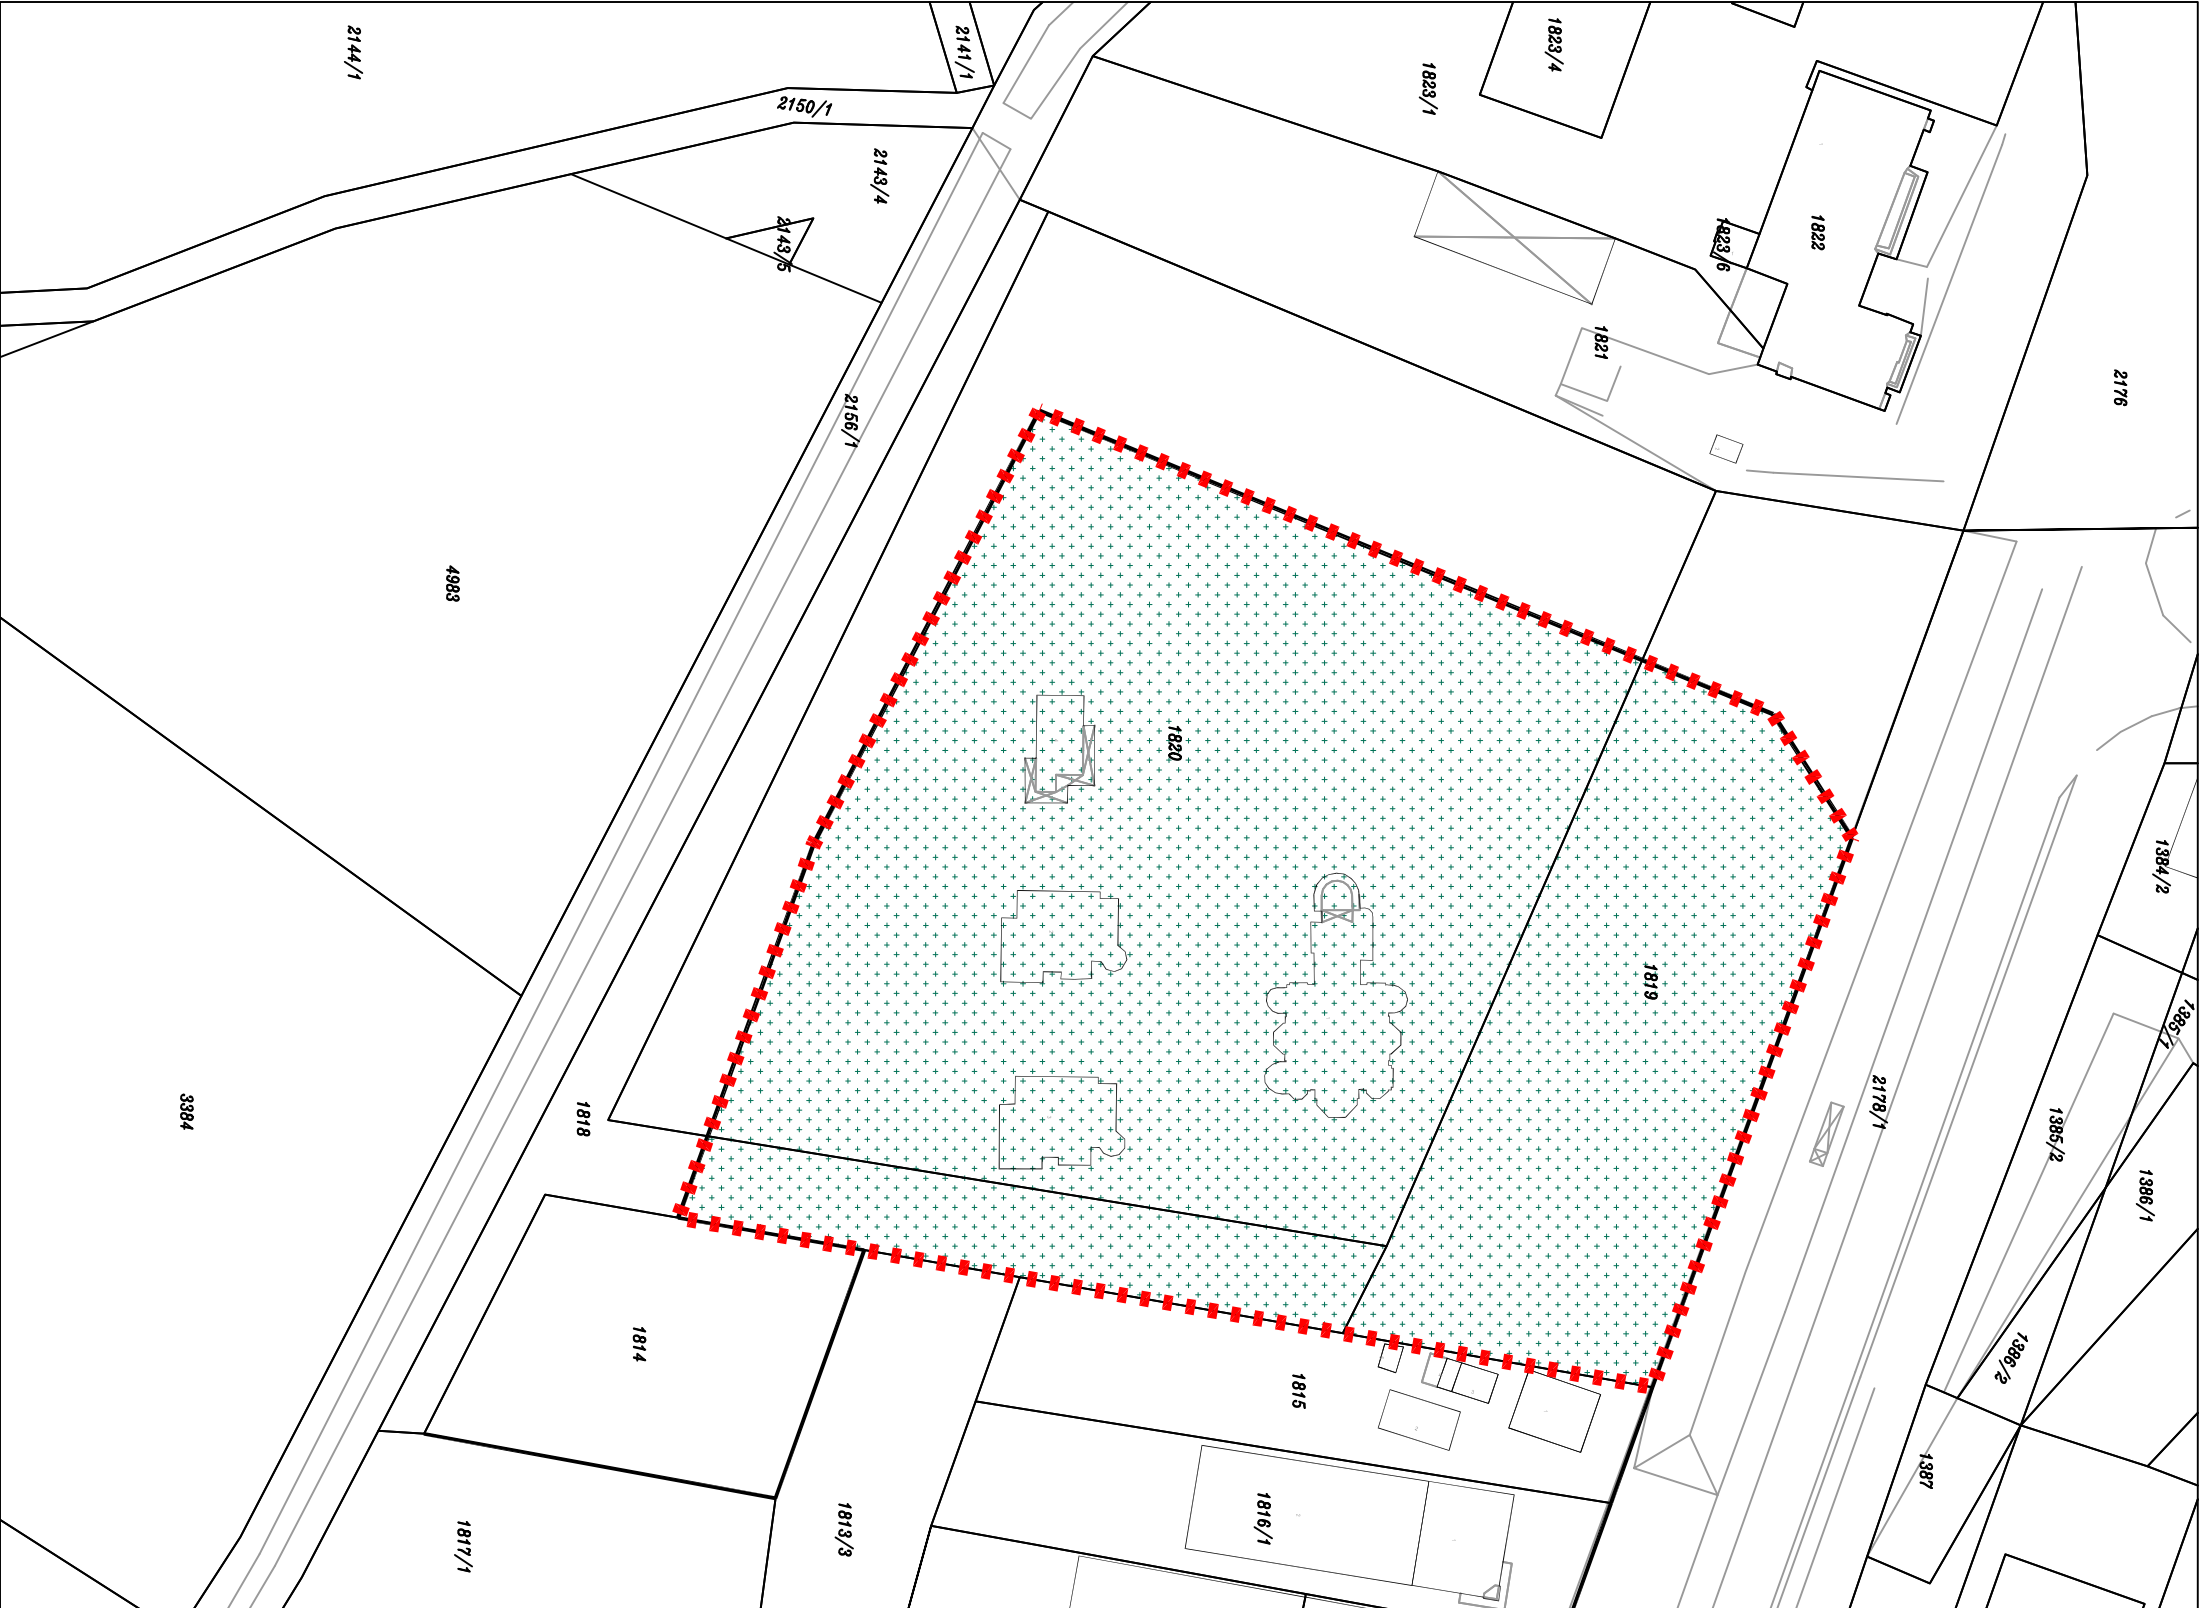

КОМПЛЕКС СПТСКЕ ПРАВОСЛАВНЕ ЦРКВЕ

РЕГУЛАЦИОНА ЛИНИЈА

ГРАНИЦА ОБУХВАТА И ДОПУНА ПЛАНА ГЕНЕРАЛНЕ РЕГУЛАЦИЈЕ

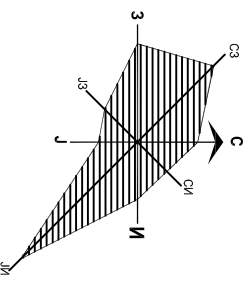

P-1:1000

 Јавно предузеће "УРБАНИЗАМ" Завод за урбанизам Нови Сад, Булевар цара Лазара 3/III  РЕПУБЛИКА СРБИЈА МИНИСТАРСТВО ПОЉОПРИВРЕДЕ, ШУМАРСТВА И ВОДОСТОПАНСТВА									
НАЗИВ ПЛАНА		ИЗМЕНЕ И ДОПУНЕ ПЛАНА ГЕНЕРАЛНЕ РЕГУЛАЦИЈЕ НАСЕЉЕНОГ МЕСТА ВЕТЕРНИК (ЛОКАЛИТЕТ КОМПЛЕКСА СПЦ СВ.СИМЕОН МИРОТОЧИВИ)							
ОДГОВОРНИ УРБАНИСТА		Ј. НЕЉЕБАВЕР, дипл.инж.арх.		НАЗИВ КАРТЕ		КОНЦЕПЦИЈА ПЛАНСКОГ РЕШЕЊА			
ОБРАЂИВАЧ		Ј. НЕЉЕБАВЕР, дипл.инж.арх. Т. ЂОРАЏ, дипл.инж.пејз.арх.		НАРУЧИЛАЦ ИЗРАДЕ		ГРАД НОВИ САД			
ПОМОЋНИК ДИРЕКТОРА		Т. БУРСАЋ, дипл.инж. арх.		БРОЈ ЗАДАТКА: 1.3.16/25 ЕЛ. ОЗНАКА: 2712		ДАТУМ: 02.2026.		РАЗМЕРА: 1:1000	
ДИРЕКТОР		Д. МИЛДИНОВИЋ, дипл.инж.арх.						БРОЈ: 3	