


ПЛАН ГЕНЕРАЛНЕ РЕГУЛАЦИЈЕ СТАРЕ ДЕТЕЛИНАРЕ ПРОСТОРА-БЛОКОВА ИЗМЕЂУ УЛИЦА КОРНЕЛИЈА СТАНКОВИЋА И ОБЛАЧИЋА РАДА У НОВОМ САДУ

ИЗВОД ИЗ ГУП-а НОВОГ САДА до 2030.

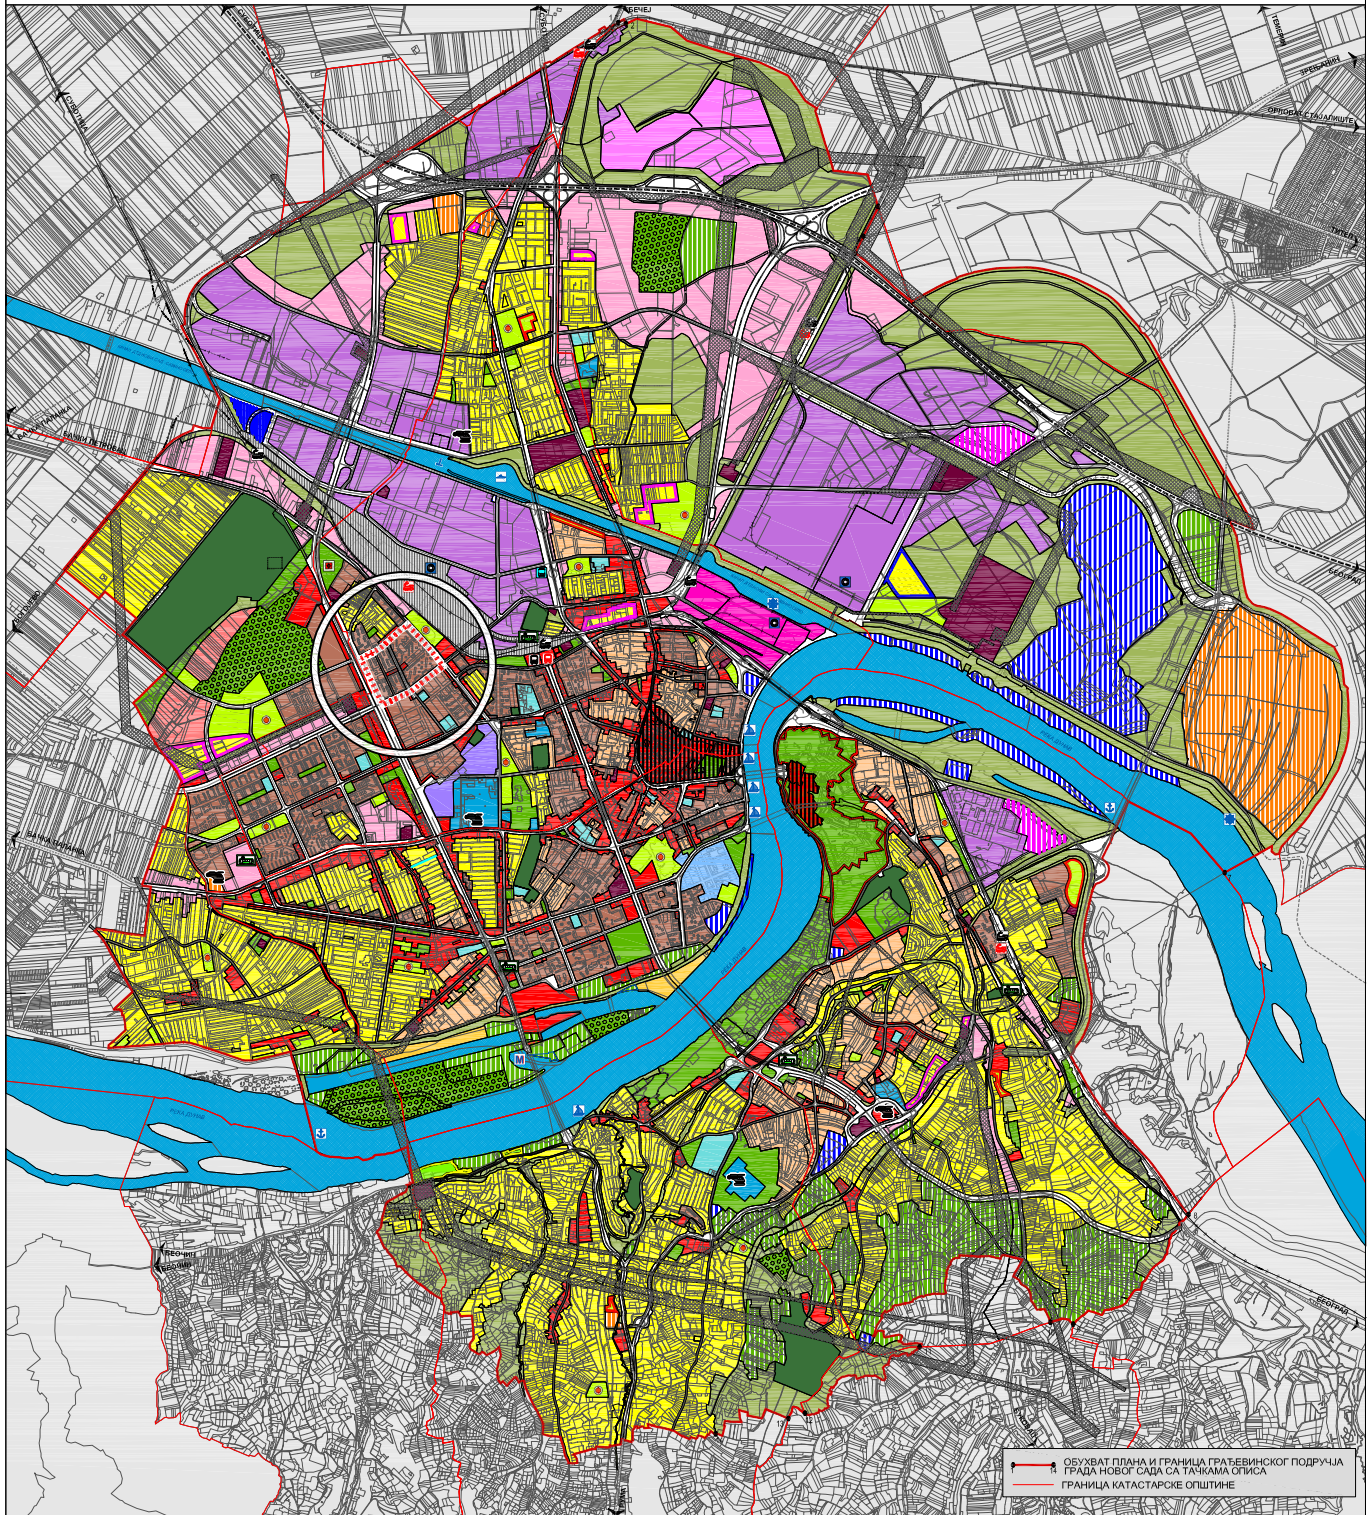

— ОБУХВАТ ПЛАНА И ГРАНИЦА ГРАЂЕВИНСКОГ ПОДРУЧЈА
— ГРАНИЦА НОВОГ САДА СА ТАЧКАМА ОПИСА
— ГРАНИЦА КАТАСТАРСКЕ ОПШТИНЕ

- СТАНОВАЊЕ**
- ПОРОДИЧНО СТАНОВАЊЕ
 - ВИШЕПОРОДИЧНО СТАНОВАЊЕ
 - ОПШТЕ СТАМБЕНЕ ЗОНЕ
 - ЕКО СТАНОВАЊЕ
 - СТАНОВАЊЕ СА ПОСЛОВАЊЕМ
 - ПОДРУЧЈЕ ПОСТОЈЕЋЕГ СТАМБЕНОГ НАСЕЉА ШИГЈАЈ
 - ПОСТОЈЕЋЕ ВИКЕНД НАСЕЉЕ
- ГРАДСКИ ЦЕНТРИ**
- ОПШТЕГРАДСКИ ЦЕНТРИ
 - СТАРИ ЦЕНТАР И ПЕТРОВАРАДИНСКА ТврЂВА
 - КОМПЛЕКС ПЕТРОВАРАДИНСКЕ ТврЂВЕ
- СПЕЦИЈАЛИЗОВАНИ ЦЕНТРИ**
- УНИВЕРЗИТЕТ
 - КЛИНИЧКИ ЦЕНТАР
 - САЈАМ
 - СПОРТСКИ ЦЕНТРИ И СПОРТСКО-РЕКРЕАТИВНЕ ПОВРШИНЕ

- ЈАВНЕ СЛУЖБЕ И ЗЕЛЕНЕ ПОВРШИНЕ**
- СРЕДЊА ШКОЛА
 - ПАРК-ШУМА
 - ПАРК И ПАРКОВСКИ УРЕЂЕНЕ ПОВРШИНЕ
 - СПОРТСКИ ПАРК
 - ЗАШТИТНО ЗЕЛЕНИЛО
- КОМУНАЛНЕ ПОВРШИНЕ**
- ГРОБЉЕ
 - ПОВРШИНЕ ЗА ХИДРОТЕХНИЧКЕ ЗАХВАТЕ
 - ПРЕРАДА ОТПАДНИХ ВОДА
 - ДЕПОНИЈА КОМУНАЛНОГ ОТПАДА
 - ОСТАЛЕ КОМУНАЛНЕ ПОВРШИНЕ
 - КУЛТИЛИШТЕ
- ПОСЛОВАЊЕ**
- У РАДИЈИМ ЗОНАМА
 - НА УЛАЗИМ ГРАВЦИМА
 - РОБНО-ТРАНСПОРТНИ ЦЕНТАР

- ОСТАЛЕ НАМЕНЕ**
- ТУРИСТИЧКО-СПОРТСКО-РЕКРЕАТИВНЕ ПОВРШИНЕ
 - СПЕЦИЈАЛНА НАМЕНА
 - ВОДЕНЕ ПОВРШИНЕ
 - ЕПАРХИЈА САЈЛОВО-СРПСКА ГРАВОСЛАВНА ЦРКВА
 - ЗАШТИТНИ ЕНЕРГЕТСКИ КОРИДОРИ
 - ГРАНИЦА ПРОСТОРНО КУЛТУРНО-ИСТОРИЈСКЕ ЦЕЛИНЕ СА ЗАШТИЋЕНОМ ОКОЛИНОМ

- САОБРАЋАЈНА ИНФРАСТРУКТУРА**
- ДРЖАВНИ ПУТ I А РЕДА - АУТОПУТ
 - ДРЖАВНИ ПУТ II Б И II РЕДА
 - ОПШТИНСКИ ПУТ
 - МАГИСТРАЛА
 - ГЛАВНА САОБРАЋАЈНИЦА
 - ОБЈЕКТИ У ФУНКЦИЈИ САОБРАЋАЈА
 - АУТОБУСКА СТАНИЦА - МЕЂУЛЕСНА (МАС)
 - АУТОБУСКА СТАНИЦА - ПРИГРАДСКА (ПАС)
 - АУТОБУСКА СТАНИЦА - ТУРИСТИЧКА (ТАС)
 - ЖЕЛЕЗНИЧКО ПОДРУЧЈЕ
 - ЖЕЛЕЗНИЧКА ПРУГА
 - ЖЕЛЕЗНИЧКА СТАНИЦА - ПУТНИЧКА
 - ЖЕЛЕЗНИЧКА СТАНИЦА - ТЕРЕТНА
 - ТЕРМИНАЛ НОВОГ ПОДСИСТЕМА ЈТГпа
 - ПУТНИЧКО ПРИСТАНИШТЕ
 - ТЕРЕТНО ПРИСТАНИШТЕ
 - МЕЂУНАРОДНА МАРИНА
 - ИНТЕРМОДАЛНИ ТЕРМИНАЛ (ЛОГИСТИЧКИ ЦЕНТАР) ЖЕЛДРОМ
 - ЗИКОВНИК
 - СИДРИШТЕ
 - ПРЕВОДИЦА


ГЕНЕРАЛНИ УРБАНИСТИЧКИ ПЛАН ГРАДА НОВОГ САДА до 2030. ГОДИНЕ

БРОЈ КАРТЕ: **1** ГРАНИЦА ПЛАНА СА ПРЕТЕЖНОМ ПЛАНИРАНОМ НАМЕНОМ ПРОСТОРА

РАЗМЕРА: **1:20000**

ЈП "УРБАНИЗАМ" ЗАВОД ЗА УРБАНИЗАМ НОВИ САД, БУЛЕВАР ЦАРА ЛАЗАРА 3/III

ГОДИНА ИЗРАДЕ - 2022.

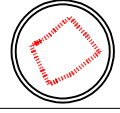

ПОЛОЖАЈ У ГУП-у
ГРАФИЧКИ ПРИКАЗ 1