

ПЛАН ГЕНЕРАЛНЕ РЕГУЛАЦИЈЕ
БЛОКОВА ИЗМЕЂУ БУЛЕВАРА ЈАШЕ ТОМИЋА, ГАГАРИНОВЕ УЛИЦЕ,
БУЛЕВАРА КРАЉА ПЕТРА I, РУМЕНАЧКЕ УЛИЦЕ И УЛИЦЕ ПАРИСКЕ КОМУНЕ
У НОВОМ САДУ



-ЕЛАБОРАТ ЗА РАНИ ЈАВНИ УВИД-

КОНЦЕПЦИЈА ПЛАНСКОГ ПОДРУЧЈА

	ВИШЕПОРОДИЧНО СТАНОВАЊЕ ВЕЛИКИХ ГУСТИНА (од П+4+М до П+9)
	ВИШЕПОРОДИЧНО СТАНОВАЊЕ СРЕДЊИХ ГУСТИНА (од П+2+ПК до П+4+ПК)
	ОПШТЕГРАДСКИ ЦЕНТРИ (од П0+П+6+ПС до 2П0+П+12)
	ЗДРАВСТВЕНА УСТАНОВА (до П+2)
	ПРЕДШКОЛСКА УСТАНОВА (до П+1)
	ОСНОВНА ШКОЛА (до П+1)
	СРЕДЊА ШКОЛА (до П+2)
	ГРОБЉЕ
	ТРАНСФОРМАТОРСКА СТАНИЦА
	САОБРАЋАЈНЕ ПОВРШИНЕ

ОКВИРНА ГРАНИЦА ОБУХВАТА ПЛАНА ГЕНЕРАЛНЕ РЕГУЛАЦИЈЕ

РЕГУЛАЦИОНА ЛИНИЈА

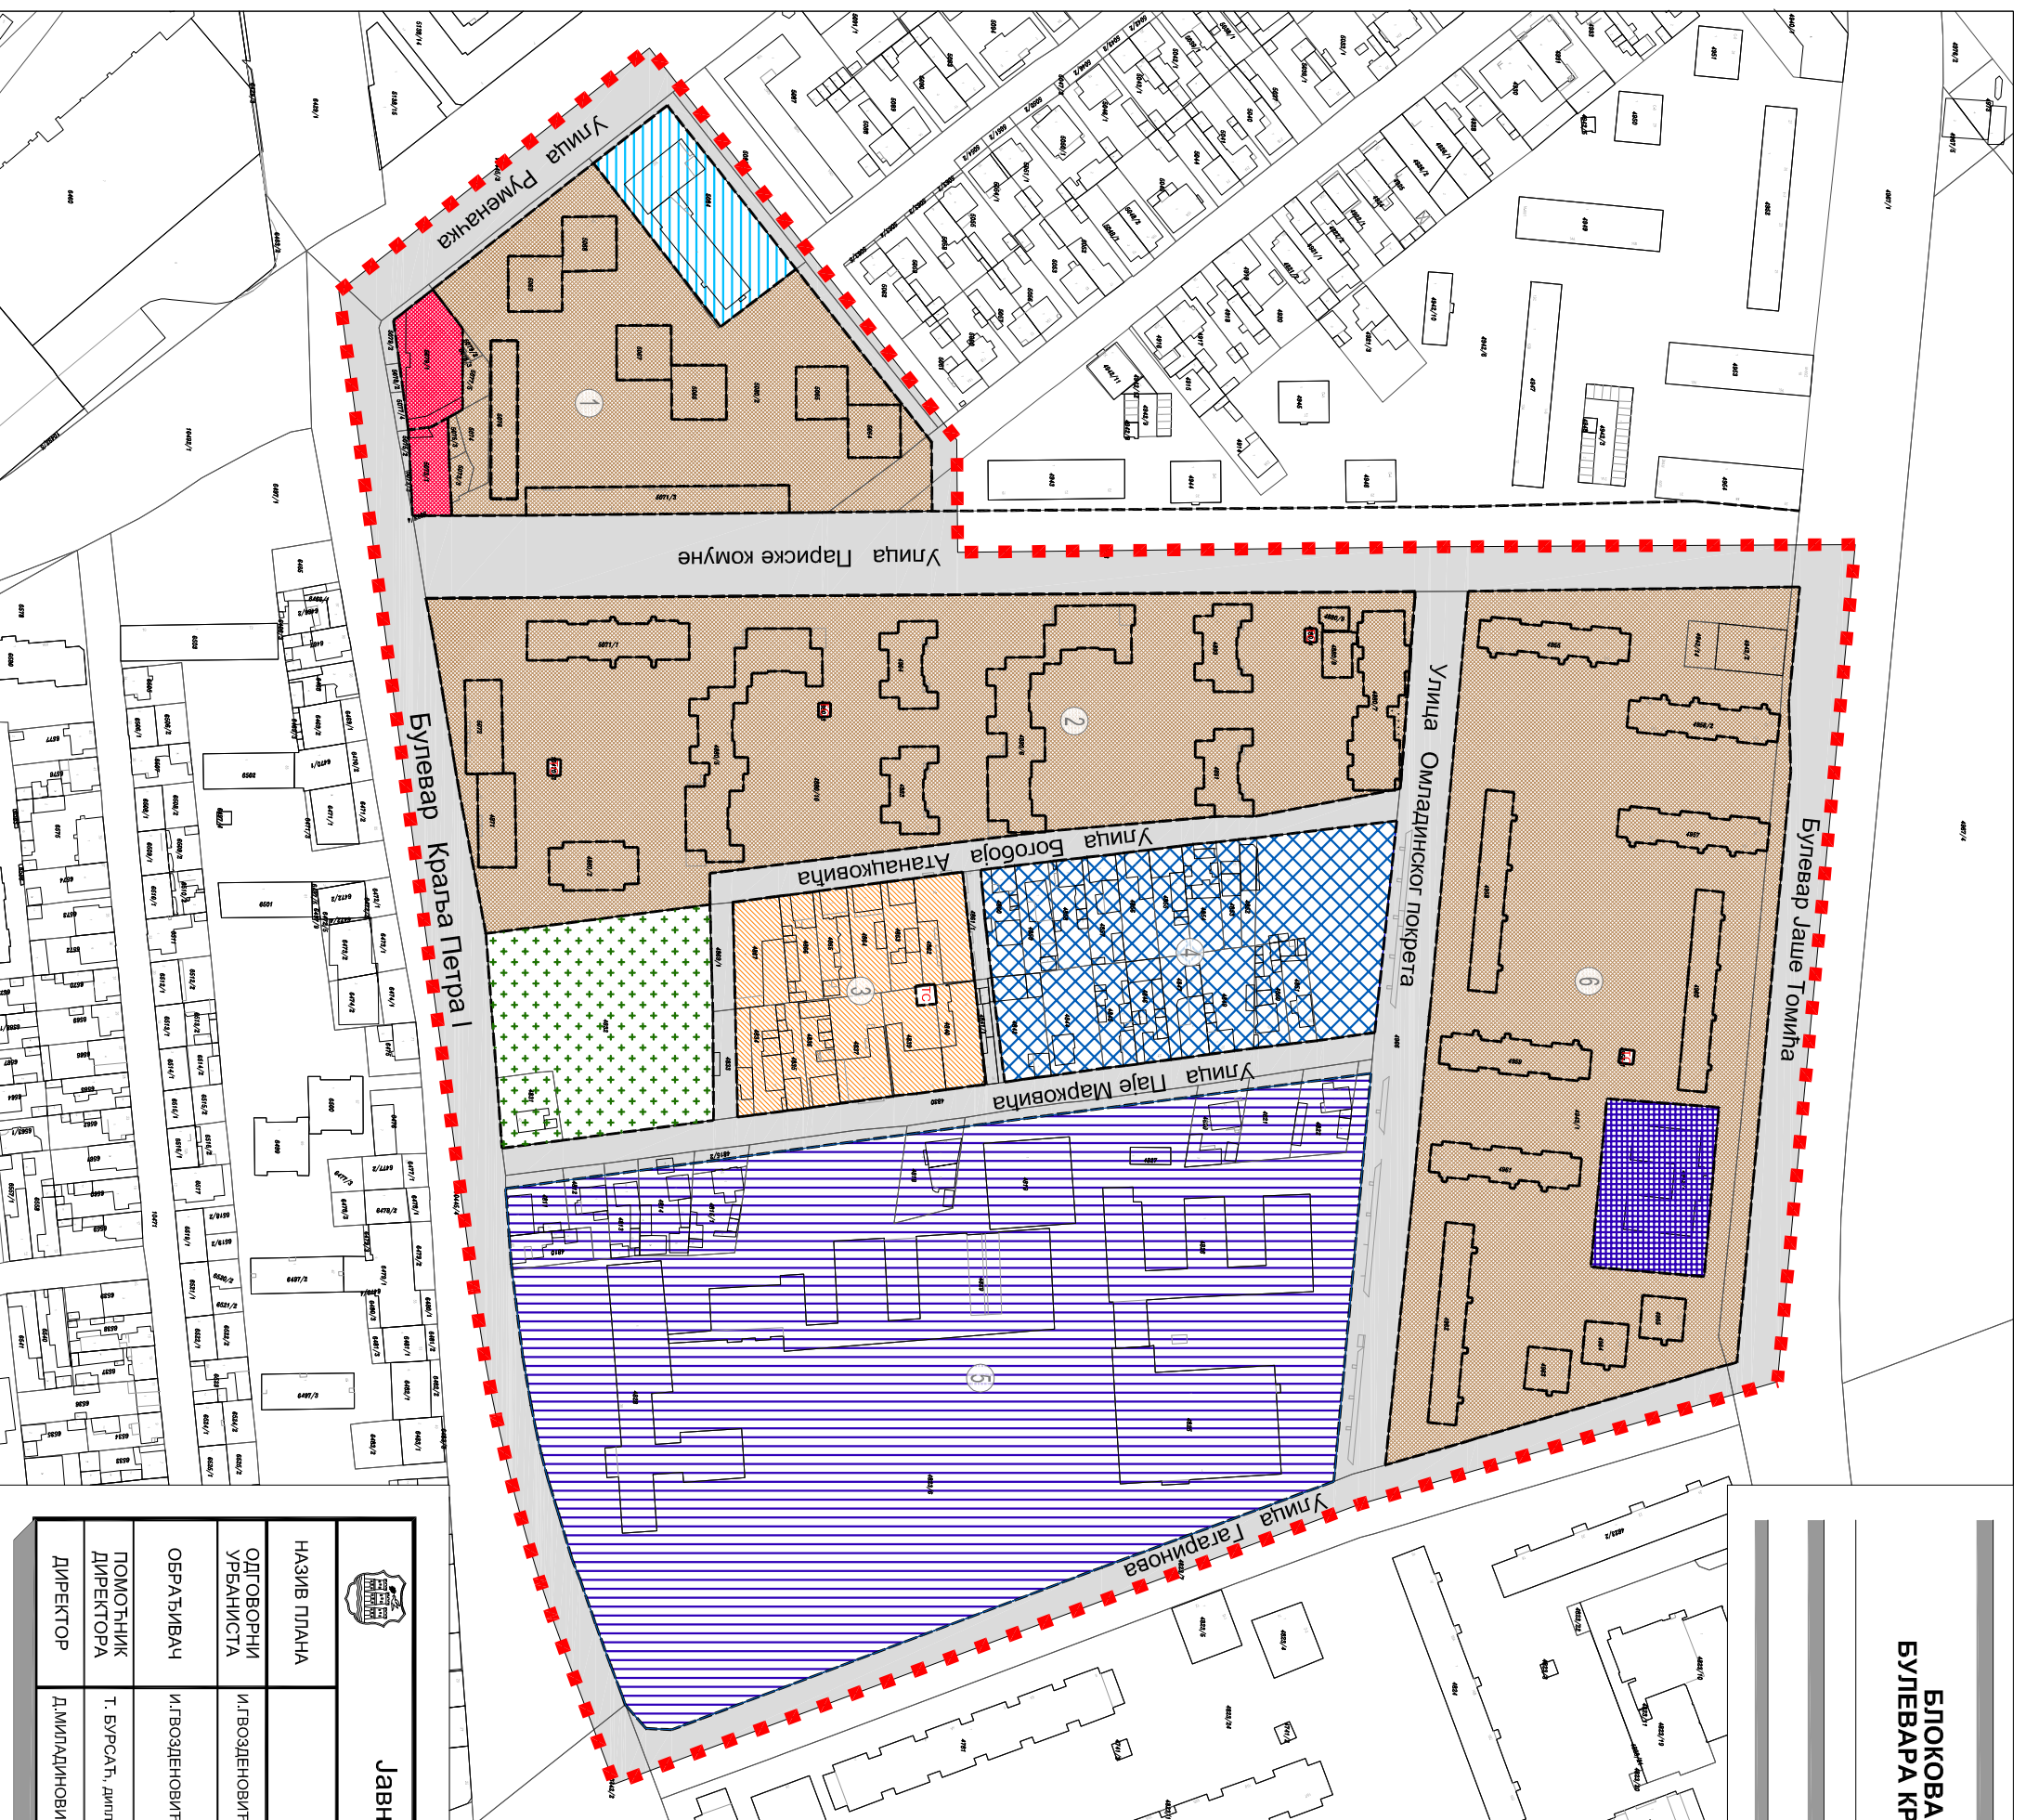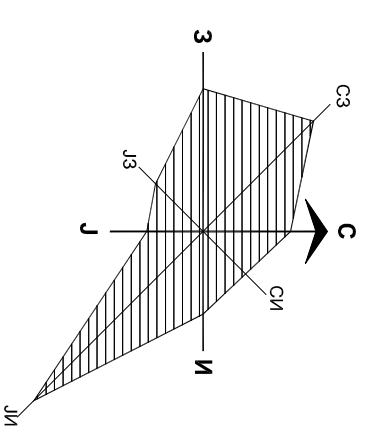

		Јавно предузеће "УРБАНИЗАМ" Завод за урбанизам							
НАЗИВ ПЛАНА	БЛОКОВА ИЗМЕЂУ БУЛЕВАРА ЈАШЕ ТОМИЋА, ГАГАРИНОВЕ УЛИЦЕ, БУЛЕВАРА КРАЉА ПЕТРА I, РУМЕНАЧКЕ УЛИЦЕ И УЛИЦЕ ПАРИСКЕ КОМУНЕ У НОВОМ САДУ - ЕЛАБОРАТ ЗА РАНИ ЈАВНИ УВИД-	ПЛАН ГЕНЕРАЛНЕ РЕГУЛАЦИЈЕ							
ОДГОВОРНИ УРБАНИСТА	И.ВОЈЗДЕНОВИЋ, дипл.инж.арх.	НАЗИВ КАРТЕ	КОНЦЕПЦИЈА ПЛАНСКОГ ПОДРУЧЈА						
ОБРАЂИВАЧ	И.ГВОЗДЕНОВИЋ, дипл.инж.арх.	НАРУЧИЛАЦ ИЗРАДЕ	ГРАД НОВИ САД						
ПОМОЋНИК ДИРЕКТОРА	Т. БУРСАЋ, дипл.инж.арх.	БРОЈ ЗАДАТКА:	1.3.5/25	ДАТУМ:	06.2026.	РАЗМЕРА:	1:2500	БРОЈ:	3
ДИРЕКТОР	Д.МИЛАНОВИЋ, дипл.инж.арх.								