


ИЗМЕНЕ И ДОПУНЕ ПЛАНА ГЕНЕРАЛНЕ РЕГУЛАЦИЈЕ
НАСЕЉЕНОГ МЕСТА ВЕТЕРНИК
(локалитет на парцелама бр.3625/1,3625/4, 3625/5 и 3625/6 КО ВЕТЕРНИК)

ИЗВОД ИЗ ПРОСТОРНОГ ПЛАНА ГРАДА НОВОГ САДА

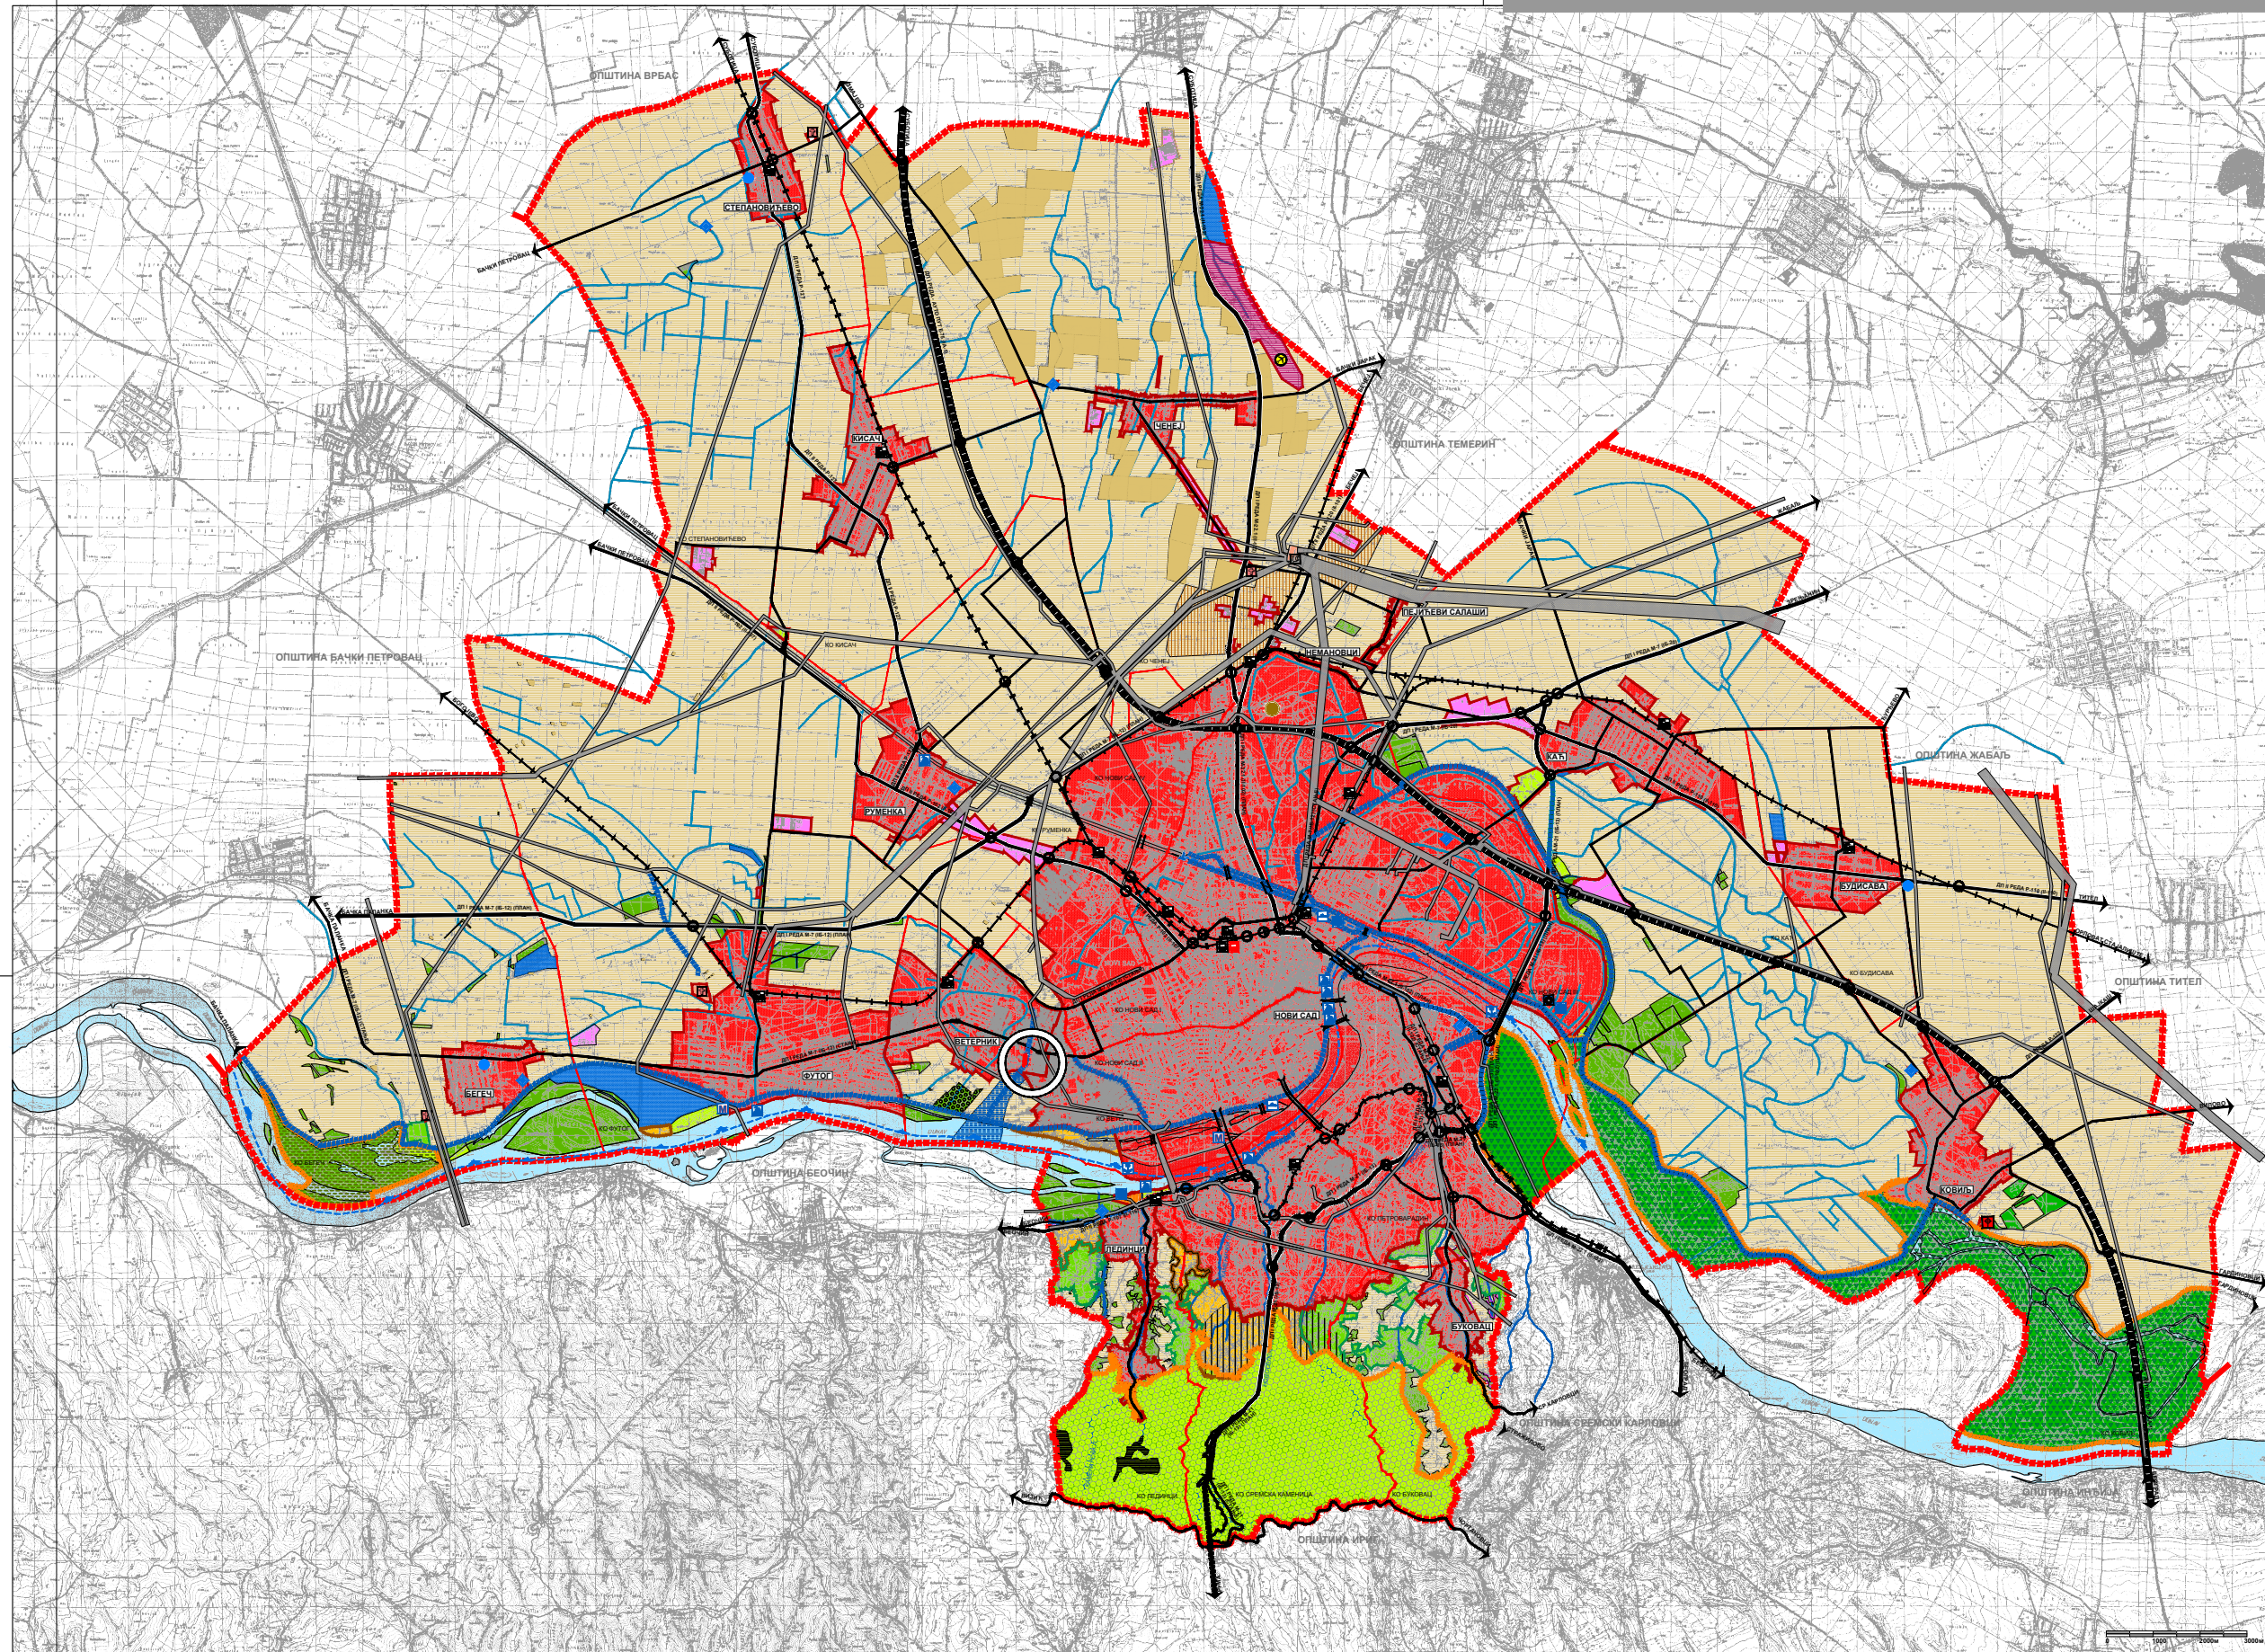

ПРОСТОРНИ ПЛАН ГРАДА НОВОГ САДА

РЕФЕРАЛНА КАРТА БРОЈ 1: НАМЕНА ПРОСТОРА

- ПОЉОПРИВРЕДНО ЗЕМЉИШТЕ**
- ВОЋАРСКО - ВИНОГРАДАРСКЕ ЗОНЕ
 - САПАШИ (ЗОНА САПАША)
 - ОГЛЕДНА ПОЉА
 - РИБЊАЦИ
 - ОСТАЛО ПОЉОПРИВРЕДНО ЗЕМЉИШТЕ (ЛИВЕ, ВОЋАЊИ, ВИНОГРАДИ, ПАШЊАЦИ, ТРСТИЦИ)
- ШУМЕ И ШУМСКО ЗЕМЉИШТЕ**
- ШУМЕ У ФУНКЦИЈИ СПОРТА И РЕКРЕАЦИЈЕ
 - ОСТАЛЕ ШУМЕ
- ВОДЕ И ВОДНО ЗЕМЉИШТЕ**
- РЕКА ДУНАВ
 - ЈЕЗЕРА
 - ПОТОЦИ
 - ОТВОРЕНИ КАНАЛИ
- ГРАЂЕВИНСКО ЗЕМЉИШТЕ**
- ГРАЂЕВИНСКО ПОДРУЧЈЕ НАСЕЉА
- ГРАЂЕВИНСКО ЗЕМЉИШТЕ ИЗВАН НАСЕЉА**
- ПРОСТОР ЗА ПРИВРЕДНЕ ДЕЛАТНОСТИ
 - СПЕЦИЈАЛНА НАМЕНА
 - ТУРИСТИЧКО СПОРТСКО РЕКРЕАТИВНЕ ПОВРШИНЕ
 - МОНАСТИР КОВИЉ
 - ТРАНСФОРМАТОРСКА СТАНИЦА
 - ГРОБЉА
 - ДЕПОНИЈА КОМУНАЛНОГ ОТПАДА
 - ВИКЕНД ЗОНЕ
 - ЗОНА ЗАБРАНЕ ИЗГРАДЊЕ
- САОБРАЋАЈНА ИНФРАСТРУКТУРА**
- АЕРОДРОМ
 - ДРЖАВНИ ПУТЕВИ I РЕДА - АУТОПУТЕВИ
 - ДРЖАВНИ ПУТЕВИ I РЕДА
 - ДРЖАВНИ ПУТЕВИ II РЕДА
 - ОПШТИНСКИ ПУТЕВИ
 - ДЕНИВЕЛИСАНО УКРШТАЊЕ
 - МОСТ
 - ТУНЕЛ
 - ДВОКОЛОСЕЧНА ЖЕЛЕЗНИЧКА ПРУГА
 - ЈЕДНОКОЛОСЕЧНА ЖЕЛЕЗНИЧКА ПРУГА
 - МЕЂУНАРОДНИ ПЛОВНИ ПУТ
 - МЕЂУМЕСНА АУТОБУСКА СТАНИЦА
 - ПРИГРАДСКА АУТОБУСКА СТАНИЦА
 - ЖЕЛЕЗНИЧКА СТАНИЦА
 - ЛОГИСТИЧКИ ЦЕНТАР
 - ПУТНИЧКО ПРИСТАНИШТЕ
 - ТЕРЕТНО ПРИСТАНИШТЕ
 - ЗИМОВНИК
 - СИДРИШТЕ
 - ГРАДСКА МАРИНА
 - ПРЕВОДНИЦА
- ХИДРОТЕХНИЧКИ ОБЈЕКТИ**
- НАСИПИ
 - БРАНА
 - ВОДОЗАХВАТ
 - ПРЕЧИШЋАВАЊЕ ОТПАДНИХ ВОДА
- ЗАШТИТА ПРОСТОРА**
- ИНФРАСТРУКТУРНИ КОРИДОРИ
 - НАЦИОНАЛНИ ПАРК "ФРУШКА ГОРА"
 - СПЕЦИЈАЛНИ РЕЗЕРВАТ ПРИРОДЕ "КОВИЉСКО - ПЕТРОВРАДИНСКИ РИТ"
 - ПАРК ПРИРОДЕ "БЕГЕЧКА ЈАМА"
 - МЕРЕ РЕКУЛТИВАЦИЈЕ
- ГРАНИЦЕ**
- ГРАНИЦЕ ГРАЂЕВИНСКИХ ПОДРУЧЈА
 - ГРАНИЦЕ ВИКЕНД ЗОНА
 - ГРАНИЦЕ ВОЋАРСКО - ВИНОГРАДАРСКИХ ЗОНА
 - ГРАНИЦЕ ПРИРОДНИХ ДОБАРА
 - ГРАНИЦЕ КАТАСТАРСКИХ ОПШТИНА
 - ГРАНИЦА ОБУХВАТА ПЛАНА

ПОЛОЖАЈ ИЗМЕНА И ДОПУНА
ПЛАНА ГЕНЕРАЛНЕ РЕГУЛАЦИЈЕ
У ПРОСТОРНОМ ПЛАНУ ГРАДА НОВОГ САДА

ГРАФИЧКИ ПРИКАЗ 1.1



Јавно предузеће "УРБАНИЗАМ" Завод за урбанизам
Нови Сад, Булевар цара Лазара 3/III

