


ИЗМЕНЕ И ДОПУНЕ ПЛАНА ГЕНЕРАЛНЕ РЕГУЛАЦИЈЕ
НАСЕЉЕНОГ МЕСТА ВЕТЕРНИК
(локалитет на парцелама бр.3625/1,3625/4, 3625/5 и 3625/6 КО ВЕТЕРНИК)

ИЗВОД ИЗ ПЛАНА ГЕНЕРАЛНЕ РЕГУЛАЦИЈЕ НАСЕЉЕНОГ МЕСТА ВЕТЕРНИК

ПЛАН НАМЕНЕ ЗЕМЉИШТА ГРАЂЕВИНСКОГ ПОДРУЧЈА

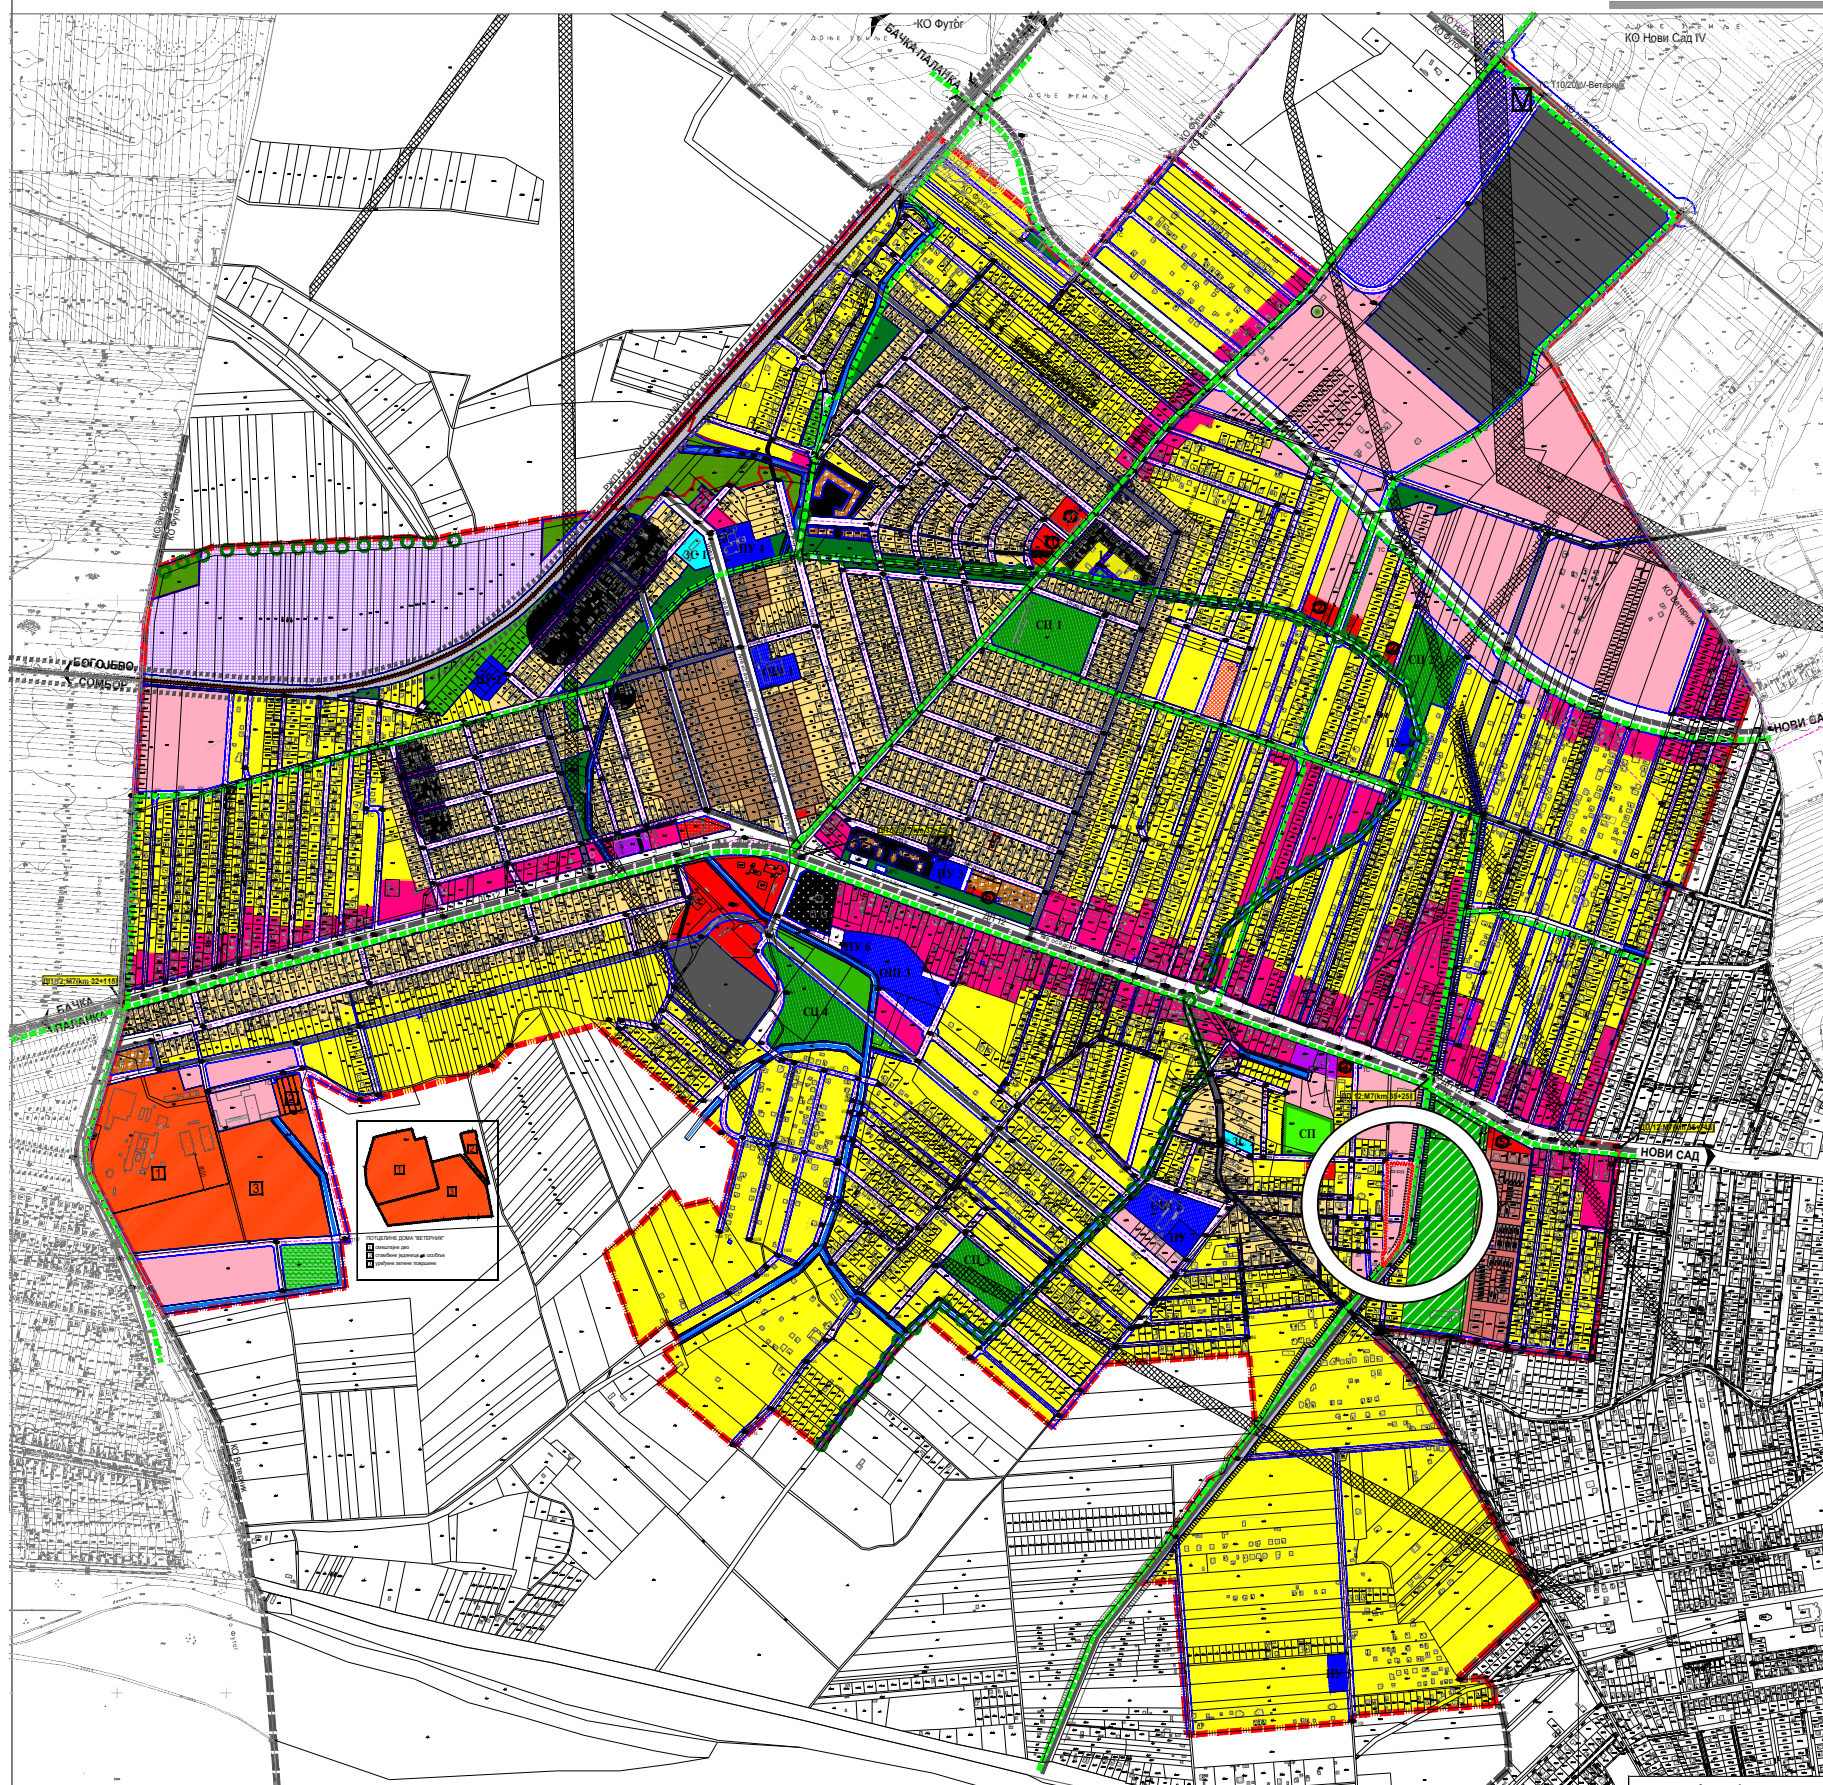

- СТАНОВАЊЕ**
- ПОРОДИЧНО СТАНОВАЊЕ У СТАРИМ ДЕЛОВИМА НАСЕЉА (до П+1+Пк)
 - НОВО ПОРОДИЧНО СТАНОВАЊЕ (до П+1+Пк)
 - МЕШОВИТО СТАНОВАЊЕ - "ЛИПОВ ГАЈ" (до П+2+Пк)
 - ВИШЕПОРОДИЧНО СТАНОВАЊЕ (П+2+Пк, Су+П+3, П+3+М)
 - ЗАЈЕДНИЧКА БЛОКОВСКА ПОВРШИНА

- ЦЕНТРАЛНЕ ФУНКЦИЈЕ**
- ОПШТЕГРАДСКИ ЦЕНТАР (до П+2)
 - ДИСПЕРГОВАНИ ЦЕНТРИ (1 - 6) (до П+1+Пк; до П+2+Пк уз Новосадски пут)
 - КОМПЛЕКС СРПСКЕ ПРАВОСЛАВНЕ ЦРКВЕ (до П+1)
 - СПОРТСКИ ЦЕНТАР "ВУЈАДИН БОШКОВ" (до П+1+Пк)

- ПОСЛОВАЊЕ**
- ПОСЛОВАЊЕ СЕКУНДАРНОГ И ТЕРЦИЈАРНОГ СЕКТОРА (до П+2)
 - ПОСЛОВАЊЕ СА СТАНОВАЊЕМ (до П+1+Пк, до П+2 уз Новосадски пут)
 - ПОСТОЈЕЋЕ СТАНИЦЕ ЗА СНАБДЕВАЊЕ ГОРИВОМ (П)
 - РАДНА ЗОНА (до ВП и П+1)

- ЈАВНЕ СЛУЖБЕ**
- ПРЕДШКОЛСКА УСТАНОВА, ПУ 1 - ПУ 7 (до П+1+Пк)
 - ОСНОВНА ШКОЛА, ОШ 1 - ОШ 3 (до П+2)
 - ЗДРАВСТВЕНА СТАНИЦА, ЗС 1 И ЗС 2 (до П+1)
 - КОМПЛЕКС СОЦИЈАЛНЕ ЗАШТИТЕ У НОВОМ ЦЕНТРУ УЗ УЛИЦУ ДРАГОСЛАВА СРЕЈОВИЋА (до П+2)
 - ДОМ "ВЕТЕРНИК" (до П+1; стамбене јединице за особе до П+1+Пк)
 - РАЗНОРОДНЕ ЈАВНЕ НАМЕНЕ У СЕВЕРНОМ ДЕЛУ НАСЕЉА (високо образовање, здравство, и сл.) (до П+3)

- ВОДНИ ОБЈЕКТИ**
- МЕЛИОРАТИВНИ КАНАЛИ СА ЗАШТИТНИМ ПОЈАСОМ
 - СЕКУНДАРНИ НАСИП СА ЗАШТИТНИМ ПОЈАСОМ

САОБРАЋАЈНЕ ПОВРШИНЕ


- ПРОСТОР ЗА ЖЕЛЕЗНИЧКУ СТАНИЦУ (ЖС)
- ЖЕЛЕЗНИЧКА ПРУГА
- ДП 12 ДРЖАВНИ ПУТ 16-12 (М7)-СУБОТИЦА-СОМБОР-ОЦАЦИ-БАНКА ПАЛАНКА-НОВИ САД-ЗРЕЊАНИН-ЖИТИШТЕ-НОВА ЦРЊА-ДРЖАВНА ГРАНИЦА СА РУМУНИЈОМ (ГРАНИЧНИ ПРЕЛАЗ СРПСКА ЦРЊА)
- ОПШТИНСКИ ПУТ
- ГЛАВНА САОБРАЋАЈНИЦА
- БИЦИКЛИСТИЧКА СТАЗА
- СТАЦИОНАЖА ДРЖАВНОГ ПУТА
- ЗАШТИТА ПРОСТОРА

- ЛОКАЛНИ ЕКОЛОШКИ КОРИДОР
- АРХЕОЛОШКИ ЛОКАЛИТЕТИ (1-6)
- НКД - СПОМЕНИК КУЛТУРЕ
- ОБЈЕКТИ КОЈИ УЖИВАЈУ ПРЕТХОДНУ ЗАШТИТУ
- АМБИЈЕНТАЛНА ЗАШТИТА
- ГРАНИЦА ЗАШТИЋЕНИХ СТАНИШТА
- ГРАНИЦА ЗАШТИТНЕ ЗОНЕ ПРУГЕ
- ЗАШТИТНИ КОРИДОР ДАЛЕКОВОДА
- ЗАШТИТНИ ПОЈАС ИНСТАЛАЦИЈА ВОДНЕ ИНФРАСТРУКТУРЕ

- ТРАНСФОРМАТОРСКА СТАНИЦА 110/20 kV

- РЕГУЛАЦИОНА ЛИНИЈА ПО ПОСТОЈЕЋОЈ ГРАНИЦИ ПАРЦЕЛЕ
- ПЛАНИРАНА РЕГУЛАЦИОНА ЛИНИЈА
- ПЛАНИРАНА ГРАНИЦА ПАРЦЕЛЕ
- ГРАЂЕВИНСКА ЛИНИЈА
- ГРАНИЦА КАТАСТАРСКЕ ОПШТИНЕ
- ГРАНИЦА ГРАЂЕВИНСКОГ ПОДРУЧЈА

- ГРАНИЦА ОБУХВАТА ПЛАНА



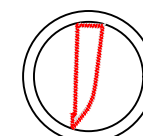


ГРАНИЦА ОБУХВАТА ИЗМЕНА И ДОПУНА ПЛАНА

- СПОРТ И РЕКРЕАЦИЈА**
- СПОРТСКИ ЦЕНТАР (СП 1 - СП 4) (до П+2)
 - СПОРТСКИ ПАРК (СП) (П)
 - ТУРИСТИЧКО СПОРТСКО-РЕКРЕАТИВНА НАМЕНА

- ЗЕЛЕНЕ ПОВРШИНЕ**
- ТРГОВИ - СКВЕРОВИ
 - ПАРКОВСКА ПОВРШИНА
 - ЗАШТИТНО ЗЕЛЕНИЛО
 - СПЕЦИФИЧНО ЗЕЛЕНИЛО - ПРИРОДНА СТАНИШТА
 - ЛИНЕАРНО ЗЕЛЕНИЛО

- КОМУНАЛНЕ ПОВРШИНЕ**
- ГРОБЉЕ
 - ПИЈАЦА
 - ВЕЛЕТРЖНИЦА
 - МРС - МЕРНО - РЕГУЛАЦИОНА ГАСНА СТАНИЦА
 - ТС - ТРАНСФОРМАТОРСКА СТАНИЦА
 - ЦС - ЦРПНА СТАНИЦА

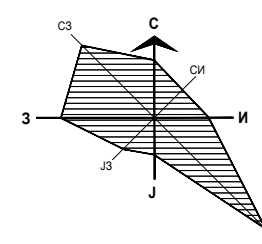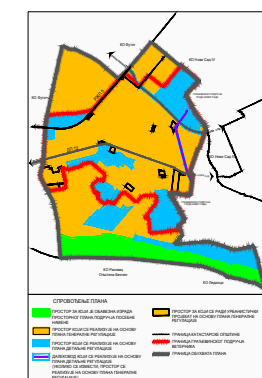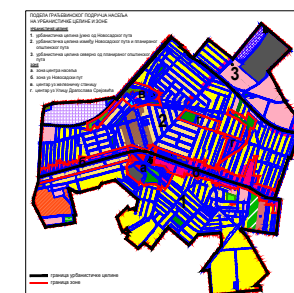

ГРАФИЧКИ ПРИКАЗ 1.2

