


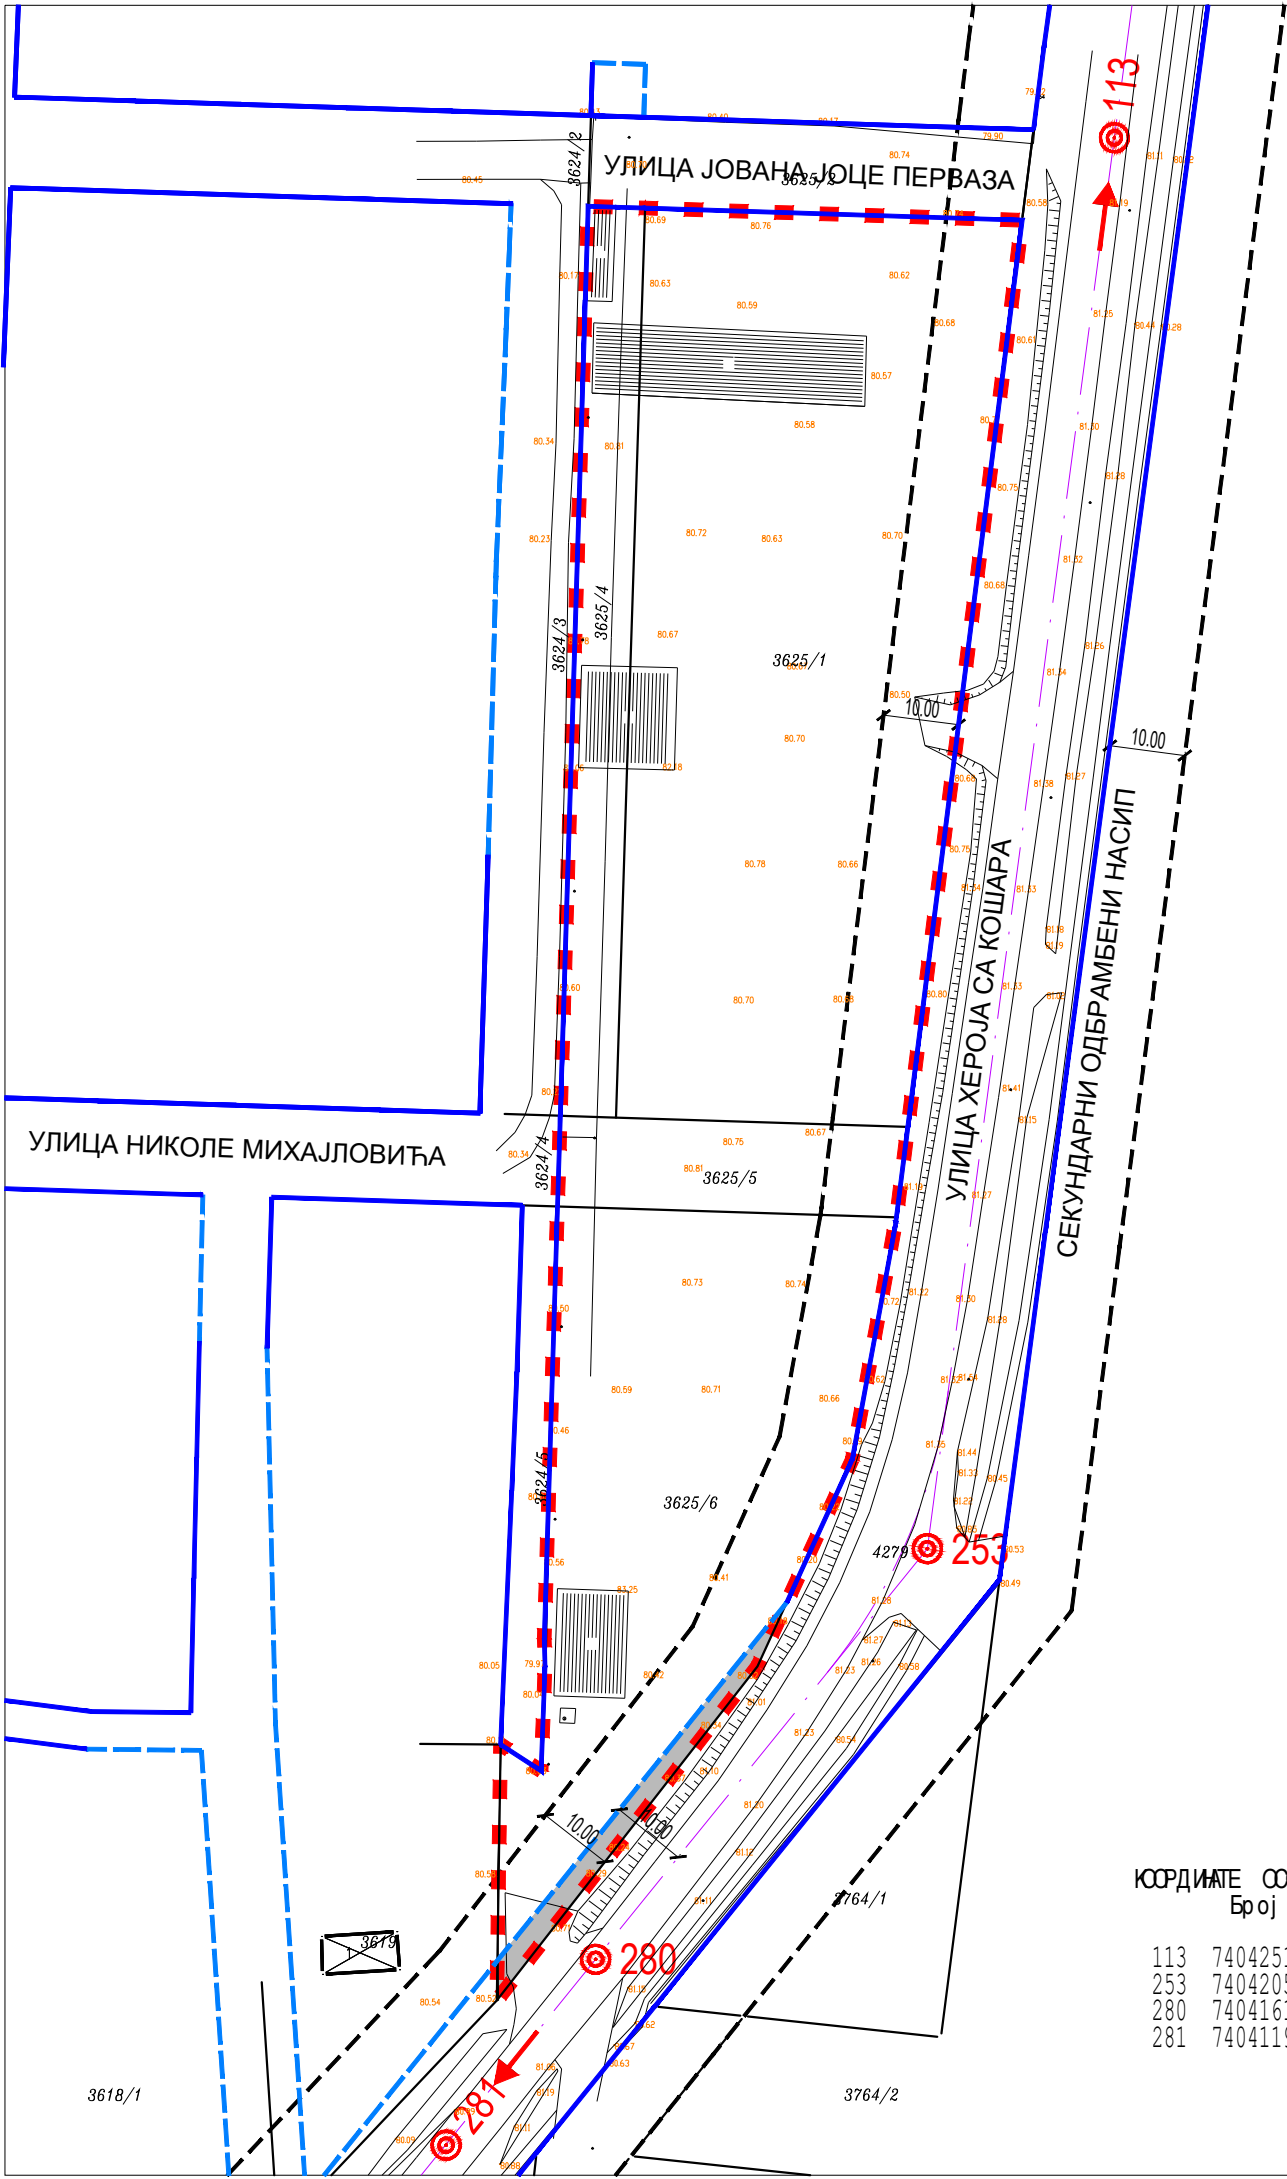

КООРДИНАТЕ САСВИЈОК ТАЧКА		
Број		
113	7404251.78	5011881.57
253	7404205.47	5011532.35
280	7404161.59	5011478.05
281	7404119.57	5011426.06

ИЗМЕНЕ И ДОПУНЕ ПЛАНА ГЕНЕРАЛНЕ РЕГУЛАЦИЈЕ
НАСЕЉЕНОГ МЕСТА ВЕТЕРНИК
(локалитет на парцелама бр.3625/1,3625/4, 3625/5 и 3625/6 КО ВЕТЕРНИК)


ПЛАН РЕГУЛАЦИЈЕ ПОВРШИНА ЈАВНЕ НАМЕНЕ СА ИНФРАСТРУКТУРОМ

- ПОВРШИНА ЈАВНЕ НАМЕНЕ

СЕКУНДАРНИ ОДБРАМБЕНИ НАСИП СА САОБРАЋАЈНИЦОМ
- ПОВРШИНЕ ОСТАЛИХ НАМЕНА
- РЕГУЛАЦИОНА ЛИНИЈА ПО ПОСТОЈЕЋОЈ ГРАНИЦИ ПАРЦЕЛЕ

ПЛАНИРАНА РЕГУЛАЦИОНА ЛИНИЈА
- ЗАШТИТНИ ПОЈАС СЕКУНДАРНОГ НАСИПА

ГРАНИЦА ОБУХВАТА ИЗМЕНА И ДОПУНА ПЛАНА ГЕНЕРАЛНЕ РЕГУЛАЦИЈЕ

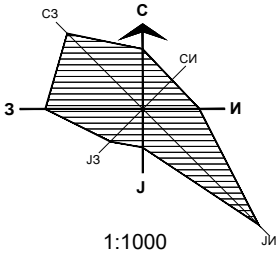

		Јавно предузеће "УРБАНИЗАМ" Завод за урбанизам Нови Сад, Булевар цара Лазара 3/III					
НАЗИВ ПЛАНА		ИЗМЕНЕ И ДОПУНЕ ПЛАНА ГЕНЕРАЛНЕ РЕГУЛАЦИЈЕ НАСЕЉЕНОГ МЕСТА ВЕТЕРНИК (локалитет на парцелама бр.3625/1,3625/4, 3625/5 и 3625/6 КО ВЕТЕРНИК)					
У ОДГОВОРНИ УРБАНИСТА	Д.МИЛАДИНОВИЋ, дипл.инж.арх.	X	НАЗИВ КАРТЕ	ПЛАН РЕГУЛАЦИЈЕ ПОВРШИНА ЈАВНЕ НАМЕНЕ СА ИНФРАСТРУКТУРОМ			
ОБРАЂИВАЧ	Ј.ДРАГОЈЕВИЋ, маг.инж.геод.		НАРУЧИЛАЦ ИЗРАДЕ	ЏОЈДЕР INVEST DOO NOVI SAD			
ПОМОЋНИК ДИРЕКТОРА	Т.БУРСАЋ, дипл.инж.арх.		БРОЈ ЗАДАТКА: 2.3.2/25	ДАТУМ:	РАЗМЕРА:	БРОЈ:	
ДИРЕКТОР	Д.МИЛАДИНОВИЋ, дипл.инж.арх.		ЕЛ. ОЗНАКА: 2727	9.2026.	1:1000	3	