


КОНЦЕПЦИЈА ПЛАНСКОГ РЕШЕЊА

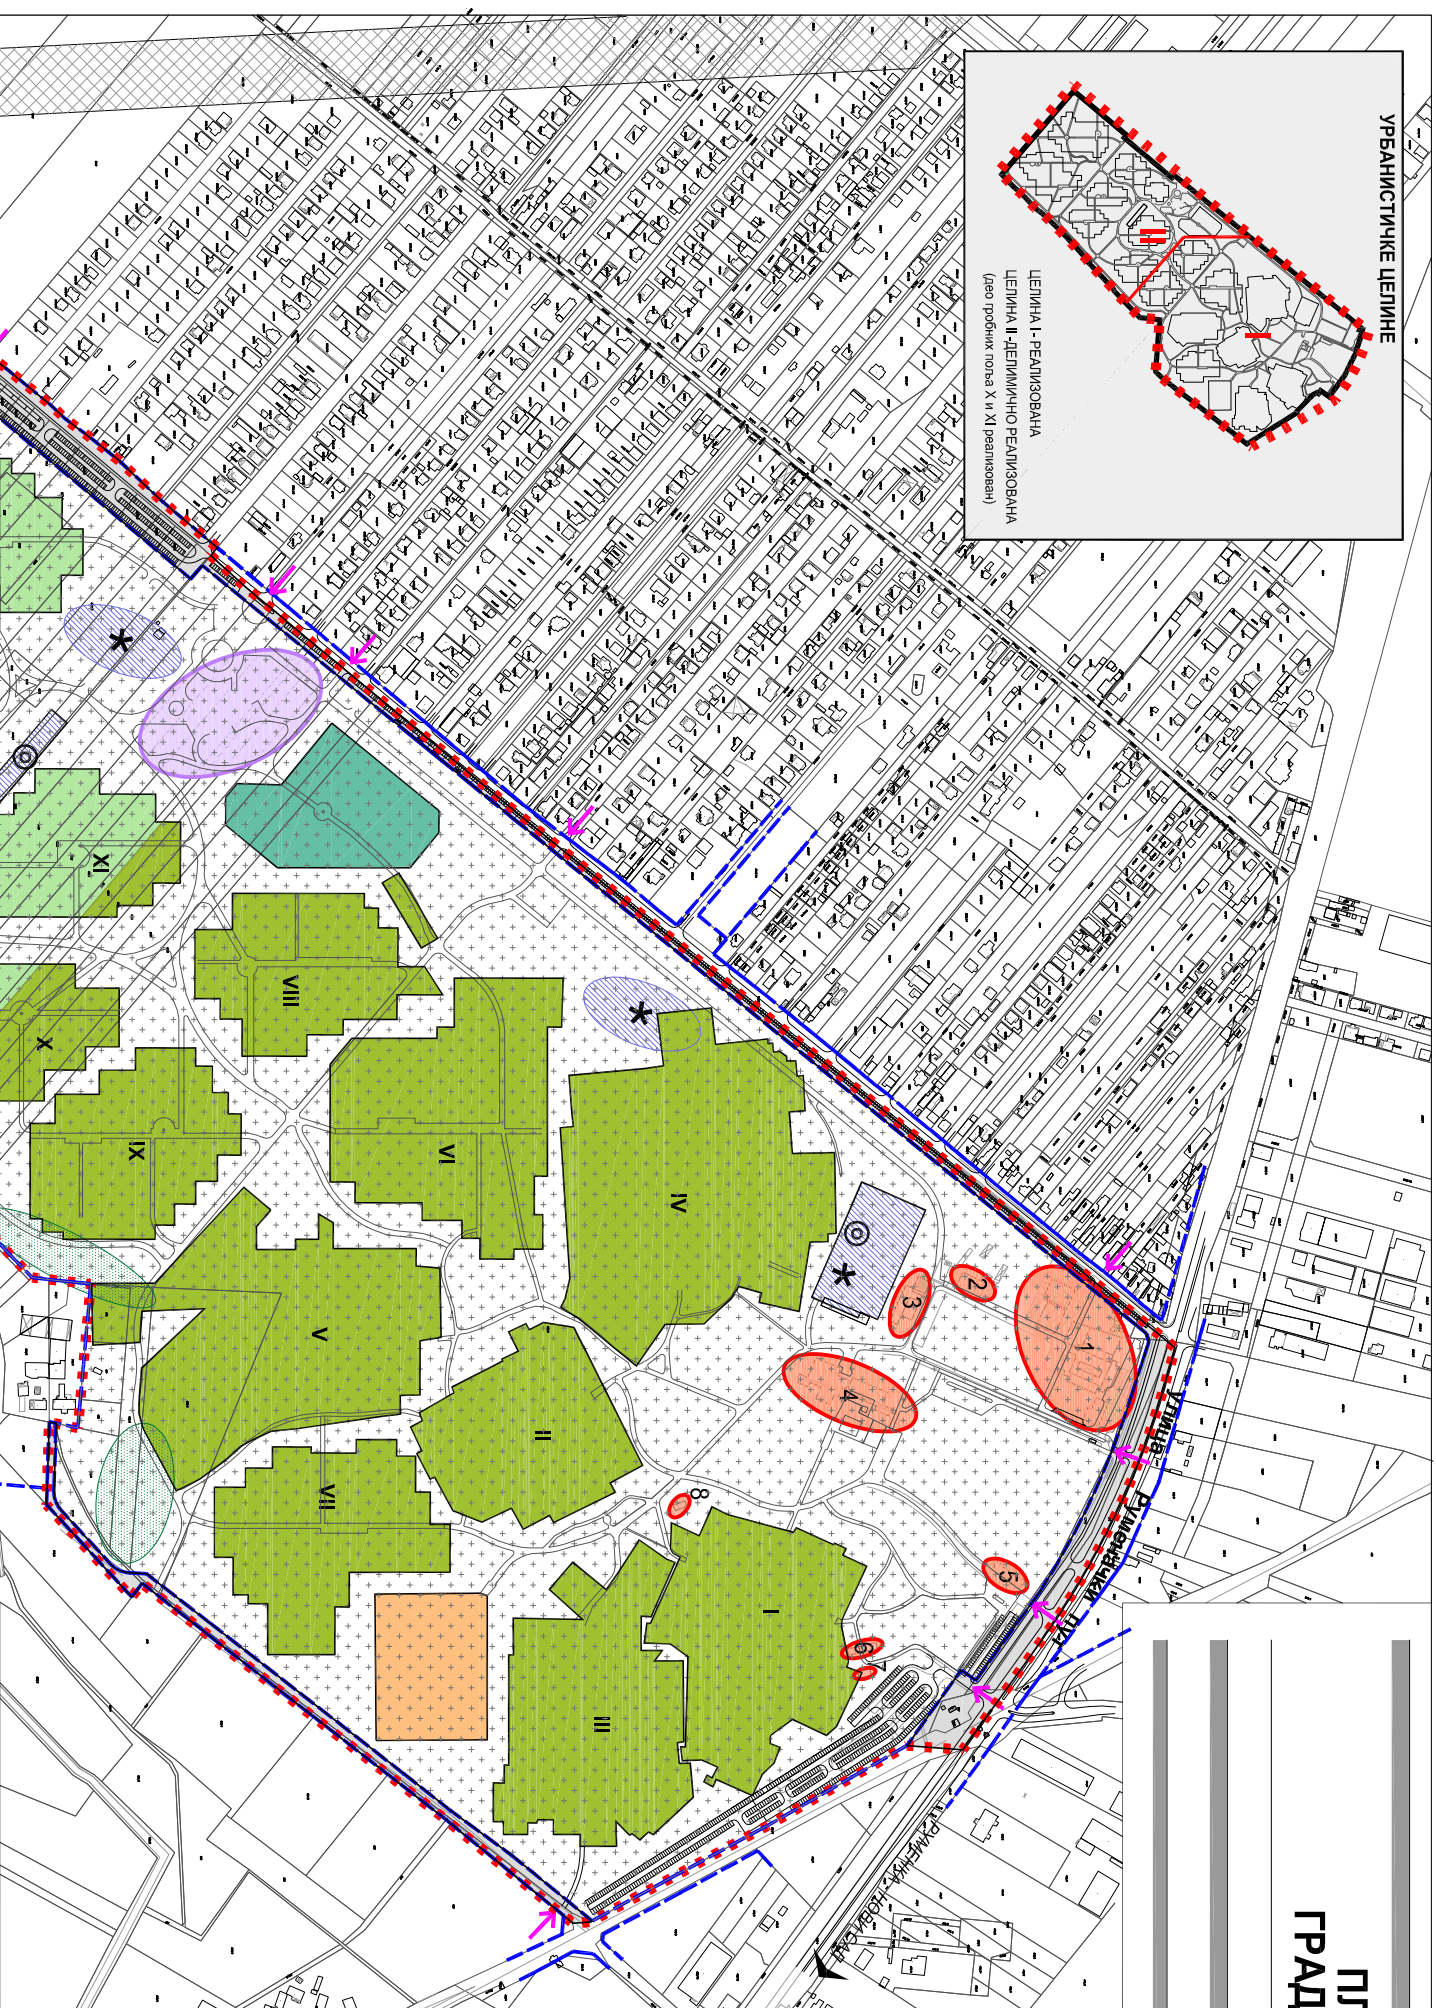

- | | |
|-----------------------------------|---|
| АДЕЛА ЗАСЛУЖНИХ ГРАЂАНА |  |
| КОМУНАРИЈУМ, ПОЗАРЈУМ, ВРТ СЕЉАКА |  |
| УПАЦИ (ПЕШАЦИ, КОЛЕСИ) |  |

1. пословно - технички блок
2. сервисно-техничке просторије
3. сервисно-техничке просторије
4. главни пројекат
5. продавајна цела
6. вртларска кућа
7. тоалет
8. спомен - кућа


ПОВРШИНЕ ЗА ПЛАНИРАНЕ ПРАТЕЊЕ САДРЖАЈЕ

ЕПЕРЕТСКИ КОРИДОР

РЕГУЛАЦИОНА ЛИНИЈА

ГРАНИЦА КАТАСТАРСКЕ ОПШТИНЕ

ОКВИРНА ГРАНИЦА ОБУХВАТА ПЛАНА

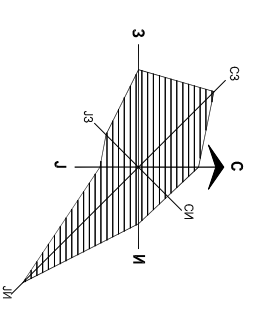

 Јавно предузеће "УРБАНИЗАМ" Завод за урбанизам Нови Сад, Булевар цара Лазара 3/III 				
ПЛАН ДЕТАЉНЕ РЕГУЛАЦИЈЕ ГРАДСКОГ ГРОБЉА У НОВОМ САДУ -ЕТАБОРАТ ЗА РАНИ ЈАВНИ УВИД-				
НАЗИВ ПЛАНА	КОНЦЕПЦИЈА ПЛАНСКОГ РЕШЕЊА			
ОДГОВОРНИ УРБАНИСТА	И.Г.ВОЈЋЕНОВИЋ, дипл.инж.арх.	НАЗИВ КАРТЕ	ГРАД НОВИ САД	
ОБРАЂИВАЧ	И.Г.ВОЈЋЕНОВИЋ, дипл.инж.арх. И.ОЖВАТ, арх. тнх.	НАРУЧИЛАЦ ИЗРАДЕ		
ПОМОЋНИК ДИРЕКТОРА	Т. БУРСАЋ, дипл.инж.арх.	БРОЈ ЗАДАТКА:	ДАТУМ:	РАЗМЕРА:
ДИРЕКТОР	Д.МИЉАДИНОВИЋ, дипл.инж.арх.	1.3./20/24	01.2026.	A3
				БРОЈ: 3