





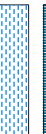



ПЛАН ГЕНЕРАЛНЕ РЕГУЛАЦИЈЕ ПРОСТОРА СЛАНА БАРА ЗАПАДНО ОД СЕНТАНДРЕЈСКОГ ПУТА У НОВОМ САДУ

- ЕТАБОРАТ ЗА РАНИ ЈАВНИ УВИД -

КОНЦЕПЦИЈА ПЛАНСКОГ РЕШЕЊА

- НАМЕНА ПОВРШИНА**
-  ПОРОДИЧНО СТАНОВАЊЕ (до П+1+Пк)
 -  СТАНОВАЊЕ СА ПОСЛОВАЊЕМ (П до П+1+Пк)
 -  СПОРТСКИ ЦЕНТРИ И СПОРТСКИ ТЕРЕНИ (до П+2)
 -  ЗЕЛЕНИЛО
 -  РАЗНОВРСНЕ ЈАВНЕ СЛУЖБЕ
 -  НАСИП
 -  КАНАЛ-ВОДЕНА ПОВРШИНА
 -  ЦРПНА СТАНИЦА

 АРХЕОЛОШКО НАЛАЗИШТЕ

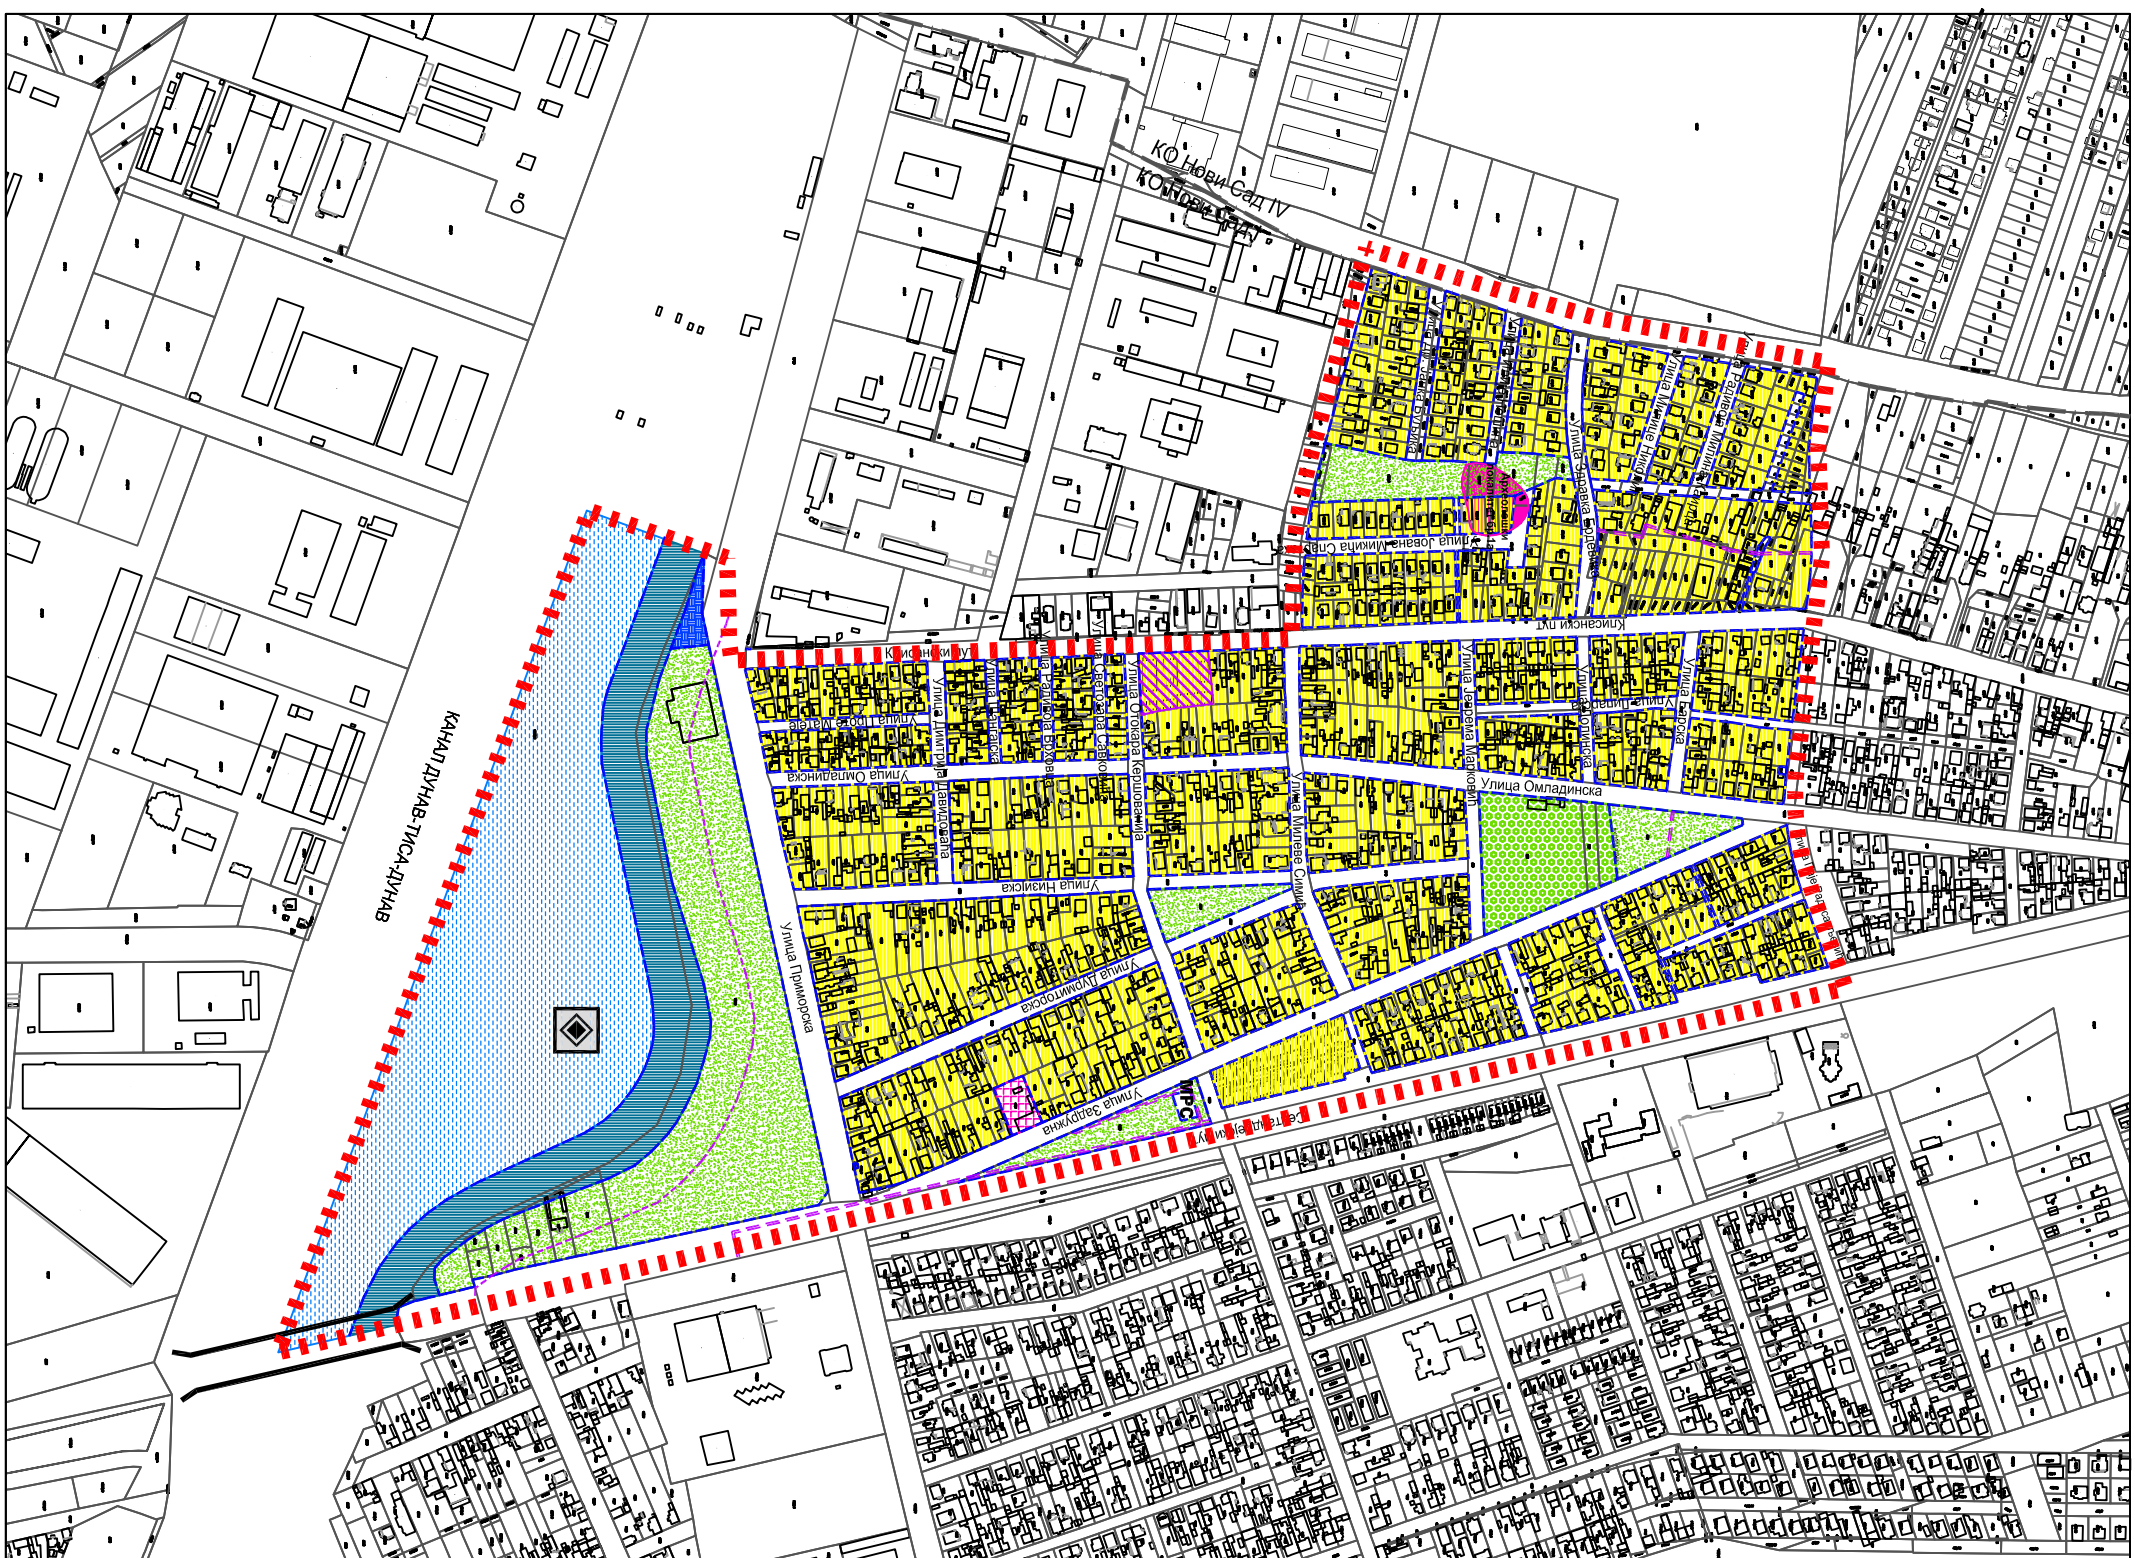
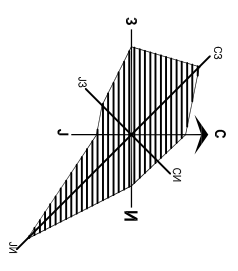
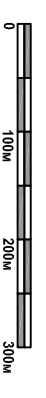
 ЗАШТИТНИ ПОЛАС ОДБРАМБЕНОГ НАСИПА
ЗАШТИТНИ ПОЛАС МЕГИОРАЦИОНОГ КАНАЛА И ИНСТАЛАЦИЈА
ВОДНЕ ИНФРАСТРУКТУРЕ



 САОБРАЋАЈНЕ ПОВРШИНЕ
 ДРУМСКИ ОБЈЕКАТ
 ОКРЕТНИЦА ЗА БРОДОВЕ (ЗИМОВНИК)

 МРС
МЕРНО-РЕГУЛАЦИОНА СТАНИЦА

 РЕГУЛАЦИОНА ЛИНИЈА
 ГРАНИЦА КАТАСТАРСКЕ ОПШТИНЕ

 ОКВИРНА ГРАНИЦА ОБУХВАТА ПЛАНА ГЕНЕРАЛНЕ РЕГУЛАЦИЈЕ



		Јавно предузеће "УРБАНИЗАМ" Завод за урбанизам			
НАЗИВ ПЛАНА		ПЛАН ГЕНЕРАЛНЕ РЕГУЛАЦИЈЕ ПРОСТОРА СЛАНА БАРА ЗАПАДНО ОД СЕНТАНДРЕЈСКОГ ПУТА У НОВОМ САДУ		ЕТАБОРАТ ЗА РАНИ ЈАВНИ УВИД	
ОДГОВОРНИ УРБАНИСТА	М.СТОЈАНОВИЋ, дипл.инж.арх.	НАЗИВ КАРТЕ	КОНЦЕПЦИЈА ПЛАНСКОГ РЕШЕЊА		
ОБРАЂИВАЧ	Н. ПАНЦИЋ, магистар саоб. К. БАЂОНСКИ, арх.техн.	НАРУЧИЛАЦ ИЗРАДЕ	ГРАД НОВИ САД		
ПОМОЋНИК ДИРЕКТОРА	Т. БУРАСА, дипл.инж.арх.	БРОЈ ЗАДАТКА:	13.23/25	ДАТУМ:	05.2025.
ДИРЕКТОР	Д. МИЛЈАДИНОВИЋ, дипл.инж.арх.	РАЗМЕР:		БРОЈ:	3