


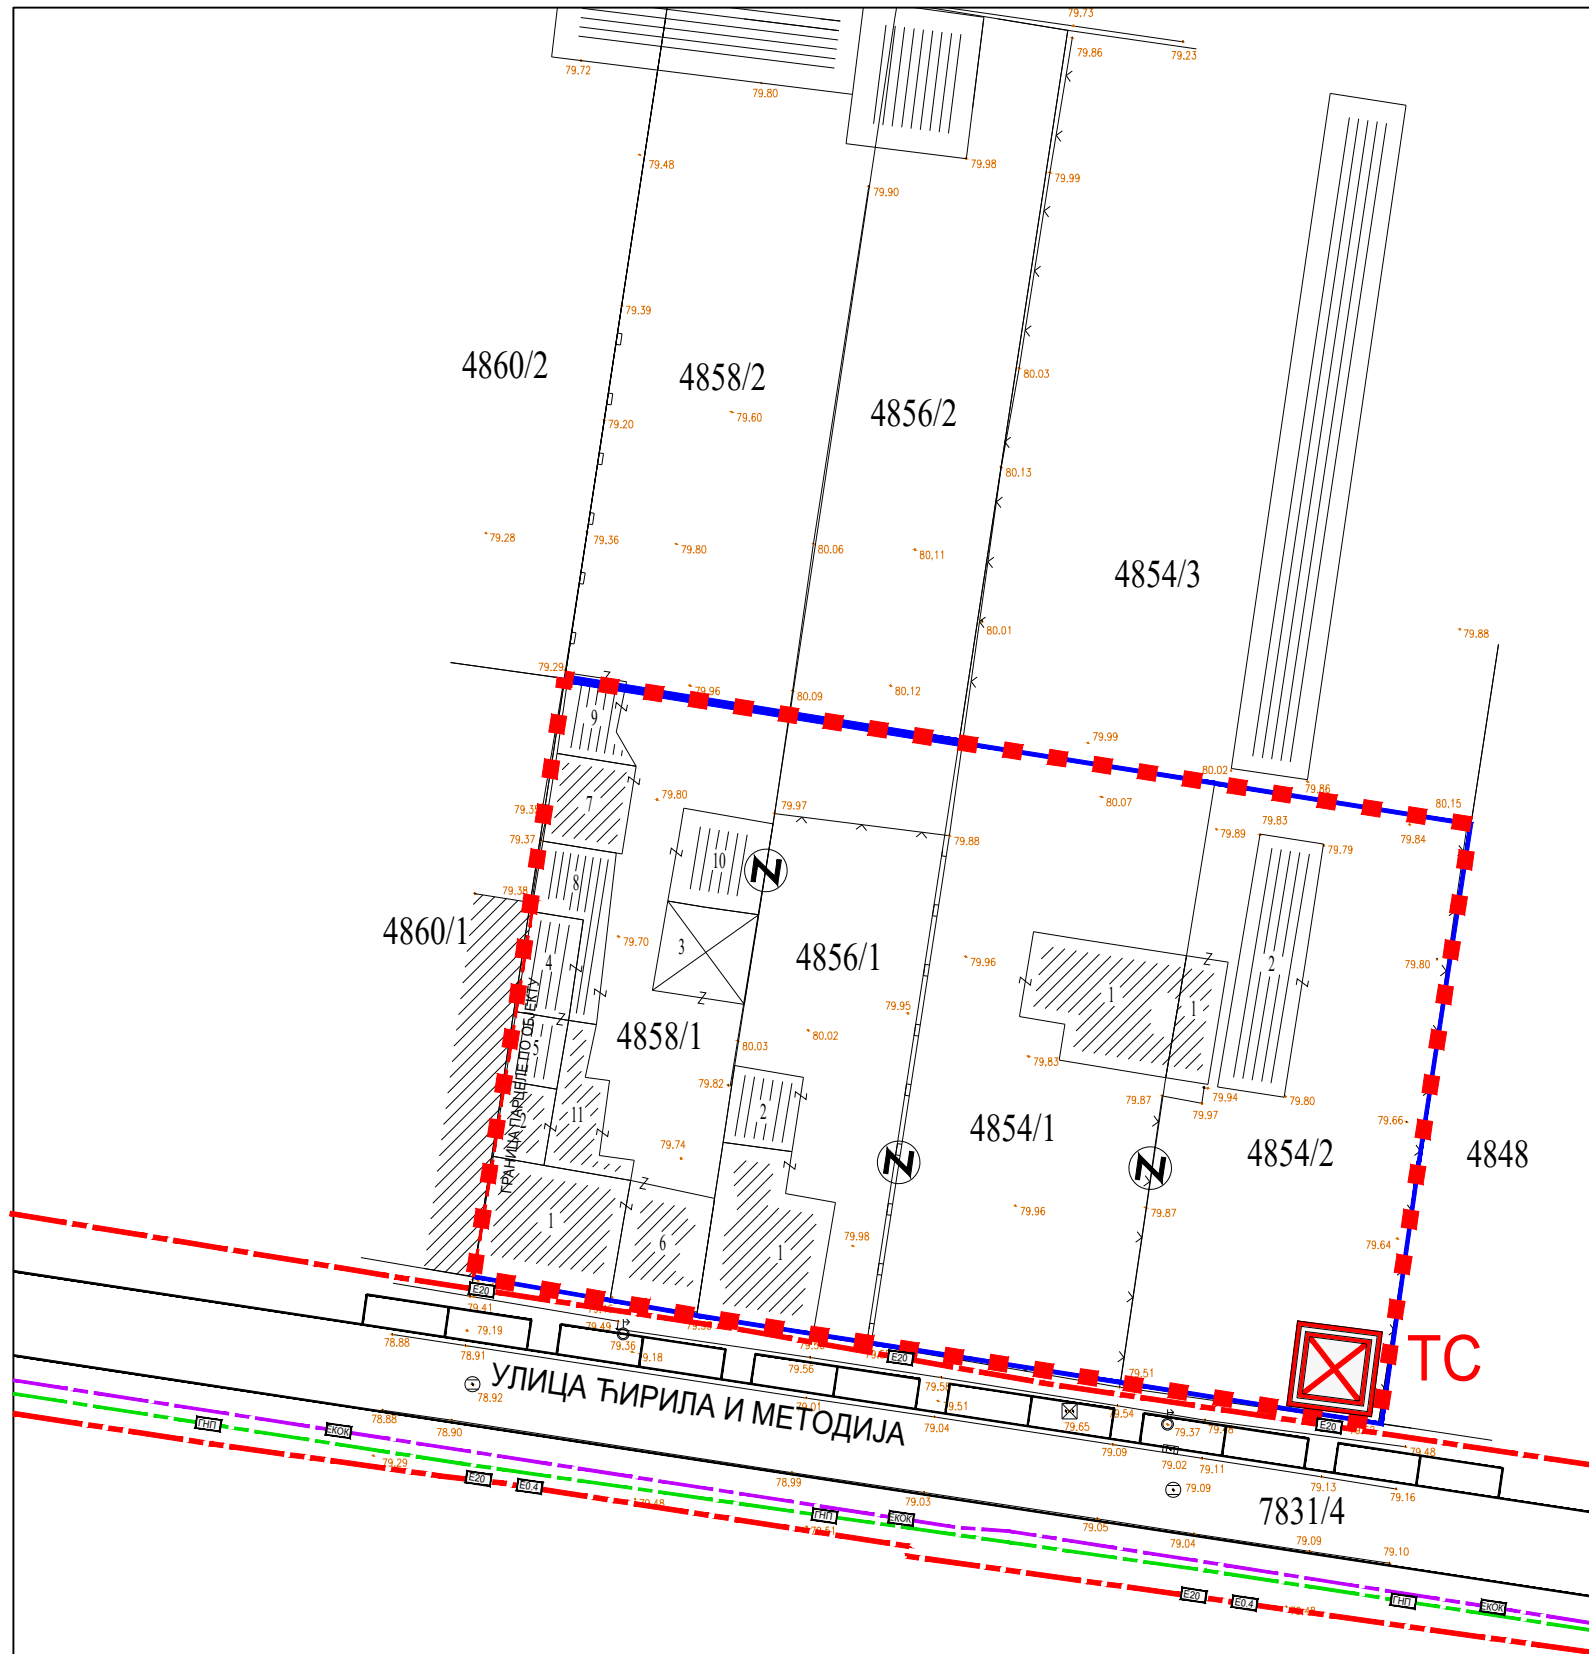




ИЗМЕНЕ И ДОПУНЕ ПЛАНА ГЕНЕРАЛНЕ РЕГУЛАЦИЈЕ ПРОСТОРА У ЗАПАДНОМ ДЕЛУ ГРАДА НА ПОДРУЧЈУ ТЕЛЕПА У НОВОМ САДУ (ЛОКАЛИТЕТ УЗ УЛИЦУ ЋИРИЛА И МЕТОДИЈА)

ПЛАН ЕНЕРГЕТСКЕ И ЕЛЕКТРОНСКО-КОМУНИКАЦИОНЕ ИНФРАСТРУКТУРЕ




ЕНЕРГЕТСКА ИНФРАСТРУКТУРА

-  ТРАНСФОРМАТОРСКА СТАНИЦА 20 kV/0,4 kV - ПЛАН
-  ЕЛЕКТРОЕНЕРГЕТСКИ ВОД 20 kV - СТАЊЕ
-  ПОДЗЕМНА 20 kV и 0,4 kV МРЕЖА - ПЛАН
-  ДИСТРИБУТИВНА ГАСОВОДНА МРЕЖА - СТАЊЕ
-  ТК ОПТИЧКИ КАБЕЛ - СТАЊЕ


 ПОВРШИНЕ ОСТАЛИХ НАМЕНА

 РЕГУЛАЦИОНА ЛИНИЈА ПО ПОСТОЈЕЋОЈ ГРАНИЦИ ПАРЦЕЛЕ



 ПЛАНИРАНА ГРАНИЦИ ПАРЦЕЛЕ

 ОБАВЕЗНО ОБЈЕДИЊАВАЊЕ ПАРЦЕЛА

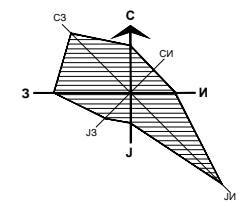 ГРАНИЦА ОБУХВАТА ИЗМЕНА И ДОПУНА ПЛАНА



Р 1:500

		Јавно предузеће "УРБАНИЗАМ" Завод за урбанизам Нови Сад, Булевар цара Лазара 3/III					
НАЗИВ ПЛАНА	ИЗМЕНЕ И ДОПУНЕ ПЛАНА ГЕНЕРАЛНЕ РЕГУЛАЦИЈЕ ПРОСТОРА У ЗАПАДНОМ ДЕЛУ ГРАДА НА ПОДРУЧЈУ ТЕЛЕПА У НОВОМ САДУ (ЛОКАЛИТЕТ УЗ УЛИЦУ ЋИРИЛА И МЕТОДИЈА)						
ОДГОВОРНИ УРБАНИСТА	мр В. ВУКАДИНОВИЋ ЂУРИЋ, дипл.инж.арх.		НАЗИВ КАРТЕ	ПЛАН ЕНЕРГЕТСКЕ И ЕЛЕКТРОНСКО-КОМУНИКАЦИОНЕ ИНФРАСТРУКТУРЕ			
ОБРАЂИВАЧ	Д. МАВРОВИЋ, дипл.инж.ел. Т. ЋОРАЦ, дипл.инж.пејз.арх.		НАРУЧИЛАЦ ИЗРАДЕ	"VLASINA INZENJERING" DOO			
ПОМОЋНИК ДИРЕКТОРА	Т. БУРСАЋ, дипл.инж.арх.		БРОЈ ЗАДАТКА:	ДАТУМ:	РАЗМЕРА:	БРОЈ:	
ДИРЕКТОР	Д. МИЛАДИНОВИЋ, дипл.инж.арх.		2.3.3/25	05.2026.	1:500	5	