


ИЗВЕШТАЈ О СТРАТЕШКОЈ ПРОЦЕНИ УТИЦАЈА ПЛАНА ГЕНЕРАЛНЕ РЕГУЛАЦИЈЕ ОПШТЕГРАДСКОГ ЦЕНТРА И СПОРТСКО-РЕКРЕАТИВНИХ САДРЖАЈА УЗ БУЛЕВАР ДЕСПОТА СТЕФАНА У НОВОМ САДУ НА ЖИВОТНУ СРЕДИНУ

ИЗВОД ИЗ ГУП-а НОВОГ САДА до 2030.

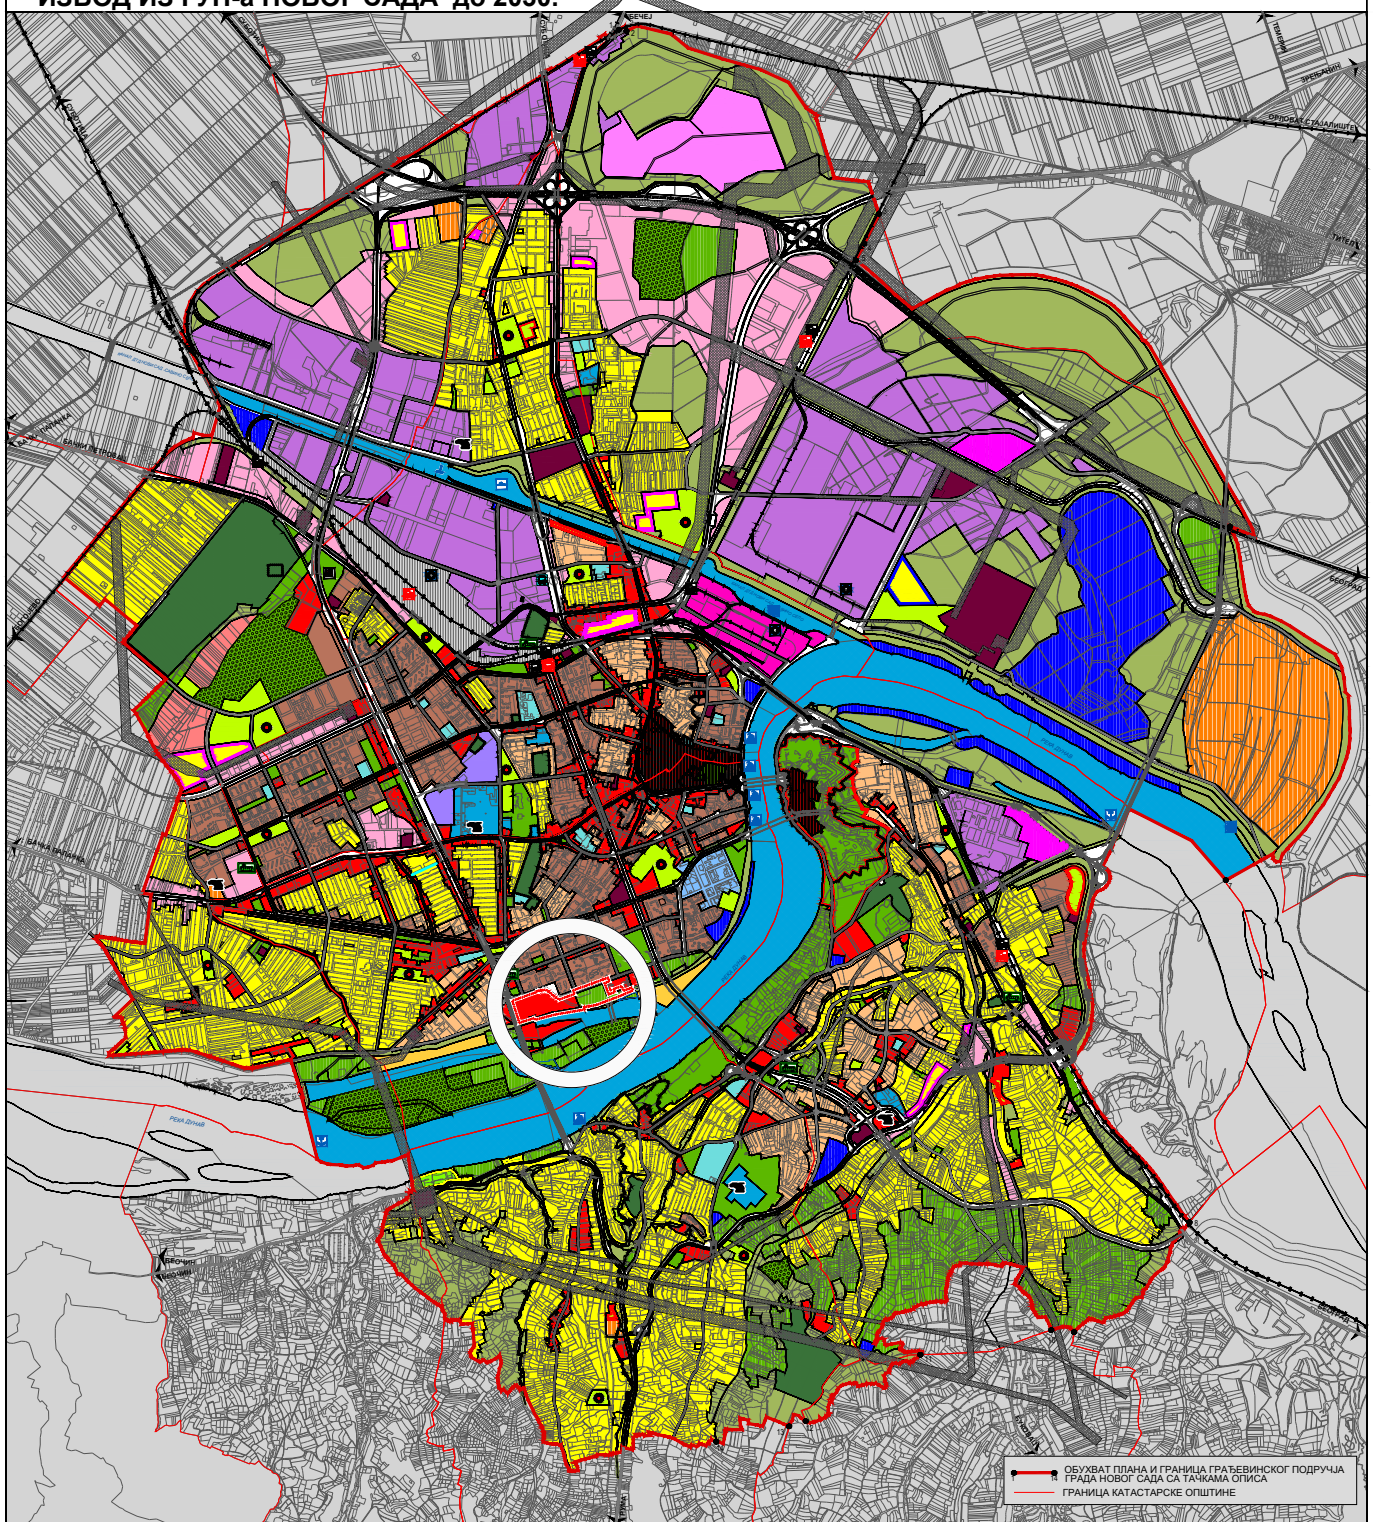

— ОБУХВАТ ПЛАНА И ГРАНИЦА ГРАЂЕВИНСКОГ ПОДРУЧЈА ГРАДА НОВОГ САДА СА ТАЧКАМА ОТПИСА
— ГРАНИЦА КАТАСТАРСКЕ ОПШТИНЕ


<p>СТАНОВАЊЕ</p> <ul style="list-style-type: none"> ■ ПОРОДИЧНО СТАНОВАЊЕ ■ ВИШЕПОРОДИЧНО СТАНОВАЊЕ ■ ОПШТЕ СТАМЕНЕ ЗОНЕ ■ ЕКО СТАНОВАЊЕ ■ СТАКОВЕ СА ПОСЛОВОЊЕМ ■ ПОДРУЧЈЕ ПОСТОЈЕЋЕГ СТАМЕНОГ НАСЕЉА ШАНГАЈ ■ ПОСТОЈЕЋЕ ВИКЕНД НАСЕЉЕ <p>ГРАДСКИ ЦЕНТРИ</p> <ul style="list-style-type: none"> ■ ОПШТЕГРАДСКИ ЦЕНТРИ ■ СТАРИ ЦЕНАР И ПЕТРОВРАДИНСКА ТРВАВА ■ КОМПЛЕКС ПЕТРОВРАДИНСКЕ ТРВАВЕ Е <p>СПЕЦИЈАЛИЗОВАНИ ЦЕНТРИ</p> <ul style="list-style-type: none"> ■ УНИВЕРЗИТЕТ ■ УЛАЗНИ ЦЕНТАР ■ САЈАМ ■ СПОРТСКИ ЦЕНТРИ И СПОРТСКО-РЕКРЕАТИВНЕ ПОВРШИНЕ 	<p>ЈАВНЕ СЛУЖБЕ И ЗЕЛЕНЕ ПОВРШИНЕ</p> <ul style="list-style-type: none"> ■ СРЕДЊА ШКОЛА ■ ПАРК ШКОЛА ■ ПАРК И ПАРКОВСКИ УРЕЂЕНЕ ПОВРШИНЕ ■ СТЕРГОР ПАРК ■ ЗАШТИТНО ЗЕЛЕНИЛО <p>КОМУНАЛНЕ ПОВРШИНЕ</p> <ul style="list-style-type: none"> ■ ГРОБЉЕ ■ ПОВРШИНЕ ЗА ХИДРОТЕХНИКЕ ЗАХВАТЕ ■ ТЕРИВА ОДЈИЖ ВЉА ■ ДЕПОНИЈА КОМУНАЛНОГ ОТПАДА ■ ОСТАВЕ КОМУНАЛНЕ ПОВРШИНЕ ■ КУЛТИШТЕ <p>ПОСЛОВАЊЕ</p> <ul style="list-style-type: none"> ■ У РАДНИМ ЗОНАМА ■ НА УЛАЗНИМ ПРАВЦИМА ■ РОБНО-ТРАНСПОРТНИ ЦЕНТАР 	<p>ОСТАЛЕ НАМЕНЕ</p> <ul style="list-style-type: none"> ■ СРЕДЊИНО СТЕРГОР ■ СЕЛМАЈА ИВИЈА ■ ВИДЕ ПОВРШИНЕ <p> ■ ЕЛЕКТРА САНКЦИЈА ■ СТРОЈ ПРЕНОСНА ЦРВА </p> <p> — ЗАШТИТНИ ЕНЕРГЕТСКИ КОРИДОРИ — ГРАНИЦА ПРОСТОРНО КУЛТУРНО-ИСТОРИСКЕ ЦЕЛНЕ СА ЗАШТИЋЕНОМ ОКОЛИНОМ </p>	<p>САОБРАЋАЈНА ИНФРАСТРУКТУРА</p> <ul style="list-style-type: none"> — ДРЖАВНИ ПУТ IА РЕДА - АУТОПУТ — ДРЖАВНИ ПУТ II Е И РЕДА — ОПШТИНСКИ ПУТ — МАГИСТРАЛА — ГЛАВНА САОБРАЋАЈНИЦА — ОБЈЕКТИ У ФУНКЦИЈИ САОБРАЋАЈА — АУТОБУСКА СТАНИЦА - МЕЂУМЕСНА (МАС) — АУТОБУСКА СТАНИЦА - ПРИГРАДСКА (ПАС) — АУТОБУСКА СТАНИЦА - ТУРИСТИЧКА (ТАС) — ЖЕЛЕЗНИЧКО ПОДРУЧЈЕ — ЖЕЛЕЗНИЧКА ПРУГА — ЖЕЛЕЗНИЧКА СТАНИЦА - ПУТИЧКА — ЖЕЛЕЗНИЧКА СТАНИЦА - ТЕРЕТНА — ТЕРМИНАЛ НОВОГ ПОДСИСТЕМА ЈТТГА — ПУТИЧКО ПРИСТАНИШТЕ — ПУТИЧКО ПРИСТАНИШТЕ — МЕЂУНАРОДНА МАРИНА — ИНТЕРНАЦИОНАЛНИ ТЕРМИНАЛ ПОЛИТИЧКИ ЦЕНТАР — ХЕЛИПОМ
--	--	---	---

ГЕНЕРАЛНИ УРБАНИСТИЧКИ ПЛАН ГРАДА НОВОГ САДА ДО 2030. ГОДИНЕ

БРОЈ КАРТЕ:
1 ГРАНИЦА ПЛАНА СА ПРЕТЕЖНОМ ПЛАНИРАНОМ НАМЕНОМ ПРОСТОРА

РАЗМЕР:
1:20000

ЈП "УРБАНИЗАМ" ЗАВОД ЗА УРБАНИЗАМ НОВИ САД, БУЛЕВАР ЦАРА ЛАЗАРА 3/III
 ГОДИНА ИЗРАДЕ - 2022.

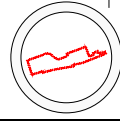

ПОЛОЖАЈ У ГУП-у
ГРАФИЧКИ ПРИКАЗ 1