


КООРДИНАТЕ ОСОВИНСКИХ ТАЧАКА
БРОЈ У Х
2423t 7410320.08 5013786.91
6168t 7410453.40 5013786.83
6169t 7410495.97 5013715.78

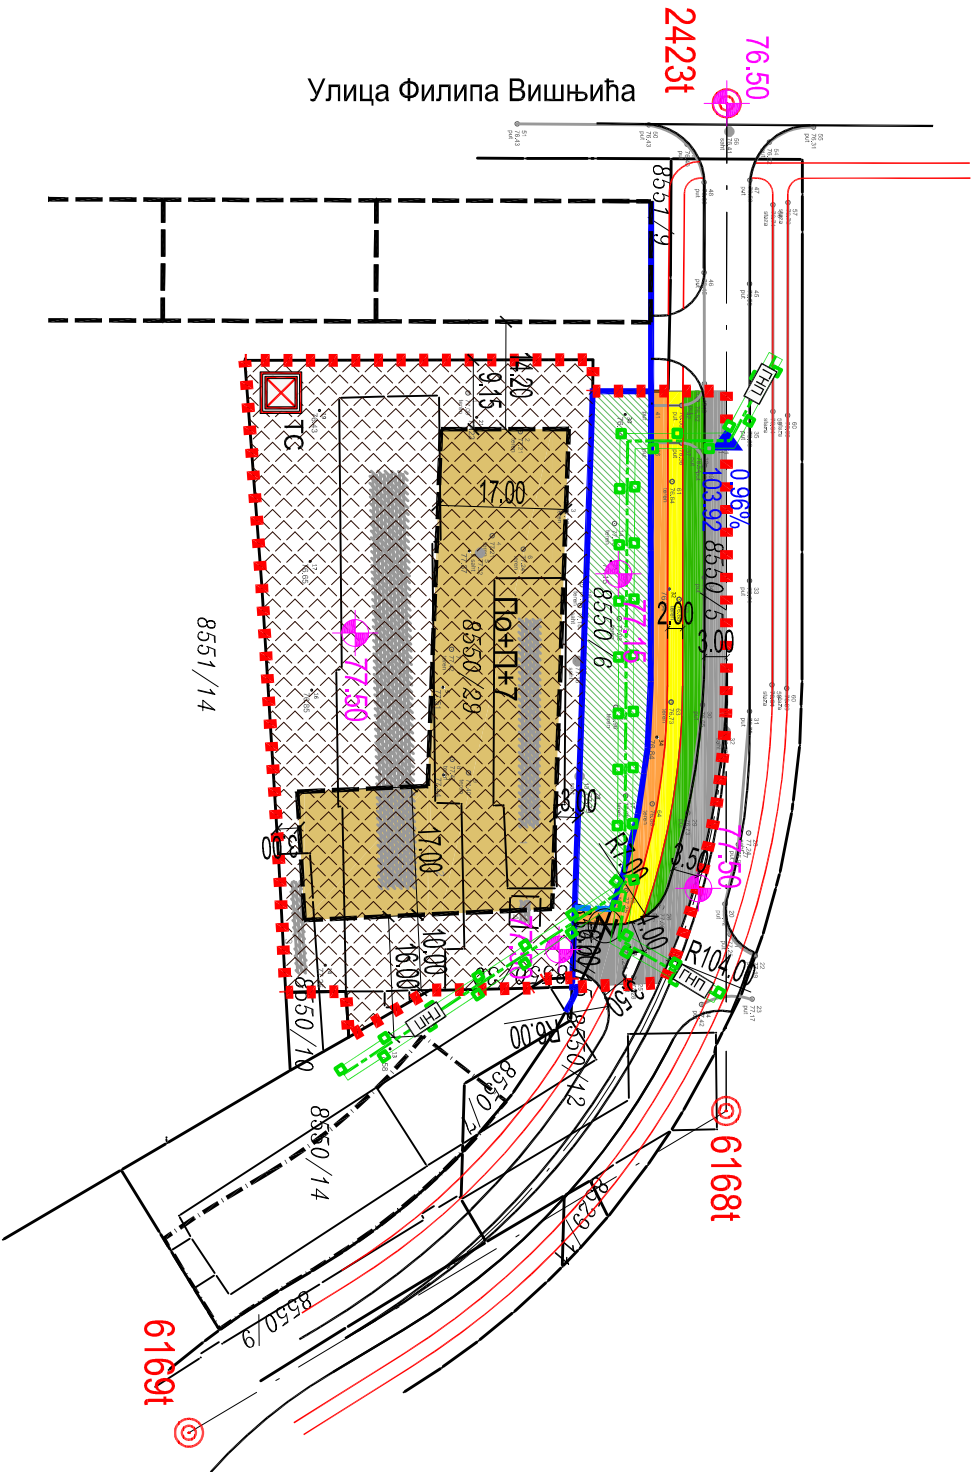

ИЗМЕНЕ И ДОПУНЕ ПЛАНА ГЕНЕРАЛНЕ РЕГУЛАЦИЈЕ ЗОНЕ РЕКОНСТРУКЦИЈЕ
У НАСЛЕЂЕНИМ АМБИЈЕНТАЛНИМ ЦЕЛИНАМА У НОВОМ САДУ
(ЛОКАЛИТЕТ У УЛИЦИ ФИЛИПА ВИШЊИЋА БРОЈ 2а)

ПЛАН НАМЕНЕ ПОВРШИНА, САОБРАЋАЈА, РЕГУЛАЦИЈЕ И НИВЕЛАЦИЈЕ

ПОВРШИНЕ ОСТАЛЕ НАМЕНЕ

ВИШЕПОРОДИЧНО СТАНОВАЊЕ Пo+П+7

ЗОНА ИЗГРАЂЕ ПЛАНИРАНОГ ОБЈЕКТА - НАДЗЕМНЕ ЕТАЖЕ

ПОВРШИНЕ ЈАВНЕ НАМЕНЕ

САОБРАЋАЈНЕ ПОВРШИНЕ

КОЛОВОЗ

БИЦИКЛИСТИЧКА СТАЗА

ТРОТОАР

ЗЕЛЕНА ПОВРШИНА У РЕГУЛАЦИЈИ УЛИЦЕ

УРЕЂЕНА ЗЕЛЕНА ПОВРШИНА

ТРАНСФОРМАТОРСКА СТАНИЦА 20 кV/0,4кV - ПЛАН, ОКВИРНИ ПОЛОЖАЈ

ГАСОВОД ПРИТИСКА ДО 4 бар СА ЗАШТИТНИМ ПОЛАСОМ - СТАЊЕ

ПЛАНИРАНА РЕГУЛАЦИОНА ЛИНИЈА


РЕГУЛАЦИОНА ЛИНИЈА ПО ПОСТОЈЕЋОЈ ГРАНИЦИ ПАРЦЕЛЕ

ОБАВЕЗНО ОБЈЕДИЊАВАЊЕ ПАРЦЕЛА

НИВЕЛЕТА

ПАД НИВЕЛЕТЕ

ГРАНИЦА ОБУХВАТА ИЗМЕНА И ДОПУНА ПЛАНА

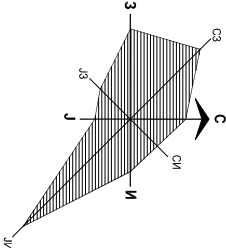

Јавно предузеће "УРБАНИЗАМ" Завод за урбанизам Нови Сад, Булевар цара Лазара 3/III Завод за урбанизам				
НАЗИВ ПЛАНА	ИЗМЕНЕ И ДОПУНЕ ПЛАНА ГЕНЕРАЛНЕ РЕГУЛАЦИЈЕ ЗОНЕ РЕКОНСТРУКЦИЈЕ У НАСЛЕЂЕНИМ АМБИЈЕНТАЛНИМ ЦЕЛИНАМА У НОВОМ САДУ (локалитет у Улици Филипа Вишњића број 2а)			
ОДГОВОРНИ УРБАНИСТА	Д. МИЛДИЦИНОВИЋ, дипл.инж.арх.	НАЗИВ КАРТЕ	ПЛАН НАМЕНЕ ПОВРШИНА, САОБРАЋАЈА, РЕГУЛАЦИЈЕ И НИВЕЛАЦИЈЕ	
ОБРАЂИВАЧ	Н. ПАЊИЋ, маг.ст.инж.саоб. Б. КОРИЉА, маг.ст.инж.арх. М. СТЕФАНОВИЋ, тех.арх.	НАРУЧИЛАЦ ИЗРАДЕ	ЕР DALTON DOO	
ПОМОЋНИК ДИРЕКТОРА	Т. БУРСАЋ, дипл.инж.арх.	БРОЈ ЗАДАТКА:	ДАТУМ:	РАЗМЕРА:
ДИРЕКТОР	Д. МИЛДИЦИНОВИЋ, дипл.инж.арх.	2.3.5/25	8. 2026.	1:1000
				БРОЈ: 2