


КООРДИНАТЕ ОСОВИНСКИХ ТАЧАКА

БРОЈ	У	Х
2423t	7410320.08	5013786.91
6168t	7410453.40	5013786.83
6169t	7410495.97	5013715.78

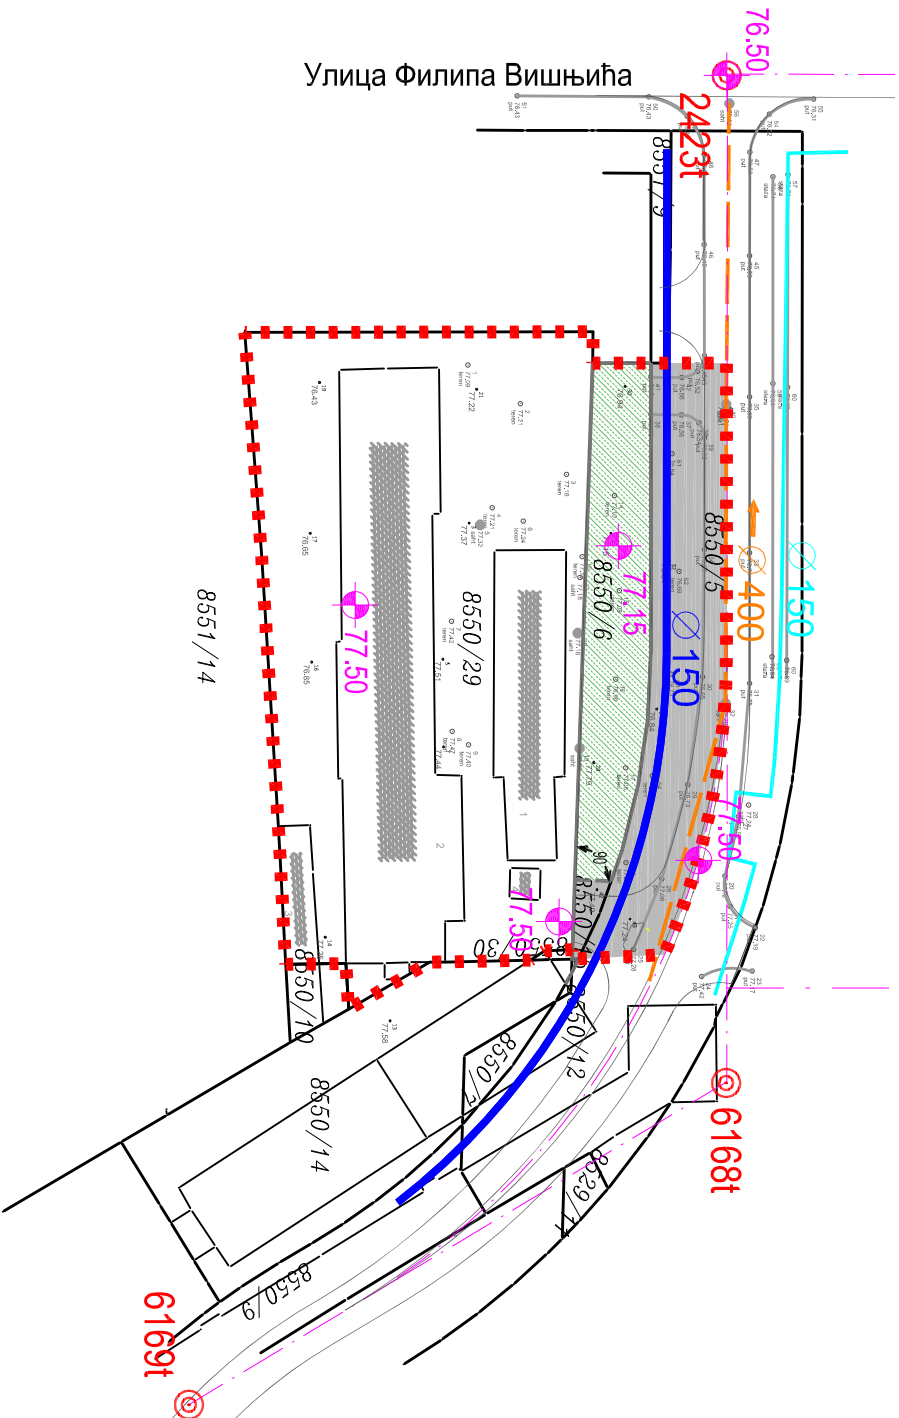

ИЗМЕНЕ И ДОПУНЕ ПЛАНА ГЕНЕРАЛНЕ РЕГУЛАЦИЈЕ ЗОНЕ РЕКОНСТРУКЦИЈЕ
У НАСЛЕЂЕНИМ АМБИЕНТАЛНИМ ЦЕЛИНАМА У НОВОМ САДУ
(ЛОКАЛИТЕТ У УЛИЦИ ФИЛИПА ВИШЊИЋА БРОЈ 2а)

ПЛАН ВОДНЕ ИНФРАСТРУКТУРЕ


ВОДНА ИНФРАСТРУКТУРА

- ВОДОВОД - СТАЊЕ
- ВОДОВОД - ПЛАН
- КАНАЛИЗАЦИЈА ЗАЈЕДНИЧКА - СТАЊЕ

ПОВРШИНЕ ЈАВНЕ НАМЕНЕ

- САОБРАЋАЈНА ПОВРШИНА
- УРЕЂЕНА ЗЕЛЕНА ПОВРШИНА
- ПОВРШИНЕ ОСТАЛИХ НАМЕНА

- ПЛАНИРАНА РЕГУЛАЦИОНА ЛИНИЈА
- РЕГУЛАЦИОНА ЛИНИЈА ПО ПОСТОЈЕЋОЈ ГРАНИЦИ ПАРЦЕЛЕ
- ОБАВЕЗНО ОБЈЕДЊАВАЊЕ ПАРЦЕЛА
- НИВЕЛЕТА
- ПАД НИВЕЛЕТЕ
- ГРАНИЦА ОБУХВАТА ИЗМЕНА И ДОПУНА ПЛАНА

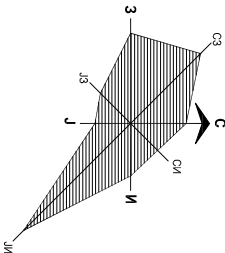

Јавно предузеће "УРБАНИЗАМ" Завод за урбанизам Нови Сад, Булевар цара Лазара 3/III				
ИЗМЕНЕ И ДОПУНЕ ПЛАНА ГЕНЕРАЛНЕ РЕГУЛАЦИЈЕ ЗОНЕ РЕКОНСТРУКЦИЈЕ У НАСЛЕЂЕНИМ АМБИЕНТАЛНИМ ЦЕЛИНАМА У НОВОМ САДУ (локалитет у Улици Филипа Вишњића број 2а)				
НАЗИВ ПЛАНА				
ОДГОВОРНИ УРБАНИСТА	Д. МИЛАДИНОВИЋ, дипл.инж.арх.	НАЗИВ КАРТЕ	ПЛАН ВОДНЕ ИНФРАСТРУКТУРЕ	
ОБРАЂИВАЧ	Ј. БОШКОВИЋ, дипл.инж.грађ. С. ШИЉАК, дипл.инж.грађ.	НАРУЧИЛАЦ ИЗРАДЕ	ЕР DALTON DOO	
ПОМОЋНИК ДИРЕКТОРА	Т. БУРСАЋ, дипл.инж.арх.	БРОЈ ЗАДАТКА:	ДАТУМ:	РАЗМЕРА:
ДИРЕКТОР	Д. МИЛАДИНОВИЋ, дипл.инж.арх.	2.3.5/25	8. 2026.	1:1000
				БРОЈ: 5