


КООРДИНАТЕ ОСОВНИНСКИХ ТАЧАКА
БРОЈ Y X

2423t	7410320.08	5013786.91
6168t	7410453.40	5013786.83
6169t	7410495.97	5013715.78

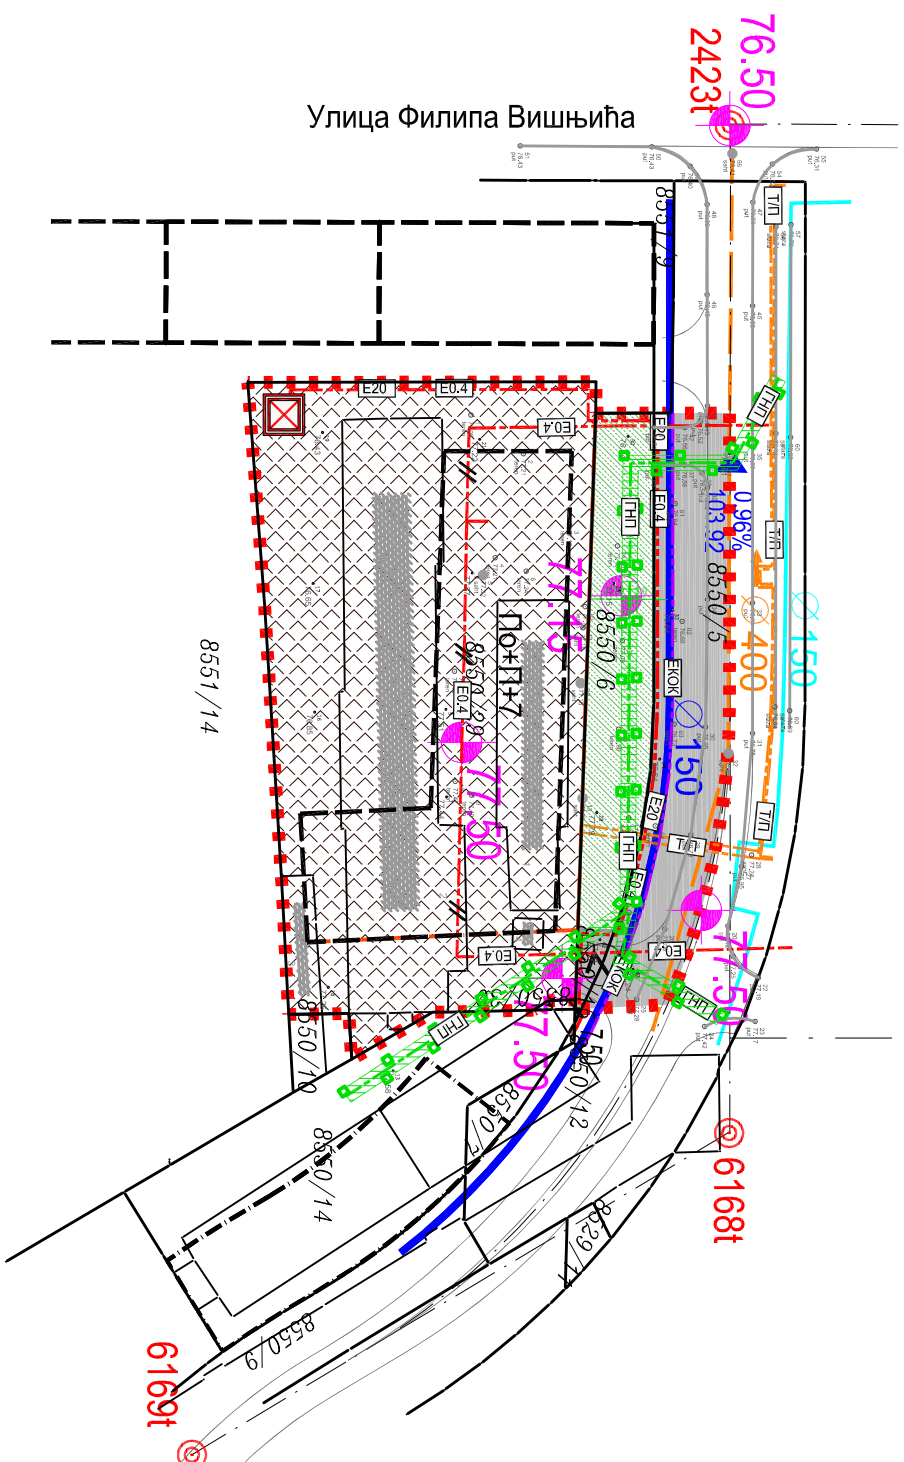

POVRŠINE JAVNE NAMENE

САОБРАЋАЈНА ПОВРШИНА

УРЕЂБЕНА ЗЕЛЕНА ПОВРШИНА

ПОВРШИНЕ ОСТАТИХ НАМЕНА

ВИШЕПОРОДЧНО СТАНОВАЊЕ ПО+П+7

ЗОНА ИЗГРАДЊЕ ПЛАНИРАНОГ ОБЈЕКТА - НАДЗЕМНЕ ЕТАЖЕ

ИЗМЕНЕ И ДОПУНЕ ПЛАНА ГЕНЕРАЛНЕ РЕГУЛАЦИЈЕ ЗОНЕ РЕКОНСТРУКЦИЈЕ
У НАСЛЕЂЕНИМ АМБИЈЕНТАЛНИМ ЦЕЛИНАМА У НОВОМ САДУ
(ЛОКАЛИТЕТ У УЛИЦИ ФИЛИПА ВИШЊИЋА БРОЈ 2а)

СИНХРОН ПЛАН ИНФРАСТРУКТУРЕ

ВОДНА ИНФРАСТРУКТУРА

ВОДОВОД - СТАБЪ

ВОДОВОД - ПЈЛАН

КАНАЛИЗАЦИЈА ЗАЈЕДНИЧКА - СТАБЕ

ЕНЕРГЕТСКА ИНФРАСТРУКТУРА

 ТРАНСФОРМАТОРСКА СТАНИЦА 20 kV/0,4kV - ПЛАН, ОКВИРНИ ПОЛОЖАЈ

ПОДЗЕМНА 0,4 kV МРЕЖА - СТАБЕ (укида се)

ПОДЗЕМНА 20 кV и 0,4 кV МРЕЖА - ПЛАН

ТОПЛОВОД - СТАБЕ

ТОПЛОВОД - ПЛАН

ГАСОВОД ПРИТНІСКА ДО 4 bar - СТАБІЛІЗАТОР

ЗАШТИТНИ ПОЈАС ГАСОВОДА

ЕКОВ

ТКОПТИЧКИ КАБЕЛ - ПЛАН

ОБАВЕЗНО ОБЈЕДИНАВАЊЕ ПАРЦЕЛА


77.15
НИВЕЛЈЕТА

0.96%
103.92

РЕГУЛАЦИОНА ЛИНИЈА ПО ПОСТОЈЕЋОЈ ГРАНИЦИ ПАРЦЕЛЕ

ПЛАНИРАНА РЕГУЛАЦИОНА ЛИНИЈА

ГРАНИЦА ОБУХВАТА ИЗМЕНА И ДОПУНА ПЛАНА

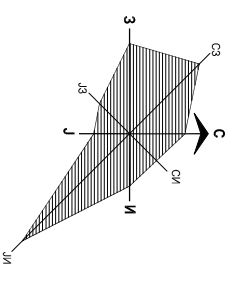

 Јавно предузеће "УРБАНИЗАМ" Завод за урбанизам Нови Сад, Булевар цара Лазара 3/III 				
ИЗМЕНЕ И ДОПУНЕ ПЛАНА ГЕНЕРАЛНЕ РЕГУЛАЦИЈЕ ЗОНЕ РЕКОНСТРУКЦИЈЕ У НАСЛЕЂЕНИМ АМБИЈЕНТАНИМ ЦЕЛИНАМА У НОВОМ САДУ (локалитет у Улици Филипа Вишњића број 2а)				
НАЗИВ ПЛАНА	НАЗИВ КАРТЕ			
ОДГОВОРНИ УРЕАНИСТА	Д. МИЛЛАДИНОВИЋ, дипл.инж.арх.	СИНХРОН ПЛАН ИНФРАСТРУКТУРЕ		
ОБРАЂИВАЧ	Ј. ДРАГОЛЕВИЋ, маст.инж.гео. Ј. БОШКОВИЋ, дипл.инж.грађ. С. ШИДРАК, дипл.инж.грађ. Д. МАВРОВИЋ, дипл.инж.егп.	НАРУЧИЛАЦ ИЗРАДЕ		
ПОМОЋНИК ДИРЕКТОРА	Т. БУРСАЋ, дипл.инж.арх.	БРОЈ ЗАДАТКА:		
ДИРЕКТОР	Д. МИЛЛАДИНОВИЋ, дипл.инж.арх.	БРОЈ ЗАДАТКА: 2.3.5/25		
		ДАТУМ: 8. 2026.		
		РАЗМЕР: 1:1000		
		БРОЈ: 7		