


КООРДИНАТЕ ОСОВИНСКИХ ТАЧАКА		
БРОЈ	Y	X
2423t	7410320.08	5013786.91
6168t	7410453.40	5013786.83
6169t	7410495.97	5013715.78

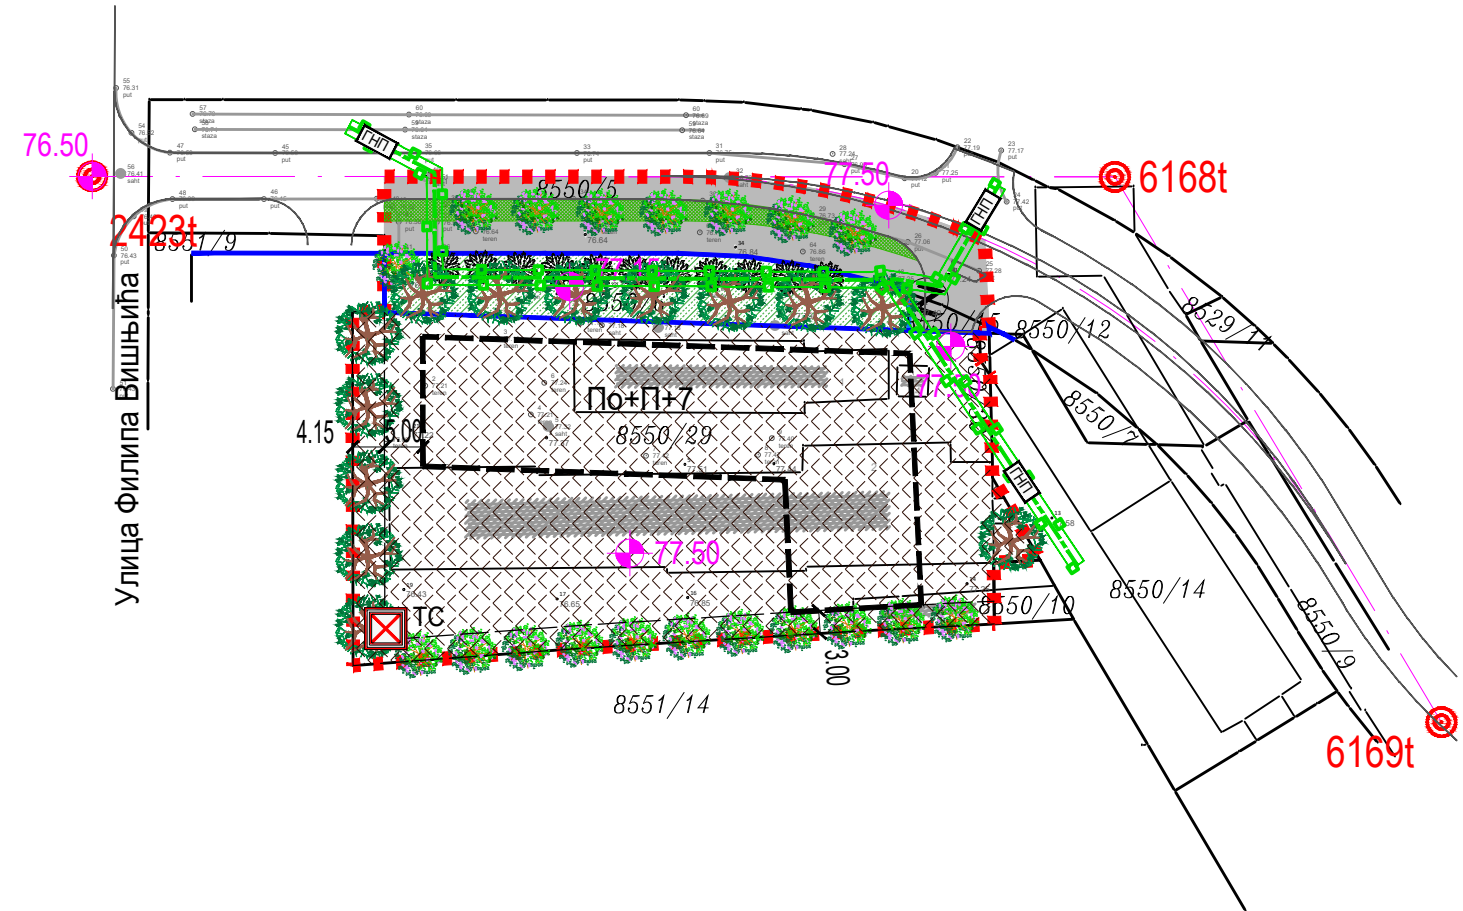

ИЗМЕНЕ И ДОПУНЕ ПЛАНА ГЕНЕРАЛНЕ РЕГУЛАЦИЈЕ ЗОНЕ РЕКОНСТРУКЦИЈЕ
У НАСЛЕЂЕНИМ АМБИЈЕНТАЛНИМ ЦЕЛИНАМА У НОВОМ САДУ
(ЛОКАЛИТЕТ У УЛИЦИ ФИЛИПА ВИШЊИЋА БРОЈ 2а)

ПЛАН ЗЕЛЕНИЛА

ПЛАН ЗЕЛЕНИЛА

- ЗЕЛЕНА ПОВРШИНА У РЕГУЛАЦИЈИ УЛИЦЕ
- ВИСОКА ЛИШЋАРСКА ВЕГЕТАЦИЈА
- СРЕДЊЕ ВИСОКА ЛИШЋАРСКА ВЕГЕТАЦИЈА
- ЖБУНАСТА ВЕГЕТАЦИЈА ОБЛИКОВАНА КАО ВИСОКОСТАБЛАШИЦЕ
- ЗЕЛЕНА ПОВРШИНА - ПОЈАС СА ВИСОКИМ РАСТИЊЕМ

ПОВРШИНЕ ЈАВНЕ НАМЕНЕ

- САОБРАЋАЈНА ПОВРШИНА
- УРЕЂЕНА ЗЕЛЕНА ПОВРШИНА

ПОВРШИНЕ ОСТАЛИХ НАМЕНА

- ВИШЕПОРОДИЧНО СТАНОВАЊЕ По+П+7
- ЗОНА ИЗГРАДЊЕ ПЛАНИРАНОГ ОБЈЕКТА - НАДЗЕМНЕ ЕТАЖЕ

- ТРАНСФОРМАТОРСКА СТАНИЦА 20 kV/0,4kV - ПЛАН, ОКВИРНИ ПОЛОЖАЈ
- ГАСОВОД ПРИТИСКА ДО 4 bar СА ЗАШТИТНИМ ПОЈАСОМ - СТАЊЕ

- ОБАВЕЗНО ОБЈЕДИЊАВАЊЕ ПАРЦЕЛА


- НИВЕЛЕТА

- ПАД НИВЕЛЕТЕ

- РЕГУЛАЦИОНА ЛИНИЈА ПО ПОСТОЈЕЋОЈ ГРАНИЦИ ПАРЦЕЛЕ

- ПЛАНИРАНА РЕГУЛАЦИОНА ЛИНИЈА

- ГРАНИЦА ОБУХВАТА ИЗМЕНА И ДОПУНА ПЛАНА

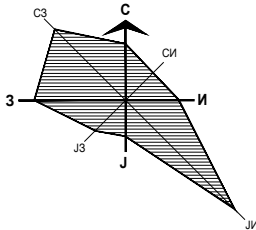

Јавно предузеће "УРБАНИЗАМ" Завод за урбанизам Нови Сад, Булевар цара Лазара 3/III						
НАЗИВ ПЛАНА	ИЗМЕНЕ И ДОПУНЕ ПЛАНА ГЕНЕРАЛНЕ РЕГУЛАЦИЈЕ ЗОНЕ РЕКОНСТРУКЦИЈЕ У НАСЛЕЂЕНИМ АМБИЈЕНТАЛНИМ ЦЕЛИНАМА У НОВОМ САДУ (локалитет у Улици Филипа Вишњића број 2а)					
ОДГОВОРНИ УРБАНИСТА	Д. МИЛАДИНОВИЋ, дипл.инж.арх.		НАЗИВ КАРТЕ	ПЛАН ЗЕЛЕНИЛА		
ОБРАЂИВАЧ	Ј. РОВЧАНИН,маст.инж.пејз.арх. Б. МИЛАДИНОВИЋ,маст.инж.пејз.арх.		НАРУЧИЛАЦ ИЗРАДЕ	ЕР DALTON DOO		
ПОМОЋНИК ДИРЕКТОРА	Т. БУРСАЋ, дипл.инж.арх.		БРОЈ ЗАДАТКА:	ДАТУМ:	РАЗМЕРА:	БРОЈ:
ДИРЕКТОР	Д. МИЛАДИНОВИЋ, дипл.инж.арх.		2.3.5/25	8. 2026.	1:1000	8